

DISEÑO:

[ARQUITECTO]
RAMON EMILIO
JIMENEZ VICENS

PROYECTO:

LOS LAGOS 5

PROPIETARIO:

ELSA JULIA BRACHE

UBICACION:

LA ROMANA
CASA DE CAMPO

INGENIERIA CIVIL-ESTRUCTURAL:

ING. _____ CODIA:

DISEÑO ELECTRICO:

ING. _____ CODIA:

DISEÑO SANITARIO:

ING. _____ CODIA:

TITULO DE LA HOJA:


PLANTA ARQUITECTONICA PROPUESTA

09

13

ESCALA: INDICADA

PAREDES NUEVAS

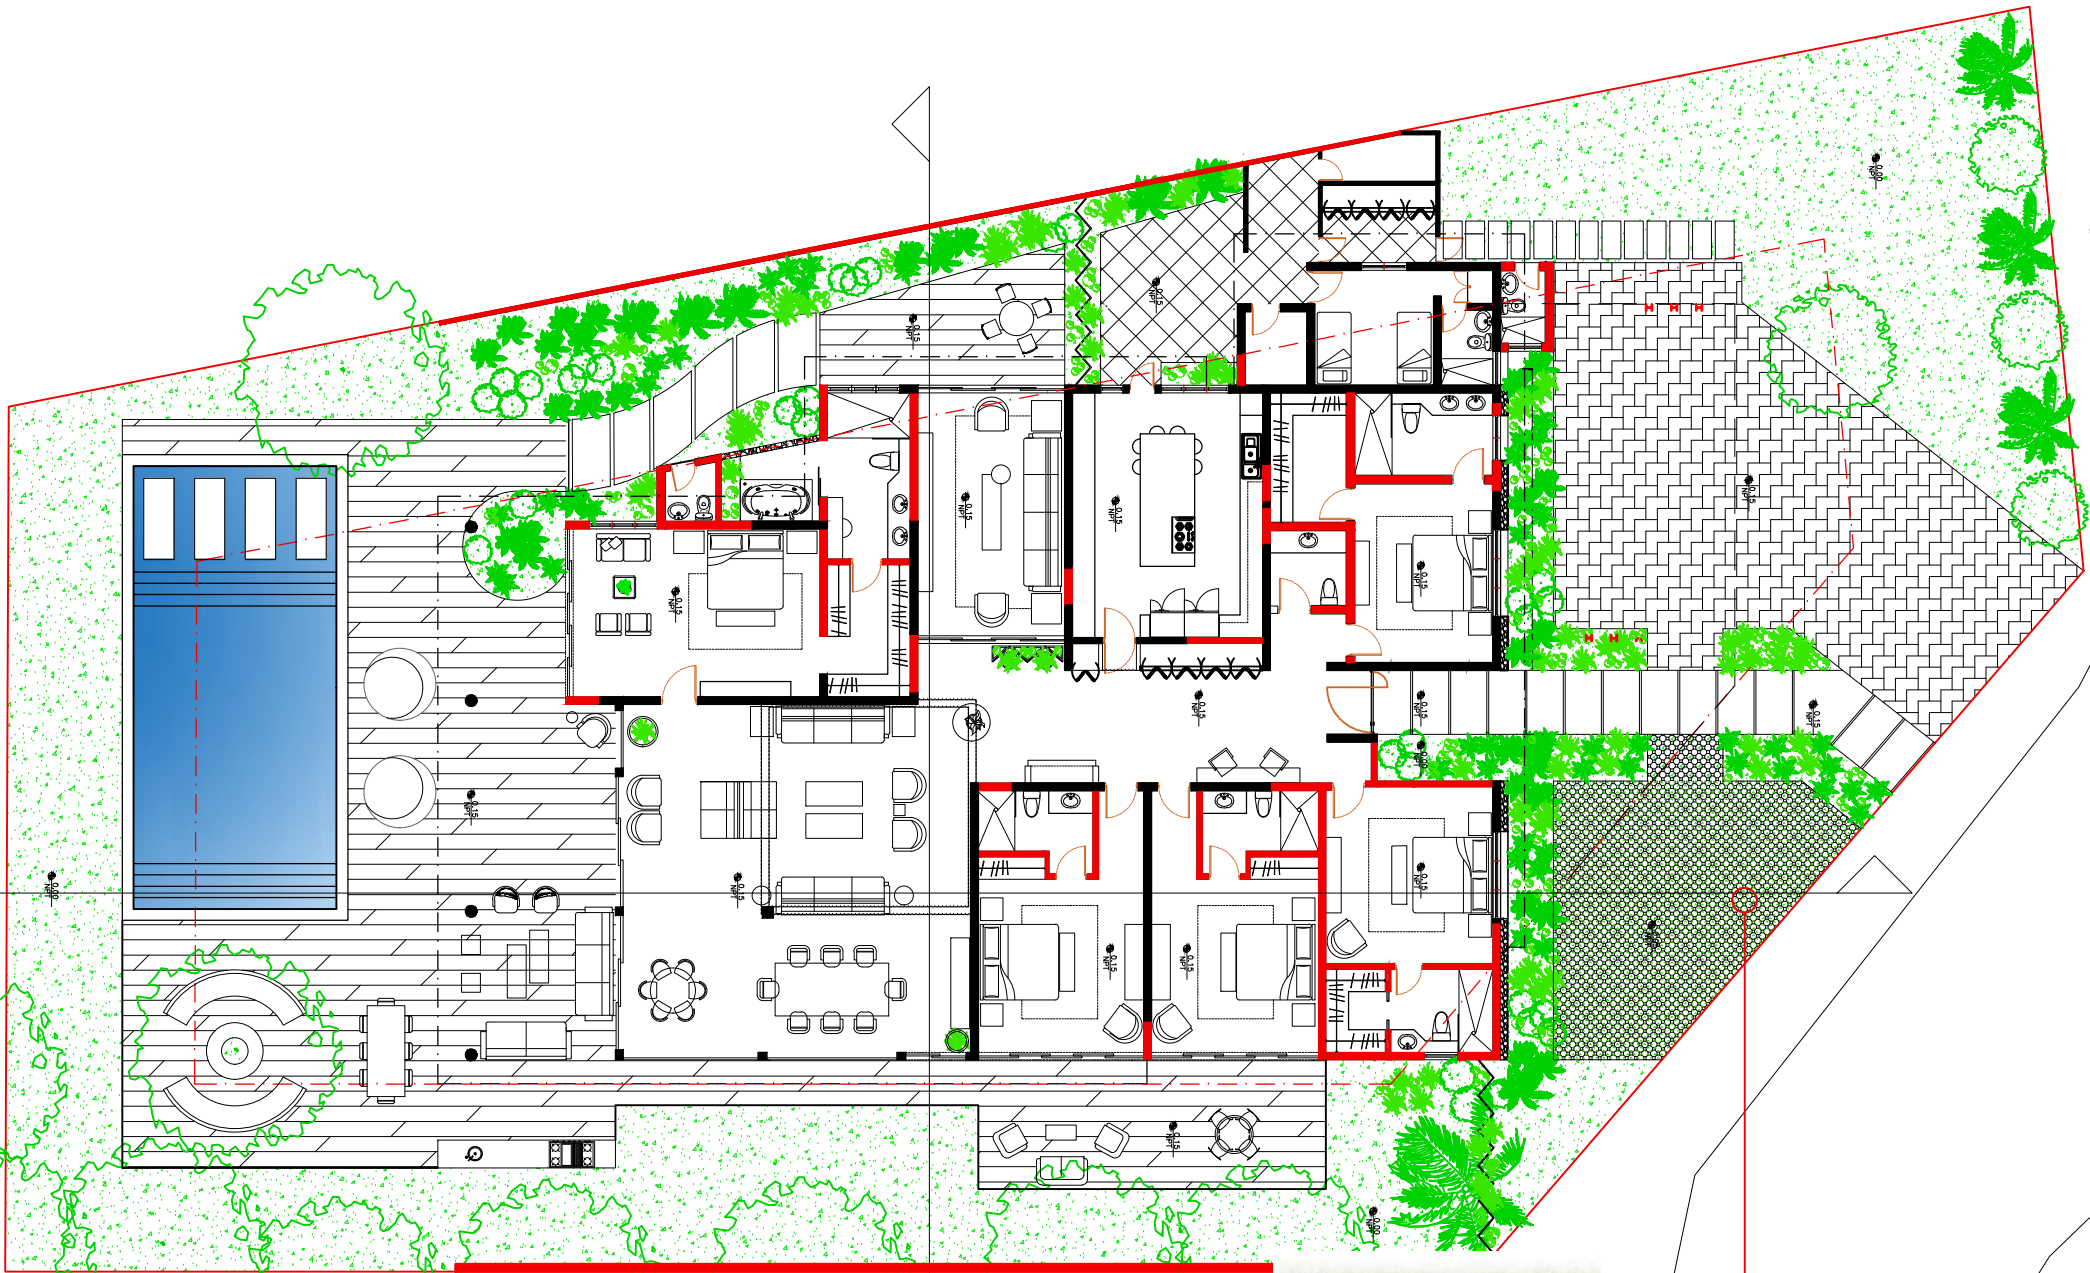

1 PLANTA ARQUITECTONICA PROPUESTA
A-09 ESCALA. 1:200



GRAMA KING