PUNTA MINITAS 19
CASA DE CAMPO

BEST INTEGRAL PROJECT GROUP

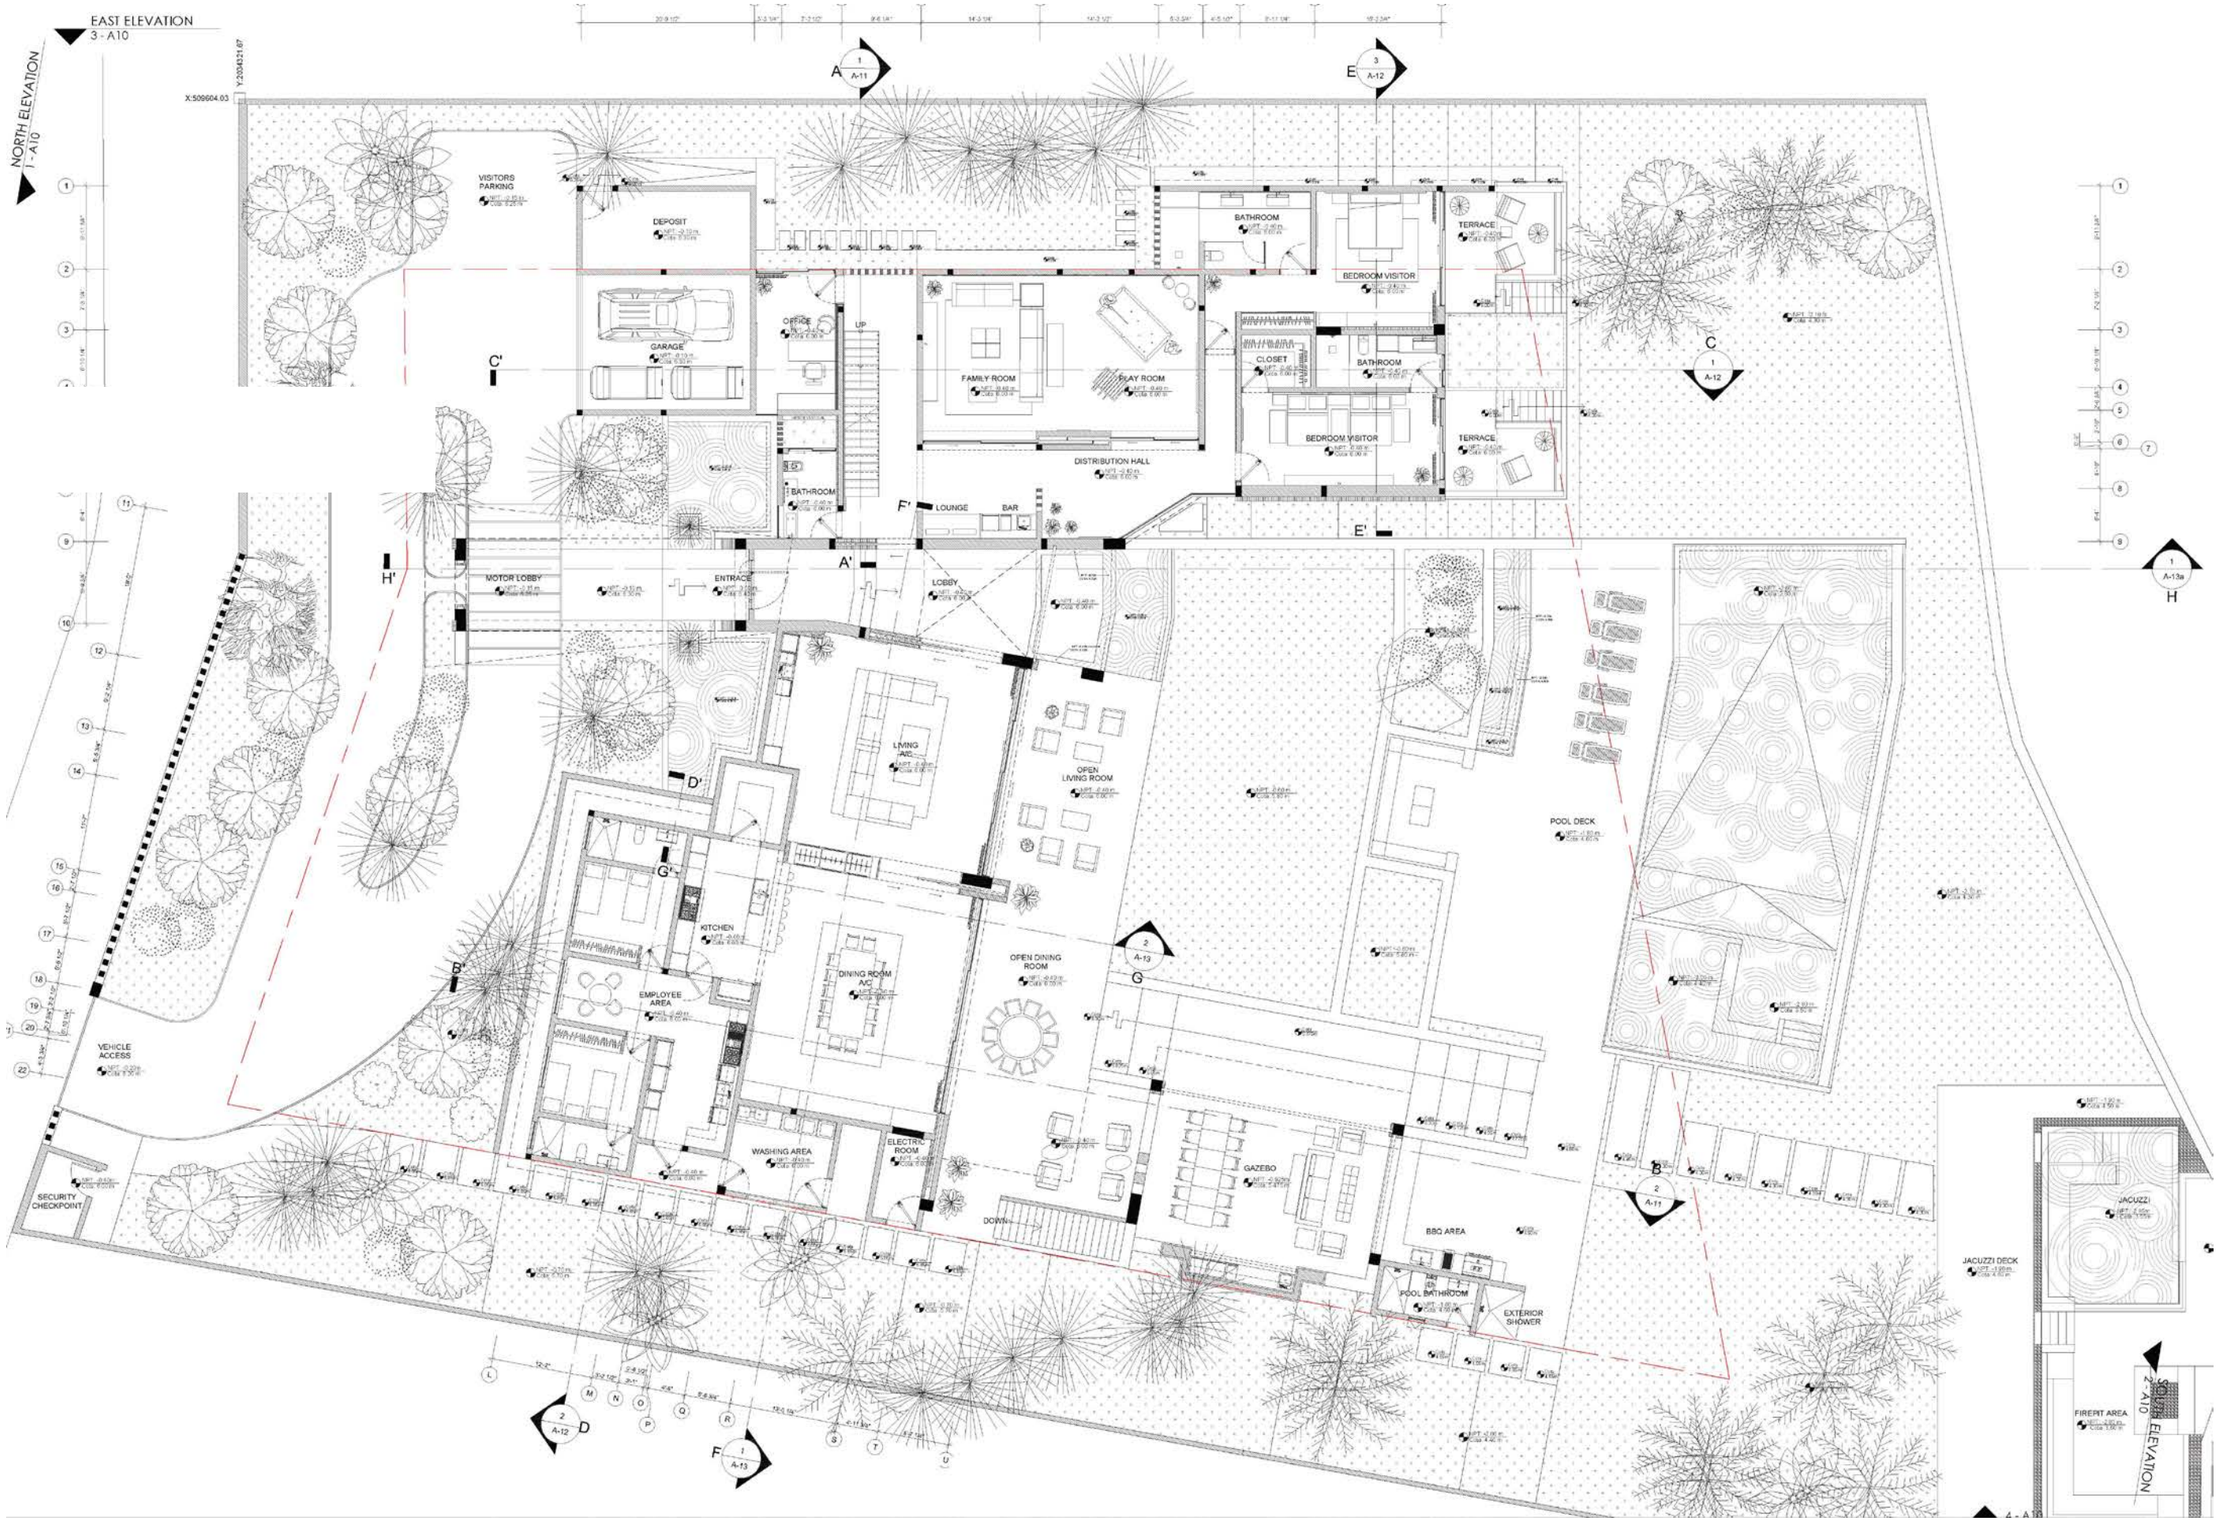

PUNTA MINITAS 19

PLATA 1ER NIVEL

2 / A-06 ARCHITECTURAL FLOOR PLAN BASEMENT

Esc: 1:100

PUNTA MINITAS 19

PLANTA 2DO NIVEL Y SÓTANO

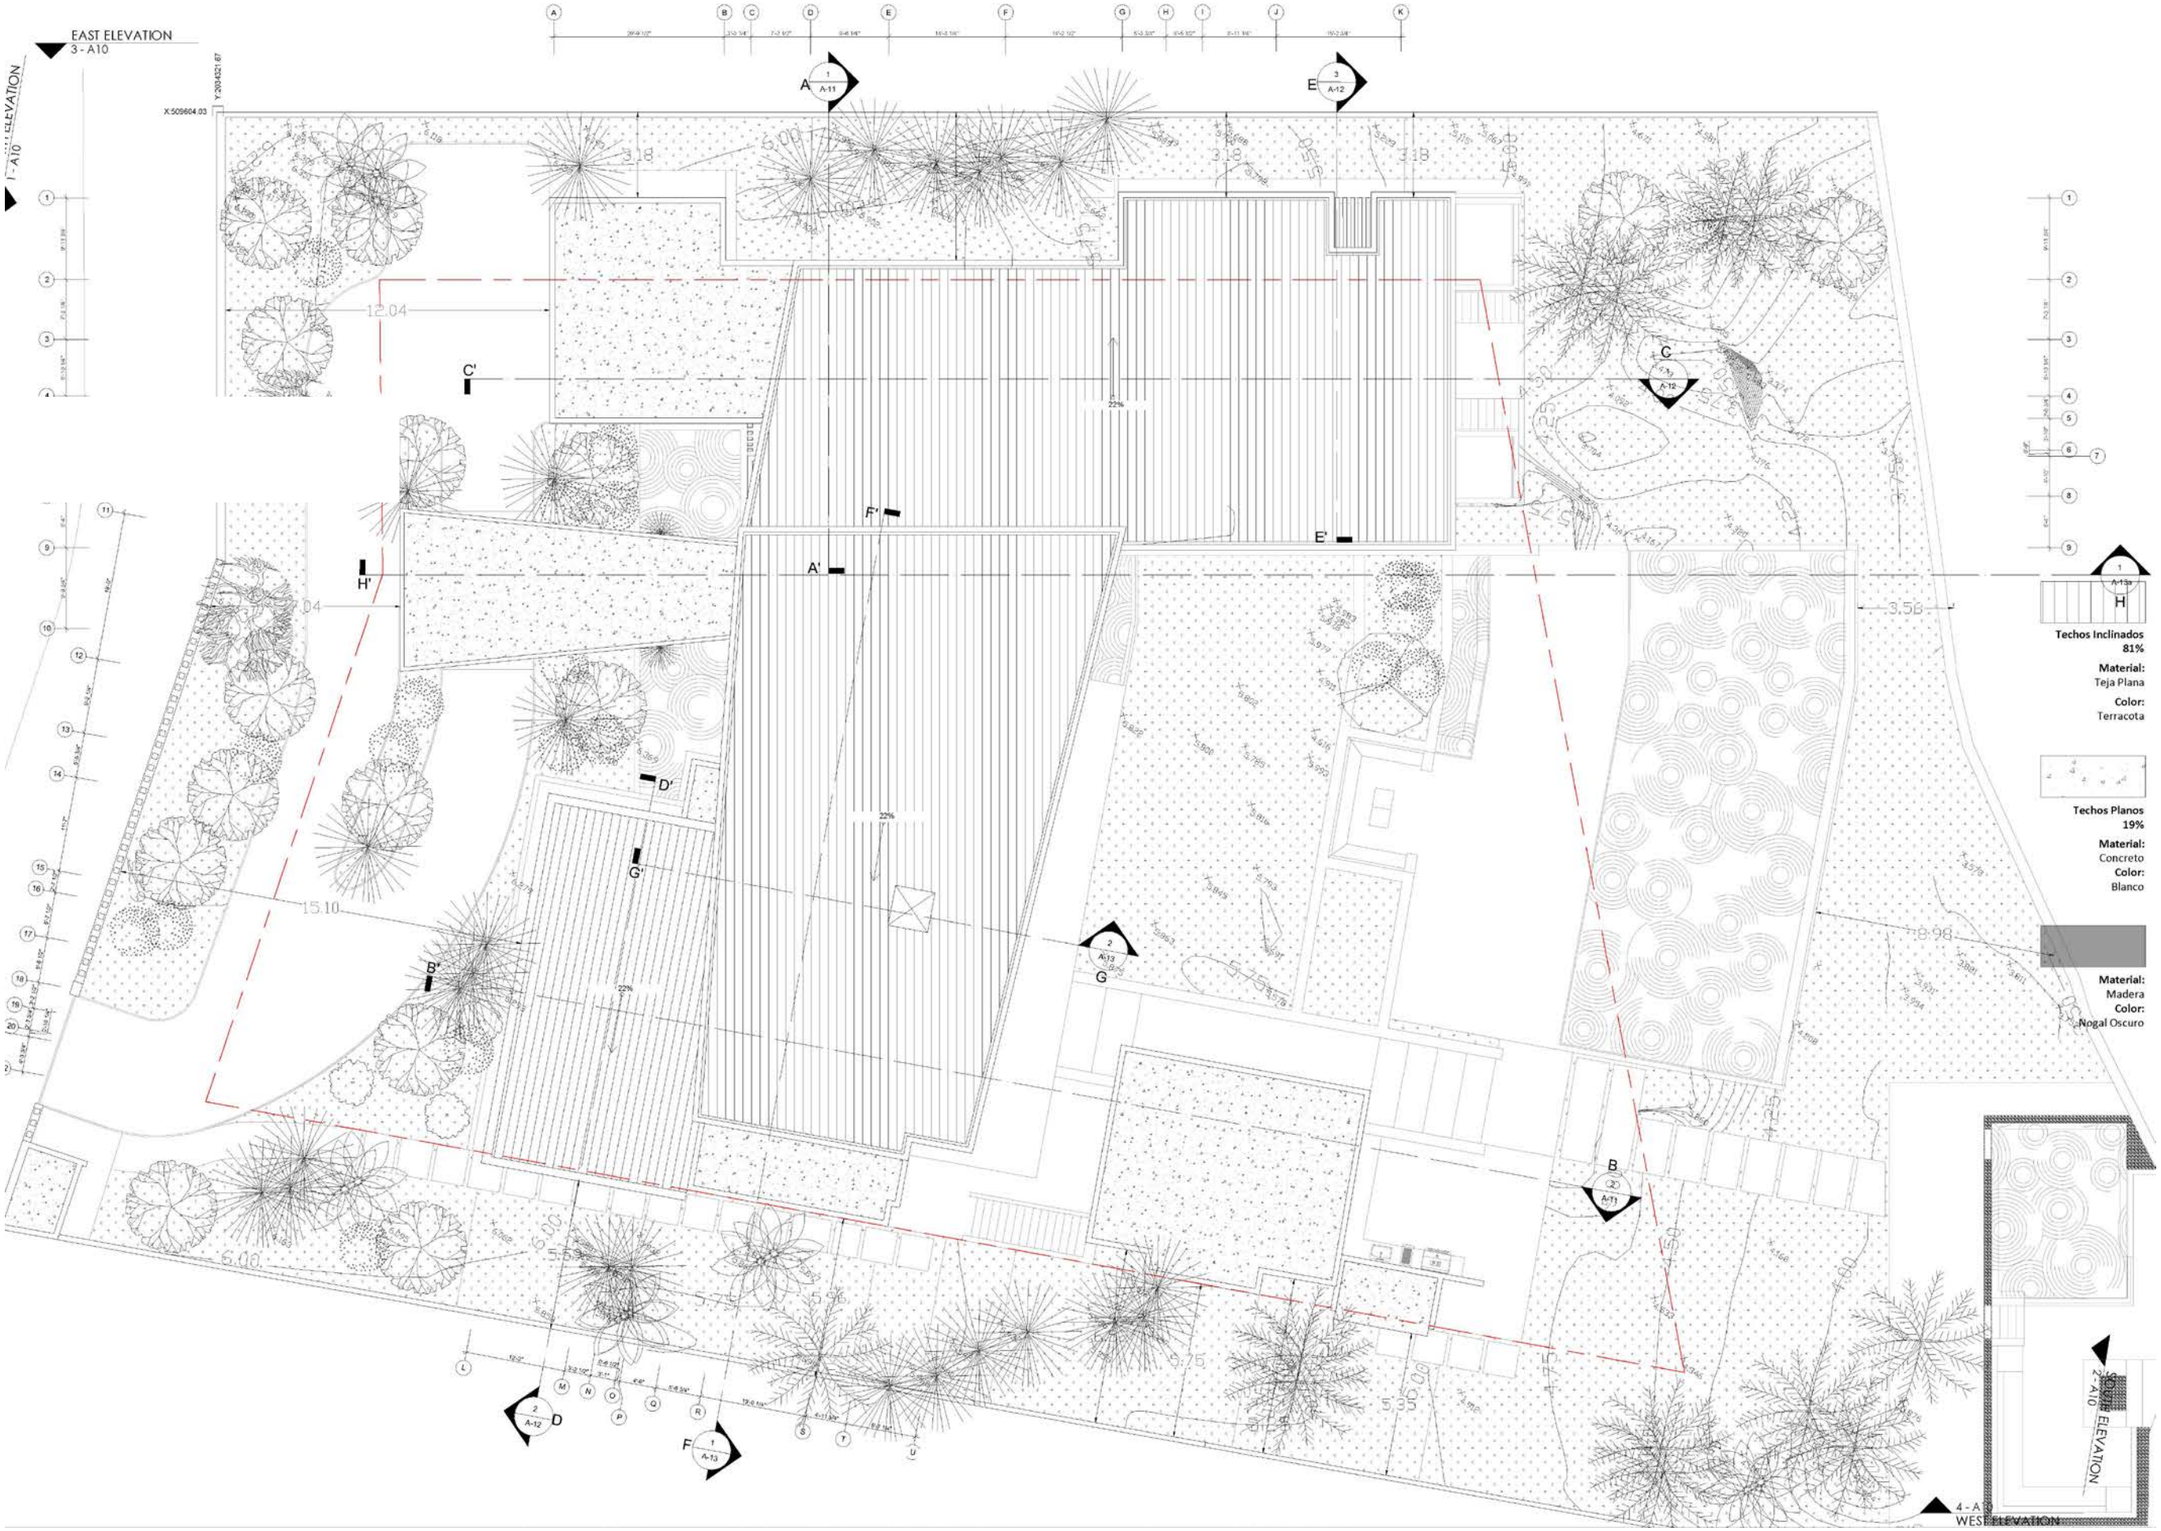

PUNTA MINITAS 19

PLANTA DE TECHOS

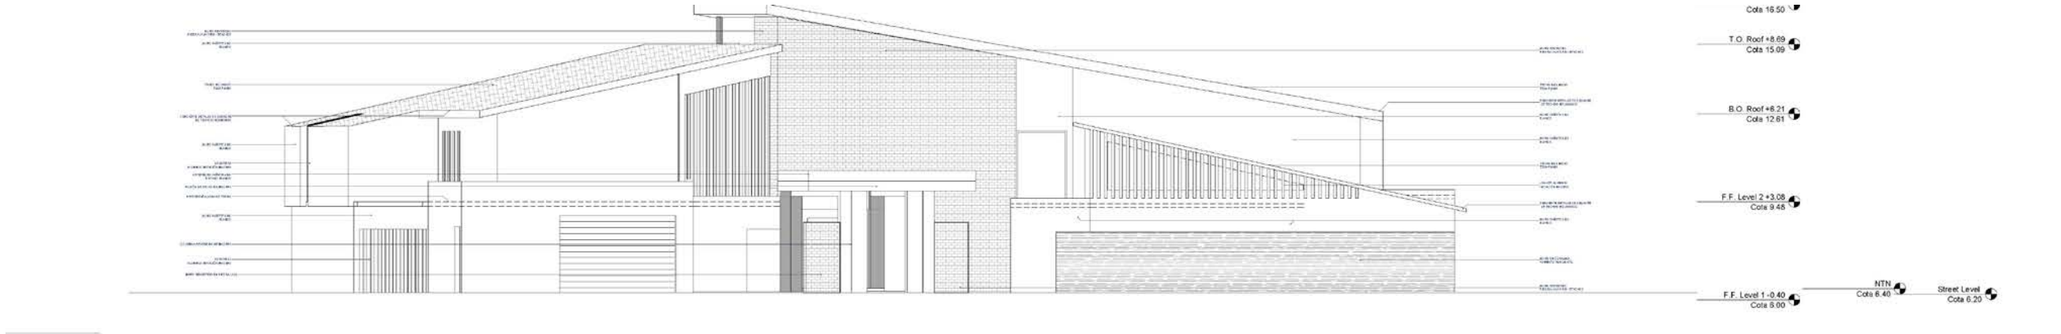

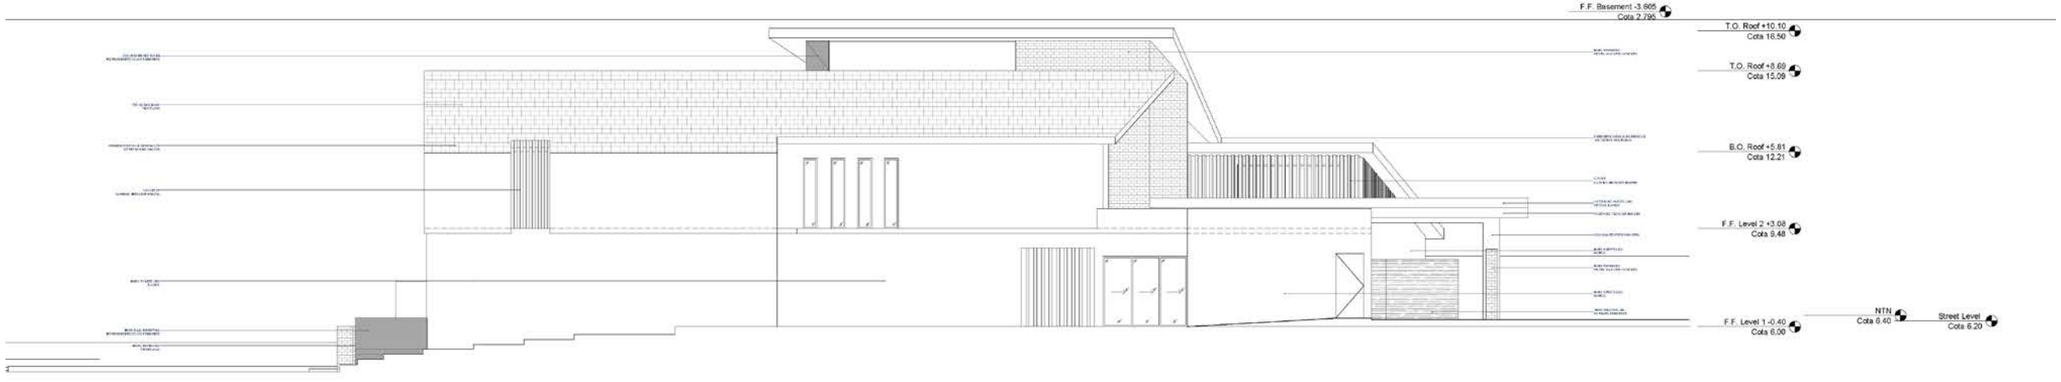

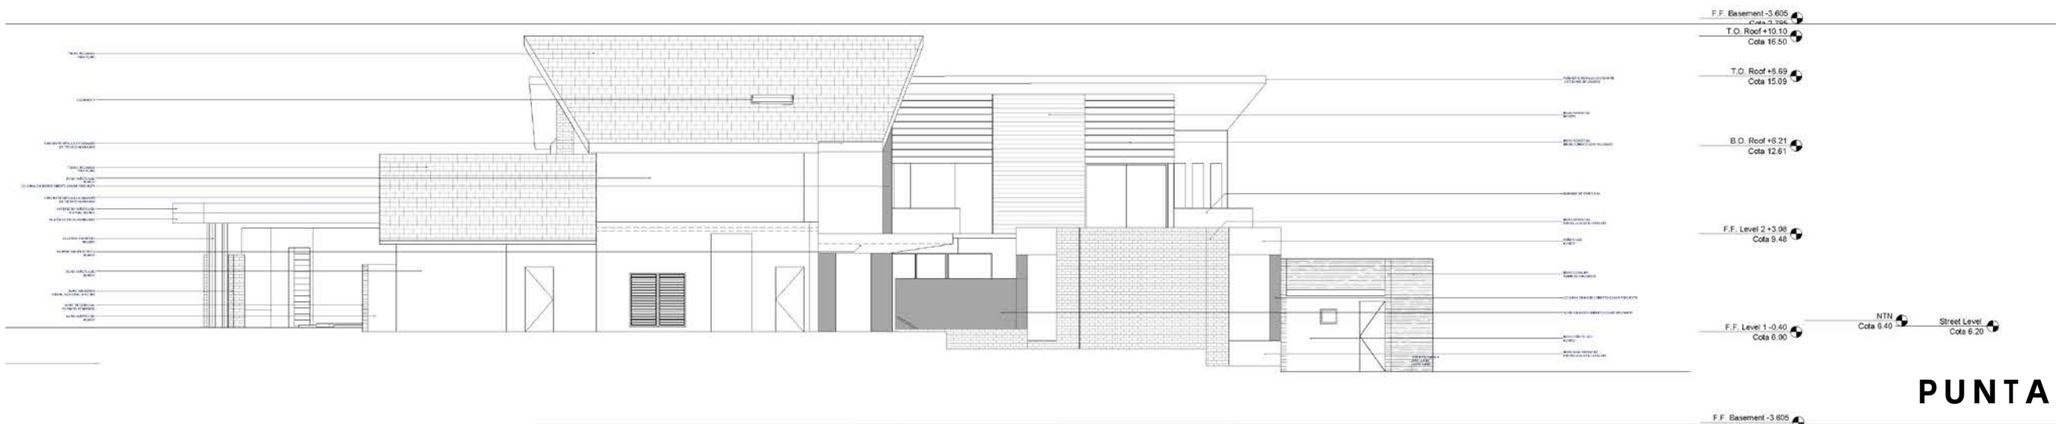

PUNTA MINITAS 19

ELEVACIONES

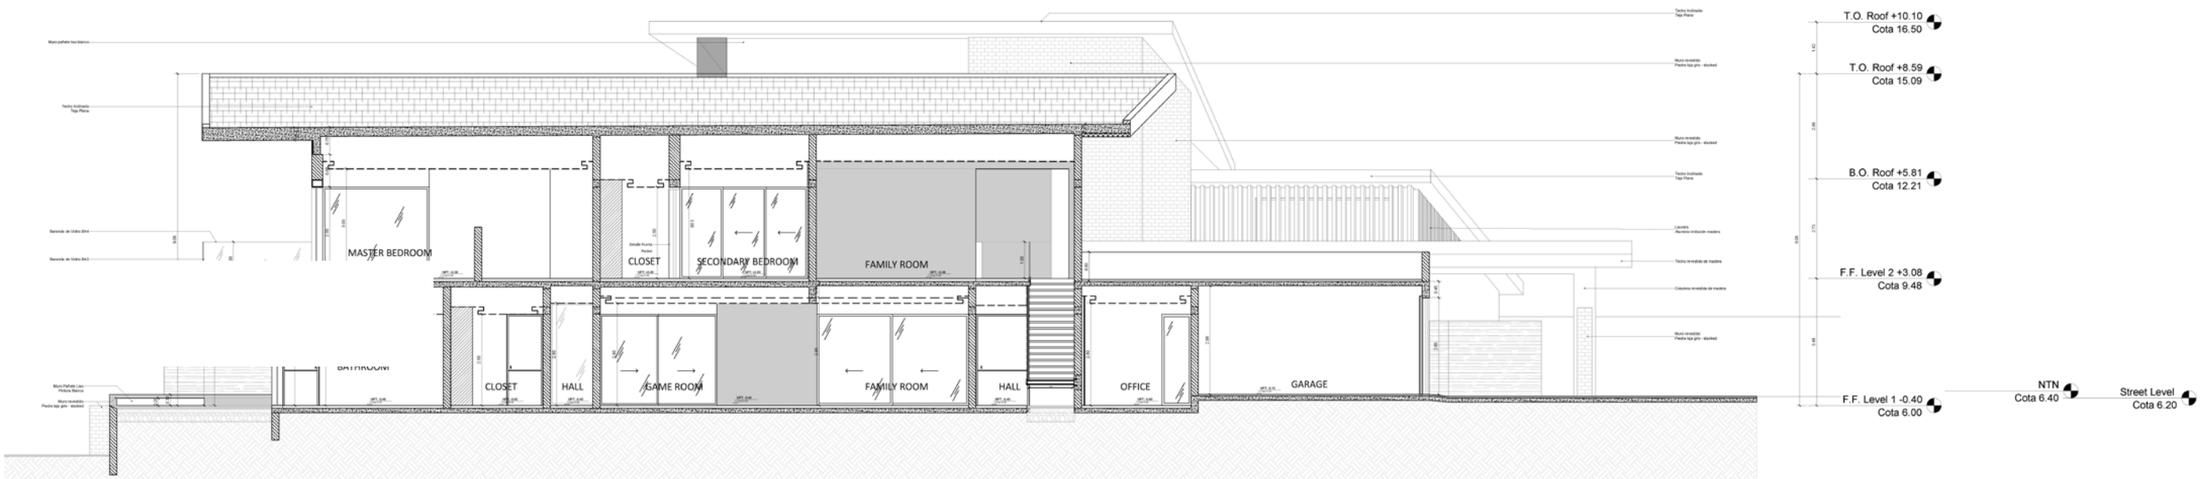

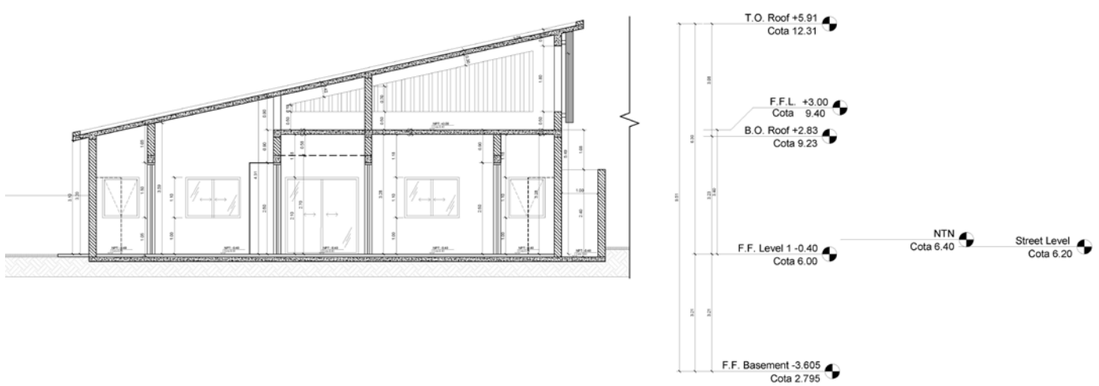

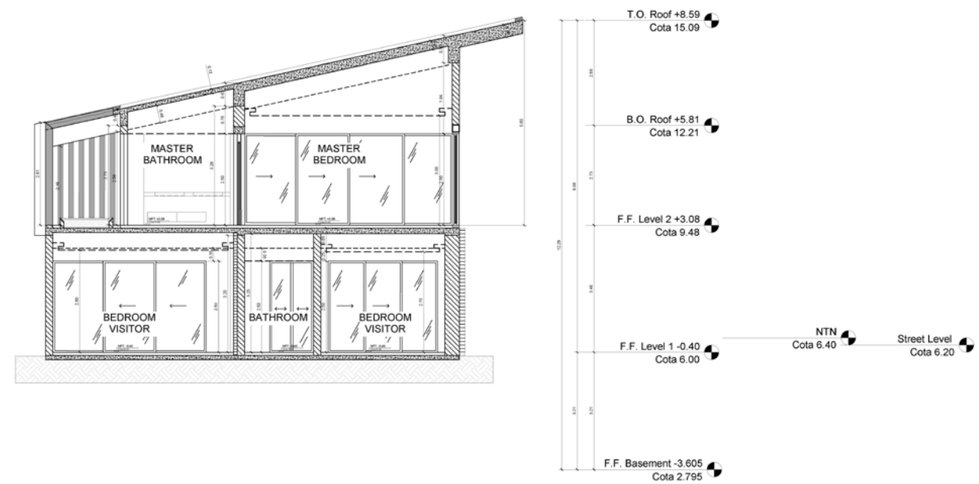

PUNTA MINITAS 19

SECCIONES