


SERENADE PUNTA CANA
CABEZA DE TORO



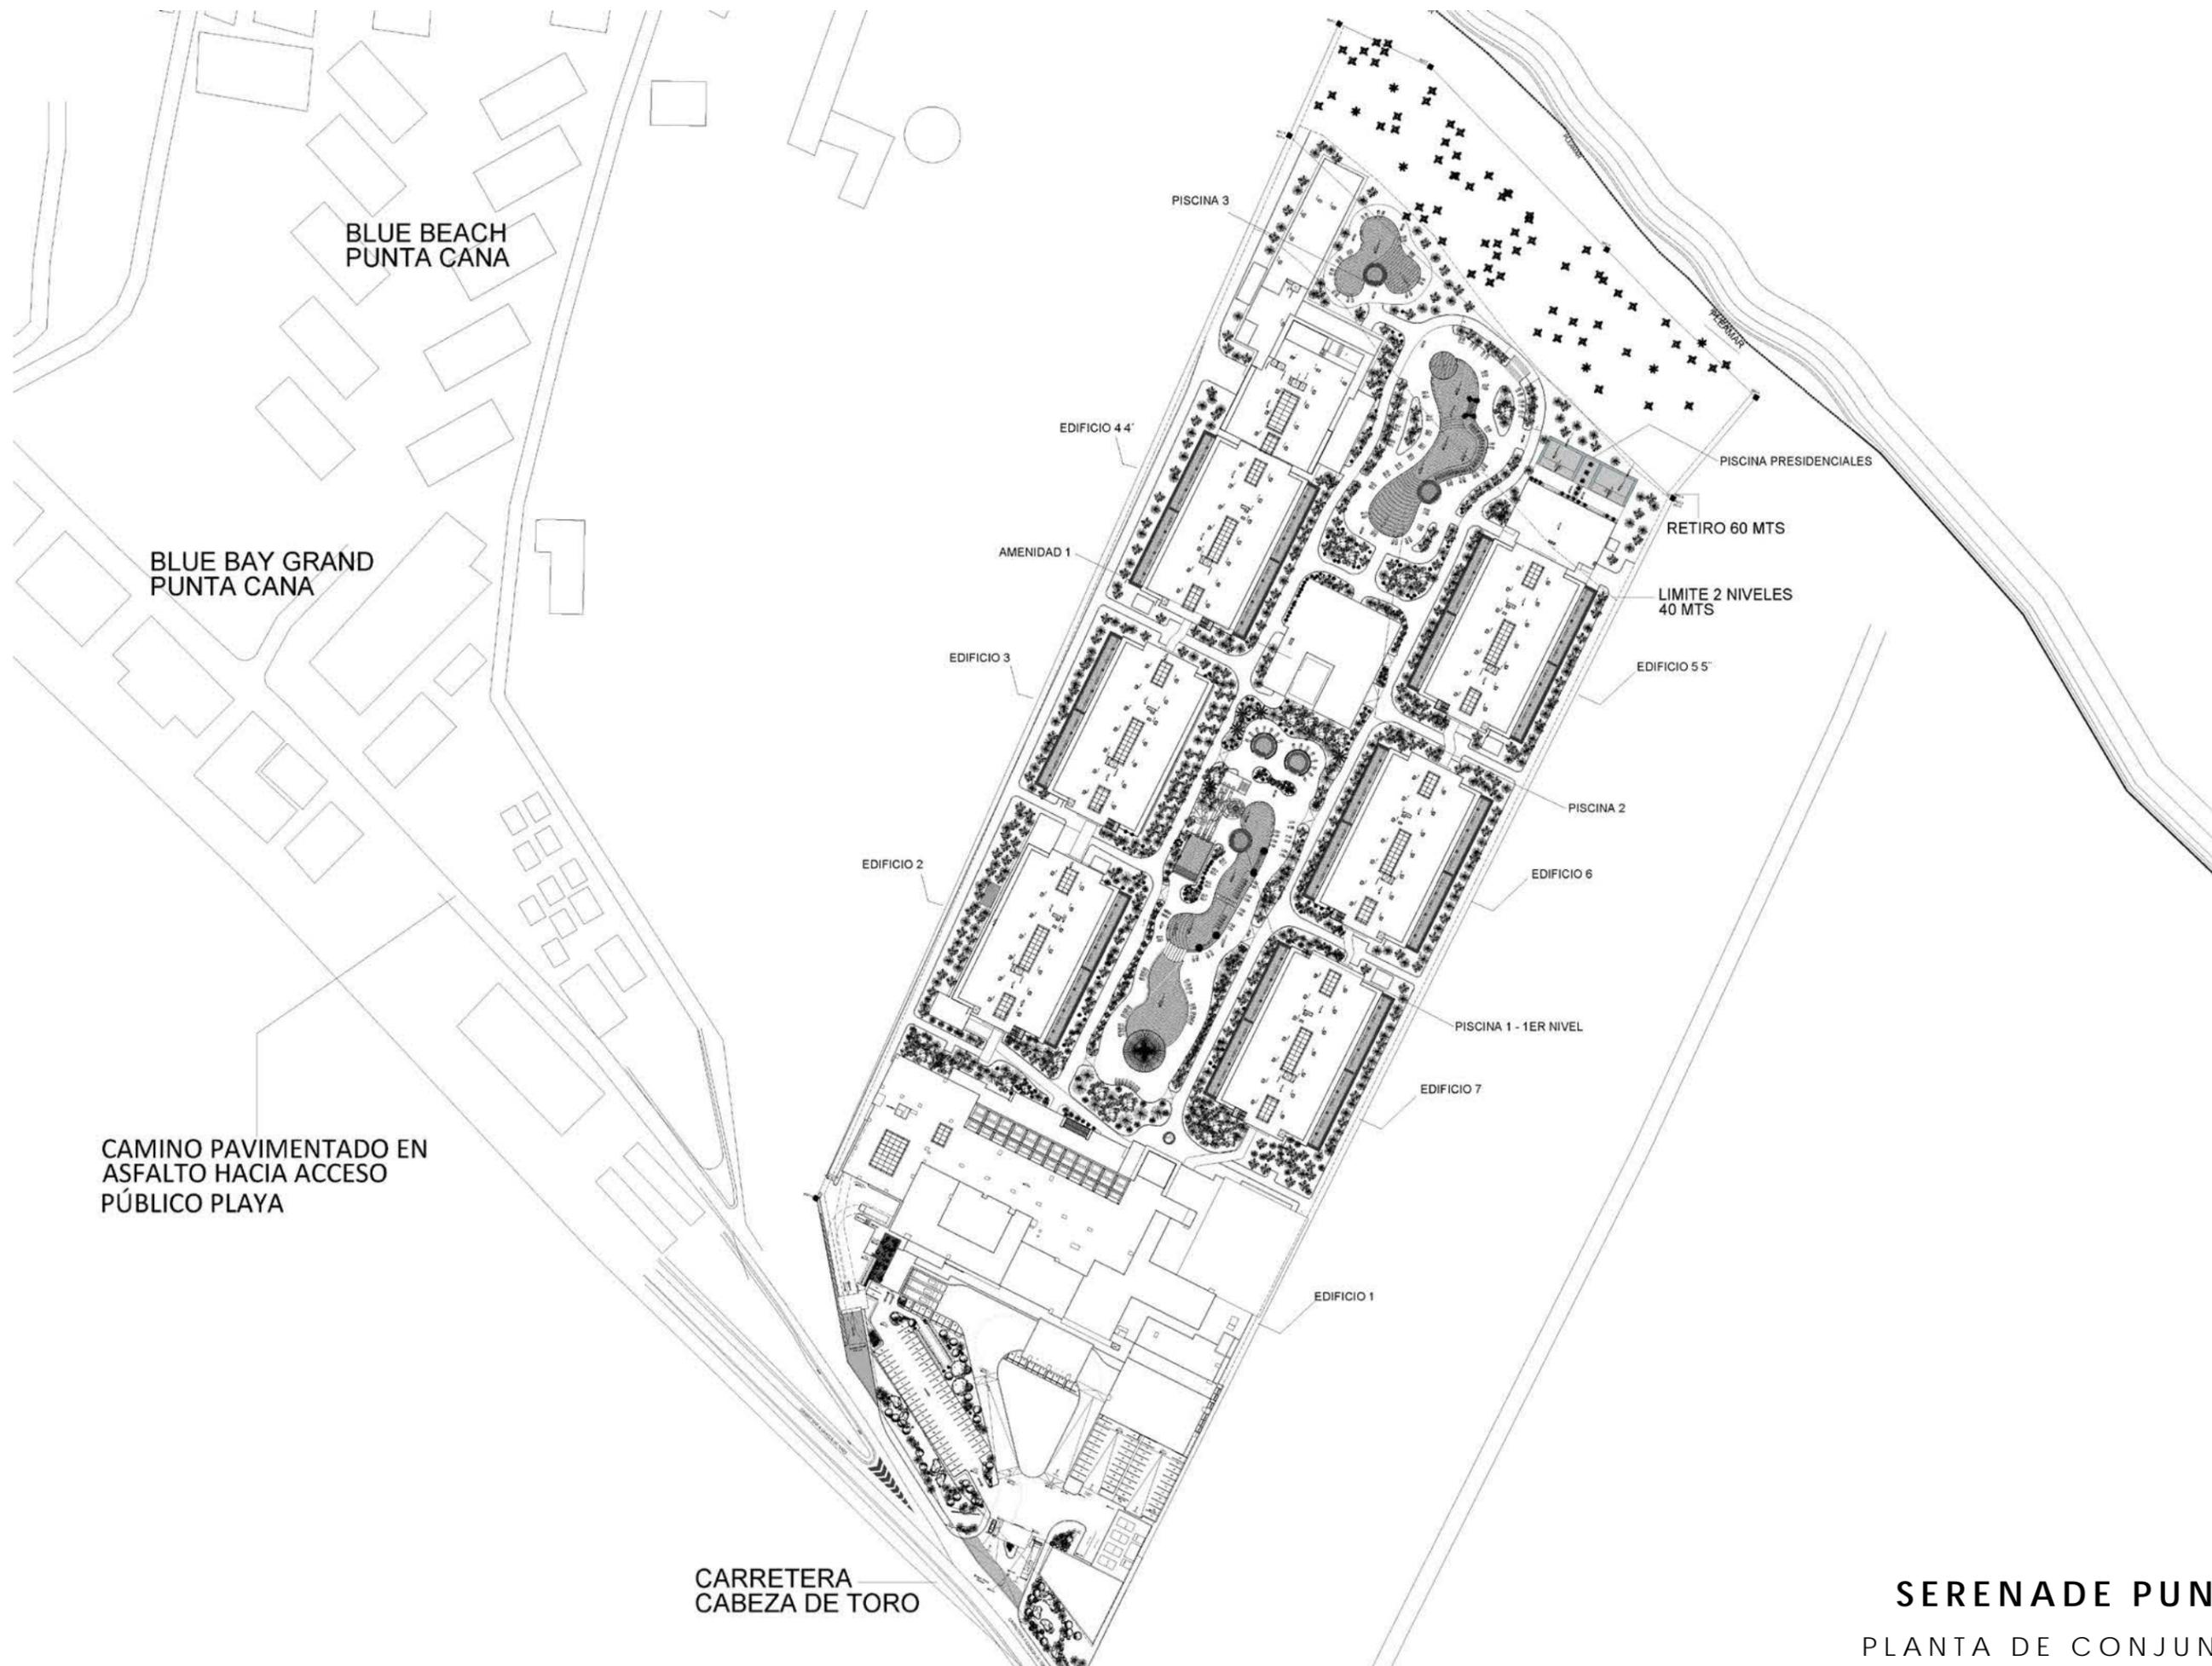

BLUE BEACH
PUNTA CANA


BLUE BAY GRAND
PUNTA CANA

CAMINO PAVIMENTADO EN
ASFALTO HACIA ACCESO
PÚBLICO PLAYA

CARRETERA
CABEZA DE TORO

SERENADE PUNTA CANA
PLANTA DE CONJUNTO TECHOS



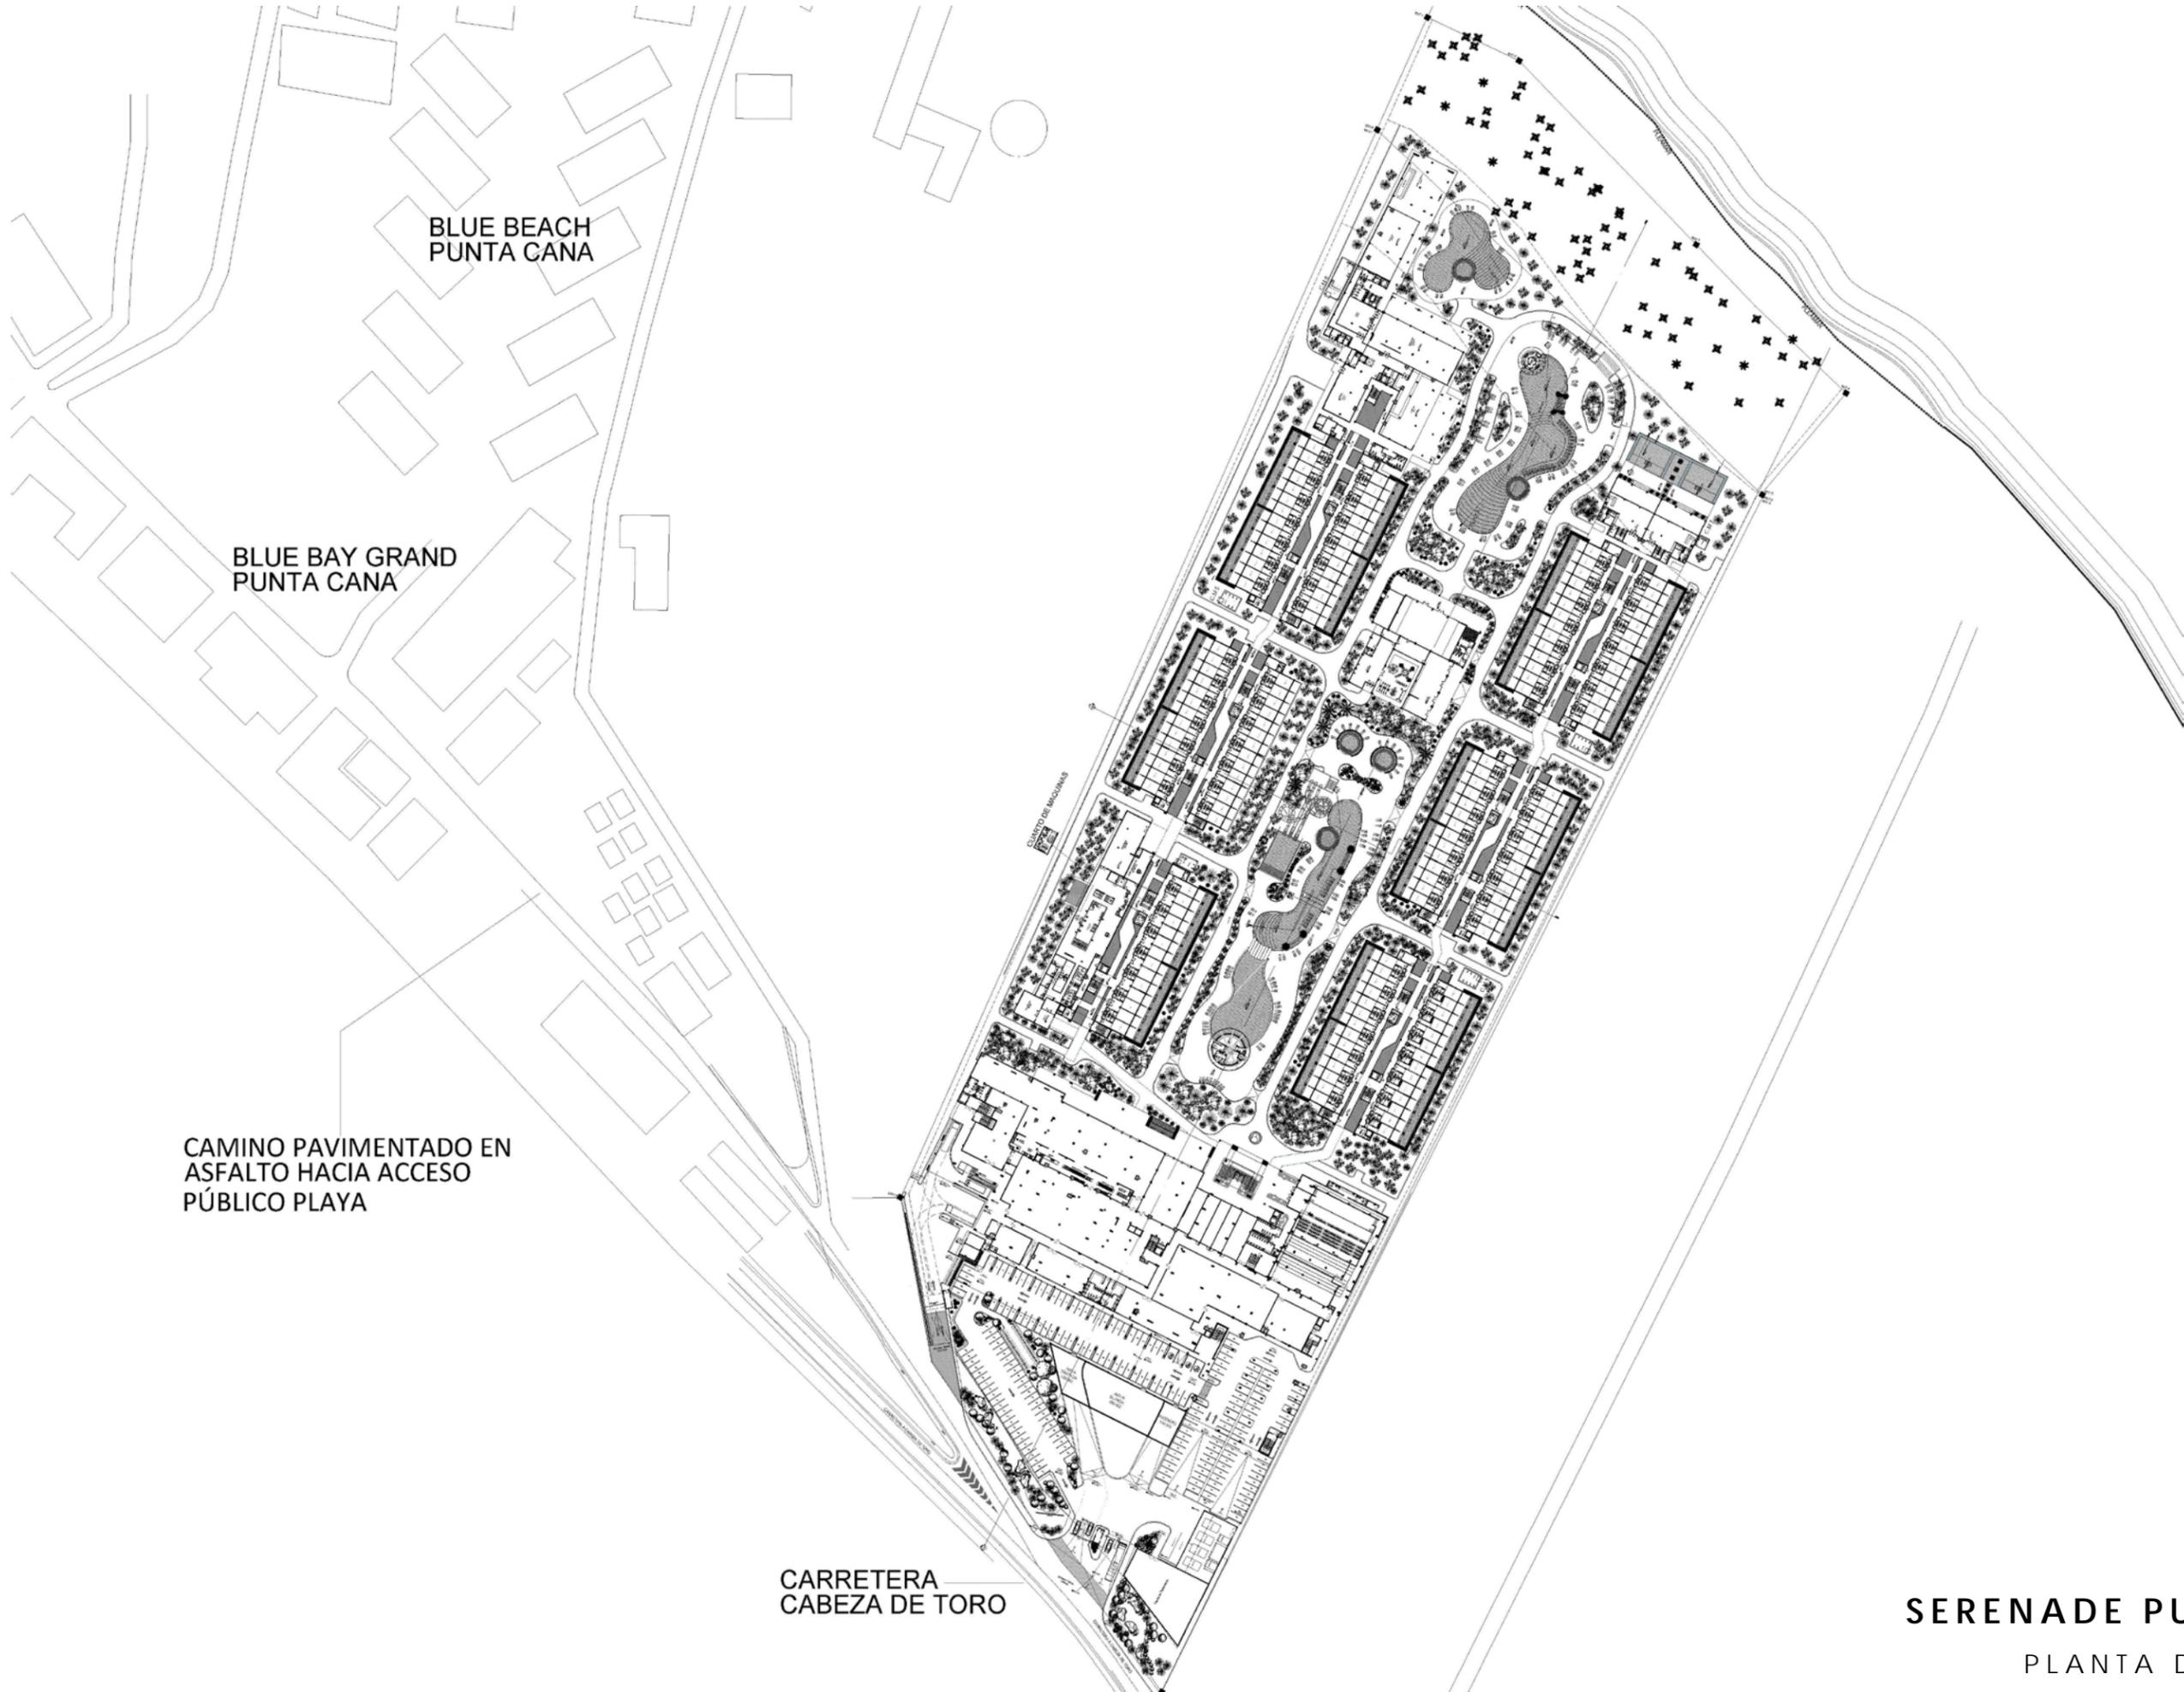

BLUE BEACH
PUNTA CANA

BLUE BAY GRAND
PUNTA CANA

CAMINO PAVIMENTADO EN
ASFALTO HACIA ACCESO
PÚBLICO PLAYA

CARRETERA
CABEZA DE TORO

SERENADE PUNTA CANA
PLANTA DE CONJUNTO



EDIFICIO 1

24 HAB

- 3er Nivel: 12 Habitaciones Casino Suites
- 4to Nivel: 12 Habitaciones Casino Suites

EDIFICIO 2

73 HAB

- 1er Nivel: 1 Habitaciones Estándar King, 1 Habitaciones Estándar Queen Doble, 6 Spa Suites
- 2do Nivel: 14 Habitaciones Estándar King, 14 Habitaciones Estándar Queen Doble
- 3er Nivel: 09 Habitaciones Estándar King, 07 Habitaciones Estándar Queen Doble, 06 Habitaciones Master Suites
- 4to Nivel: 01 Suite Estándar King, 01 Habitaciones Junior Suites - Tipo 1, 01 Habitaciones Junior Suites - Tipo 2, 08 Habitaciones Junior Suites - Tipo 3, 02 Habitaciones Junior Suites - Tipo 4, 01 Habitaciones Junior Suites - Tipo 5, 01 Habitaciones Junior Suites - Tipo 6

93 HAB


EDIFICIO 3

- 1er Nivel: 14 Habitaciones Estándar King, 14 Habitaciones Estándar Queen Doble
- 2do Nivel: 14 Habitaciones Estándar King, 14 Habitaciones Estándar Queen Doble
- 3er Nivel: 09 Habitaciones Estándar King, 07 Habitaciones Estándar Queen Doble, 06 Habitaciones Master Suites
- 4to Nivel: 01 Suite Estándar King, 01 Habitaciones Junior Suites - Tipo 1, 08 Habitaciones Junior Suites - Tipo 2, 08 Habitaciones Junior Suites - Tipo 3, 02 Habitaciones Junior Suites - Tipo 4, 01 Habitaciones Junior Suites - Tipo 5, 01 Habitaciones Junior Suites - Tipo 6

EDIFICIO 4 4"

145 HAB

- 1er Nivel: 14 Habitaciones Estándar King, 14 Habitaciones Estándar Queen Doble
- 2do Nivel: 20 Habitaciones Estándar King, 19 Habitaciones Estándar Queen Doble, 01 Habitaciones Condo Suites - Tipo 1, 05 Habitaciones Condo Suites - Tipo 2, 01 Habitaciones Condo Suites - Tipo 2A, 01 Habitaciones Exclusives Suites - Tipo 1, 05 Habitaciones Exclusives Suites - Tipo 2, 01 Habitaciones Exclusives Suites - Tipo 2A, 01 Habitaciones Exclusives Suites - Tipo 3
- 3er Nivel: 16 Habitaciones Estándar King, 12 Habitaciones Estándar Queen Doble, 01 Habitaciones Junior Suites - Tipo 3, 05 Habitaciones Condo Suites - Tipo 2, 01 Habitaciones Condo Suites - Tipo 2A, 01 Habitaciones Condo Suites - Tipo 3, 01 Habitaciones Condo Suites - Tipo 4, 06 Habitaciones Master Suites
- 4to Nivel: 01 Suite Estándar King, 01 Habitaciones Junior Suites - Tipo 1, 01 Habitaciones Junior Suites - Tipo 2, 08 Habitaciones Junior Suites - Tipo 3, 02 Habitaciones Junior Suites - Tipo 4, 01 Habitaciones Junior Suites - Tipo 5, 01 Habitaciones Junior Suites - Tipo 6, 04 Habitaciones Condo Suites - Tipo 5, 01 Habitaciones Condo Suites - Tipo 6

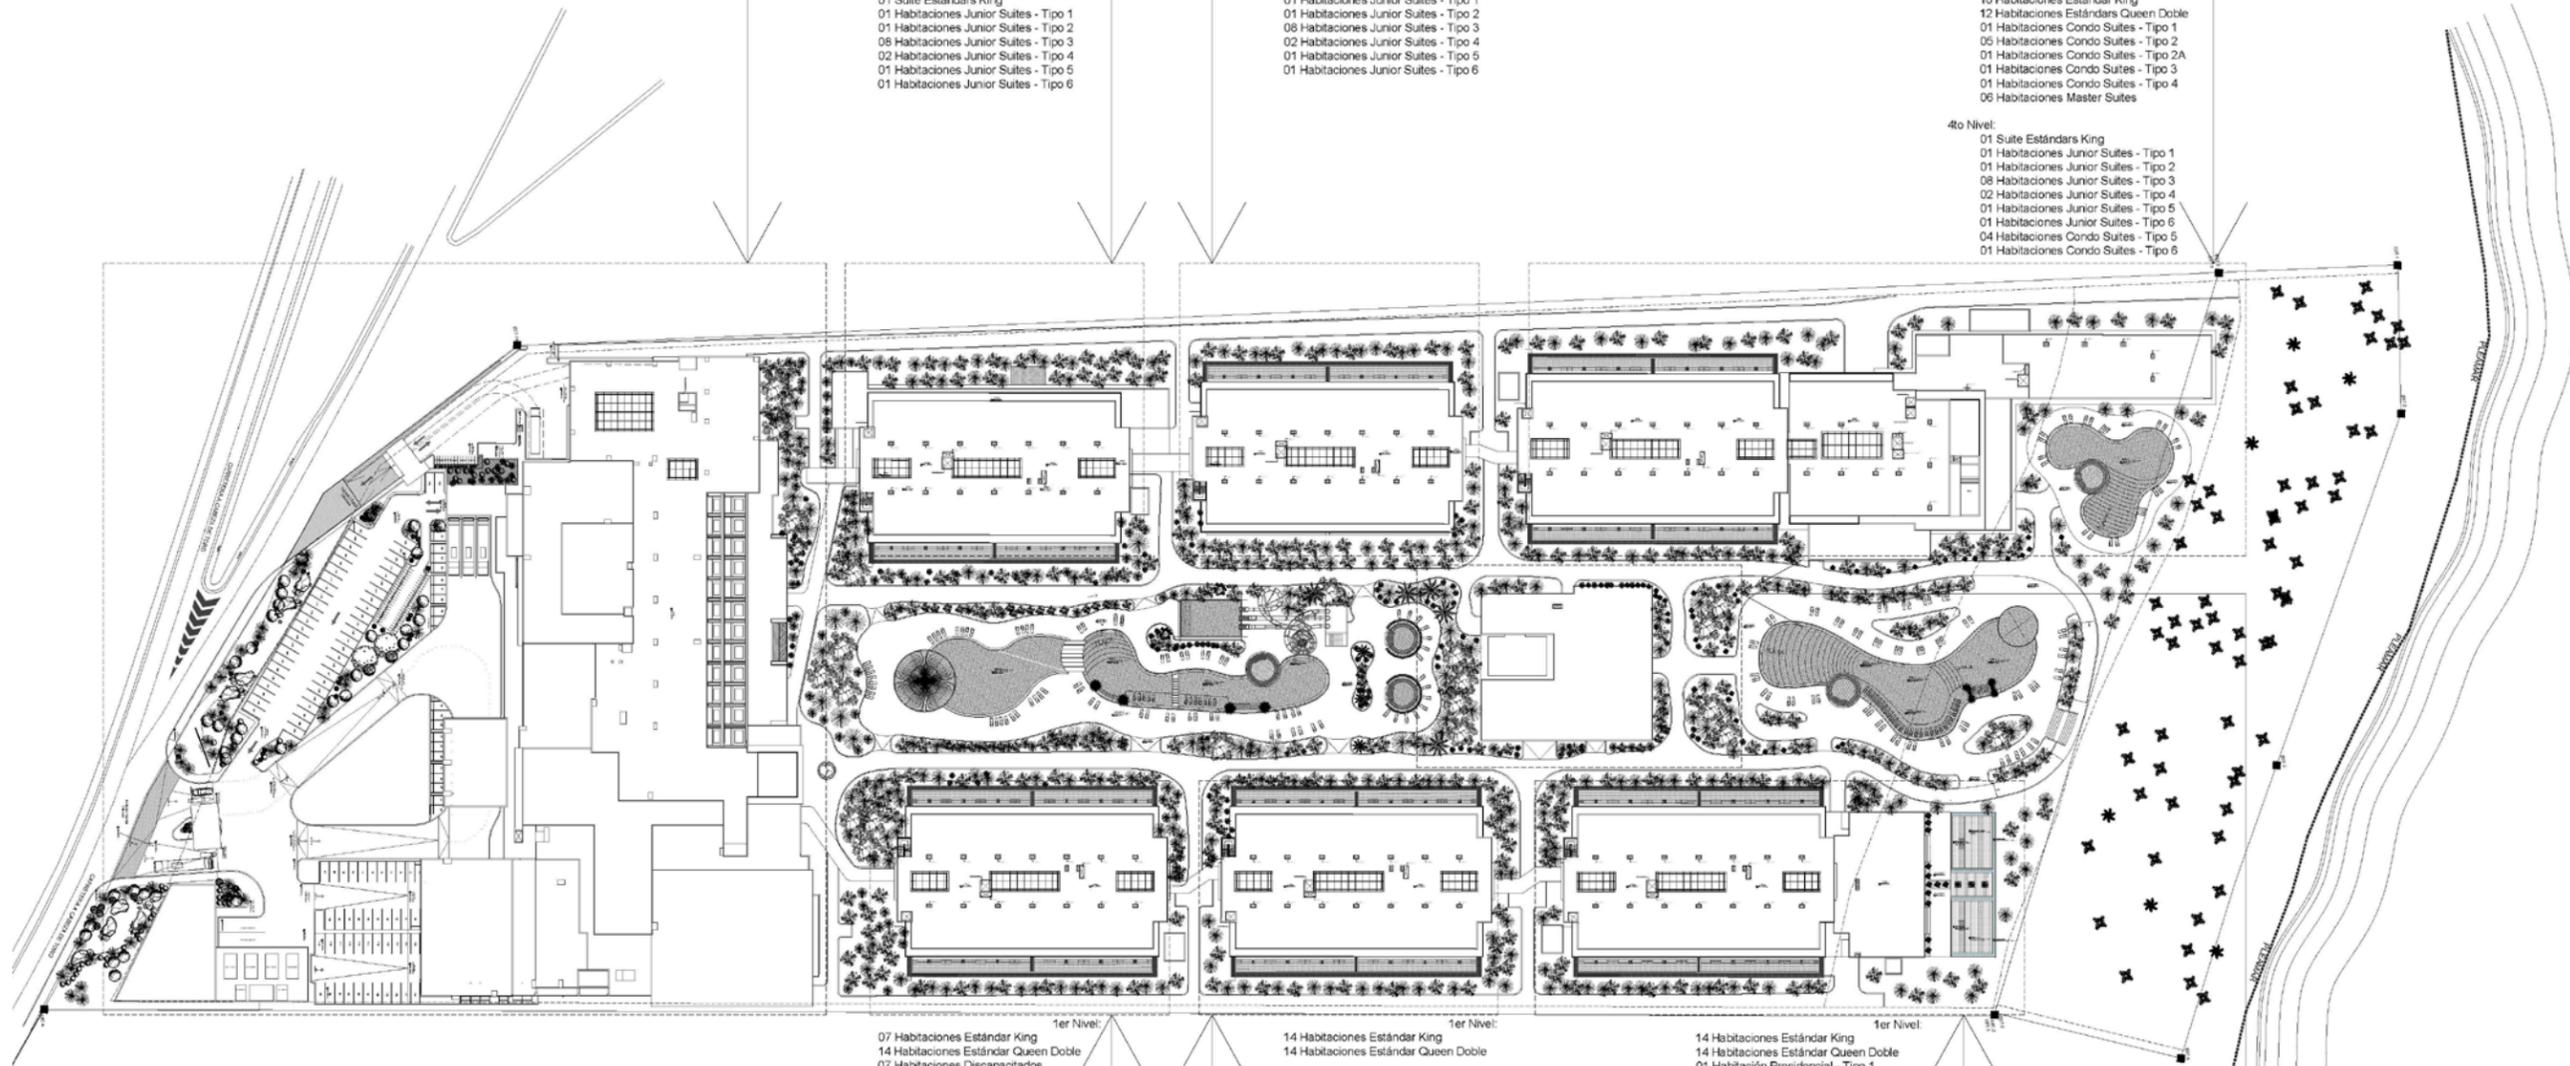

- 1er Nivel: 07 Habitaciones Estándar King, 14 Habitaciones Estándar Queen Doble, 07 Habitaciones Discapitados
- 2do Nivel: 14 Habitaciones Estándar King, 14 Habitaciones Estándar Queen Doble
- 3er Nivel: 09 Habitaciones Estándar King, 07 Habitaciones Estándar Queen Doble, 06 Habitaciones Master Suites
- 4to Nivel: 01 Suite Estándar King, 01 Habitaciones Junior Suites - Tipo 1, 01 Habitaciones Junior Suites - Tipo 2, 08 Habitaciones Junior Suites - Tipo 3, 02 Habitaciones Junior Suites - Tipo 4, 01 Habitaciones Junior Suites - Tipo 5, 01 Habitaciones Junior Suites - Tipo 6

EDIFICIO 7 93 HAB

- 1er Nivel: 14 Habitaciones Estándar King, 14 Habitaciones Estándar Queen Doble
- 2do Nivel: 14 Habitaciones Estándar King, 14 Habitaciones Estándar Queen Doble
- 3er Nivel: 09 Habitaciones Estándar King, 07 Habitaciones Estándar Queen Doble, 06 Habitaciones Master Suites
- 4to Nivel: 01 Suite Estándar King, 01 Habitaciones Junior Suites - Tipo 1, 01 Habitaciones Junior Suites - Tipo 2, 08 Habitaciones Junior Suites - Tipo 3, 02 Habitaciones Junior Suites - Tipo 4, 01 Habitaciones Junior Suites - Tipo 5, 01 Habitaciones Junior Suites - Tipo 6

93 HAB **EDIFICIO 6**

- 1er Nivel: 14 Habitaciones Estándar King, 14 Habitaciones Estándar Queen Doble, 01 Habitación Presidencial - Tipo 1
- 2do Nivel: 14 Habitaciones Estándar King, 14 Habitaciones Estándar Queen Doble
- 3er Nivel: 09 Habitaciones Estándar King, 07 Habitaciones Estándar Queen Doble, 06 Habitaciones Master Suites
- 4to Nivel: 01 Suite Estándar King, 01 Habitaciones Junior Suites - Tipo 1, 08 Habitaciones Junior Suites - Tipo 2, 08 Habitaciones Junior Suites - Tipo 3, 02 Habitaciones Junior Suites - Tipo 4, 01 Habitaciones Junior Suites - Tipo 5, 01 Habitaciones Junior Suites - Tipo 6

EDIFICIO 5 5" 95 HAB

BLOQUE AMENIDADES



Z1

Z2

Z3

