



C/ Penitencia esq. 8 Santo Domingo, R.D. T: (809) 227-1949 Cel: (809) 352-6000

PROYECTO:

EDIFICIO DE OFICINAS ADJOSE

PROPIETARIO:
IGLESIA ADVENTISTA
LOCALIZACION:
Calle Jesús de Galíndez # 54, Ens. Ozama,
Firma:

CONSULTORES

DISEÑO:
ARQ. HERLY VALENZUELA
ARQ. JOVANNY FERNANDEZ Coda: 28359

COLABORACION:
ARQ. JARED VALENZUELA

ESTRUCTURA:
ING. MARIA ESTHER
Coda: 11811
Firma:

ELECTRICIDAD:
ING. NICOLAS NOBOA
Coda: 4595
Firma:

PLOMERIA:
ING. LUIS PAYERO
Coda: 19782
Firma:

ESTUDIO DE SUELO:
ING. YUDE VALENZUELA
Firma: 14503

MEMORIA SANITARIA:
ING. LUIS PAYERO
Coda: 19782
Firma:

CONTENIDO:

PLANTAS ARQUITECTONICA

REVISIONES:
AYUNTAMIENTO

FECHA:
TURISMO

FECHA:
EDENESTE

FECHA:
OBRAS PUBLICAS

FECHA:
CODIA

FECHA:

FECHA:

FECHA:

FECHA:

TRAMITACION:
ARQ. HERLY VALENZUELA

Firma:

RESPONSABLE OBRA:

Coda:

Firma:

TALLER & REVISION DE PLANOS:
UREÑA-VALENZUELA Y ASOC. STUDIO

herly158@hotmail.com M: (809) 352-6000
herly158@gmail.com

ARCHIVO: HOJA:

ESCALA: (INDICADA) 1/ 50 MTS. DE: 20

FECHA:

Santo Domingo, R.D.

RESERVADOS TODOS LOS DERECHOS. EL CONTENIDO DE ESTE DOCUMENTO ES PROPIEDAD DE UREÑA-VALENZUELA Y ASOC. CUALQUIER REPRODUCCION O DISTRIBUCION DE ESTE DOCUMENTO SIN EL CONSENTIMIENTO POR ESCRITO DE UREÑA-VALENZUELA Y ASOC. CONSTITUYE UN DELITO DE DIFUSION DE INFORMACION PRIVADA SEGUN LA LEY DE PROTECCION DE DATOS PERSONALES Y LA LEY DE PROTECCION DEL DERECHO A LA VIDA PRIVADA.

ESPECIFICACIONES, SIMBOLOGIAS & TERMINACIONES

SIMBOLO	DESCRIPCION
○	EJE DE REPLANTEO MUROS ESTRUCTURALES.
→	RECORRIDO DE CORTES (TRANSVERSALES Y LONGITUDINALES)
↕	ORIENTACION DE FACHADAS.
0.00	NIVEL DE PISO TERMINADO.
↔	AZFEISAR (PUERTAS)
◇	DETALLES DE BANOS CON LA NUMERACION DE SUS ALZADOS.
⊕	CANTIDAD TOTAL DE ESCALONES EN ESCALERAS.
↕	SENTIDO DE DIRECCION EN ESCALERAS (SUBE O BAJA)
⊕	DESCRIPCION VENTANAS EN TABLAS DE TERMINACIONES.
⊕	DESCRIPCION DE PUERTAS EN TABLAS DE TERMINACIONES.
⊕	TERMINACIONES EN PLANTA (BASE, PARED, PISO, TECHO)
→	SENTIDO DE LA PENDIENTE EN PLANTA DE TECHO.
%	PENDIENTE MINIMA ASUMIDA.
LM	LIMATESA.
LH	LIMAHOYA.
DT	DESAGUE DE TECHOS.
-----	PROYECCION MUROS ESTRUCTURALES.
----	PROYECCION VUELOS.
----	PROYECCION EJES DE CORTES.
----	PROYECCION EJES DE REPLANTEO.
=====	MUROS ESTRUCTURALES DE 8" & 6".
	TEJAS INDUSTRIALES EN HORMIGON ARMADO.
⊕	ENCABEZADO DE DIBUJOS INDICANDO NUMERO, HOJA Y ESCALA.
0.67	ACOTAMIENTO GENERAL (MEDIDAS EN METROS)
CB	CABALLETE
DP	DESAGUE DE PISO
N.T	NIVEL TERMINADO
CV	COLUMNA DE VENTILACION.
---	LINDERO
○	BORNE
LH	LIMAHOYA
NT	NIVEL TERMINADO. AU AREA UTIL MU METRO UTIL
HT	ALTURA TOTAL CA CANALETA DE ALUMINIO.

BASE:
1- REFRENO COMPACTADO O CORTE DE TERRENO NATURAL.
2- LOSA DE HORMIGON ARMADO (H.A) CON CERRAJE ESTRUCTURAL DE 30# AMBAS DIRECCIONES (A.D) SOBRE REFRENO (TIPO CHAFAPOTE)
3- LOSA ESTRUCTURAL EN H. ARMADO (ENTREPOSO)
4- LOSA ESTRUCTURAL (ESCALERA)

PISO:
1- PORCELANATO DE (DE ALTO TRANSITO) ESPANJAS 0.5 x 0.50 PARA AREAS GENERALES
2- PORCELANATO LISO ESPANJAS 0.33 x 0.60 PARA BANOS
3- TABLETAS DE BARRO 0.20 x 0.20 MTS DE ALTO TRANSITO
4- CERAMICA LISA 0.20 x 0.20 @ 0.33 x 0.33 MTS


TIPOLOGÍA DE PUERTAS

NOTAS GENERALES

LEYENDA DE MUROS

- Muro o Columna Estructural
- Muro de bloques de hormigón
- Division de vidrio flotante
- Muro a eliminar

Instalación de Mueble de Lavamanos y Espejo
Altura Refuerzo Mueble: 0.73 M
Altura Refuerzo Espejo: 1.80 M
Instalación de Gabinete de Piso y Pared
Altura Refuerzo Gabinete Piso: 0.80 M
Altura Refuerzo Gabinete Pared: 2.00 M
Toda el area de la entrada con area de jardin
Piedra Empotrada en el Area verde del Jardin
Toda las Columnas Cuadradas Revestida de Piedra Caliza

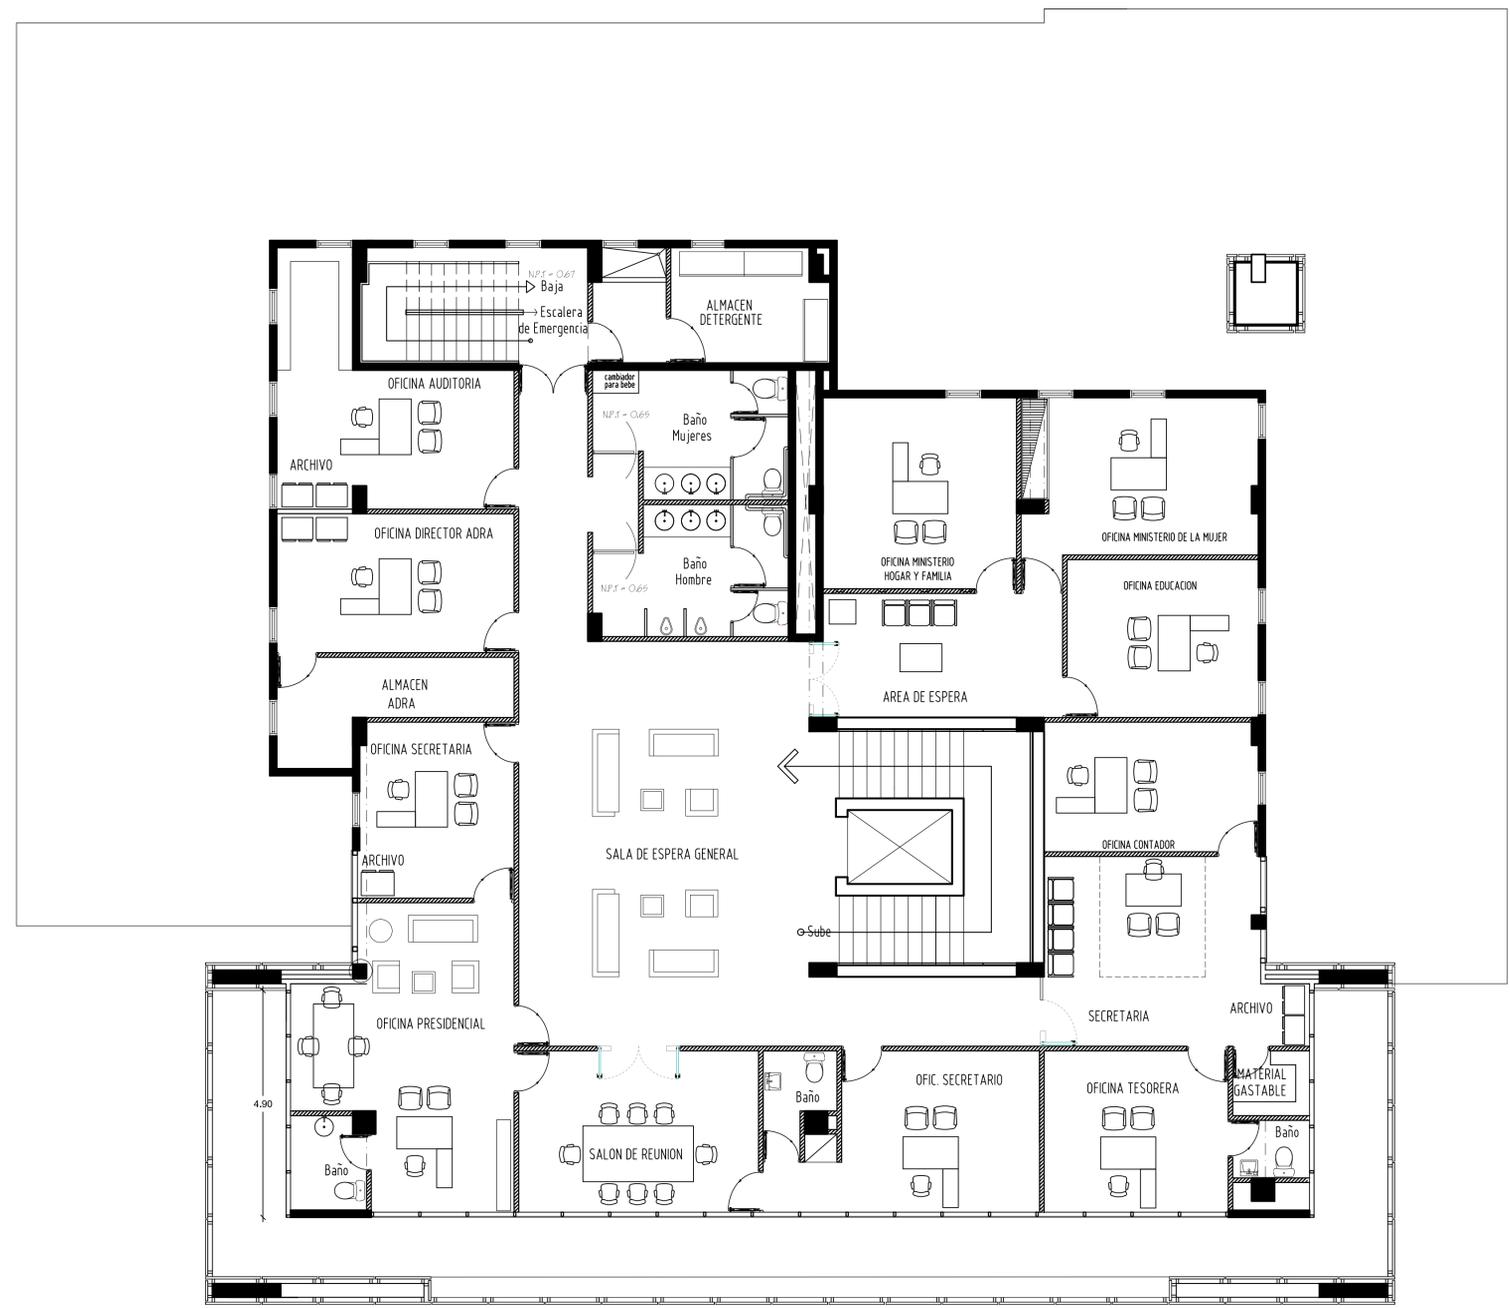

4to Nivel