
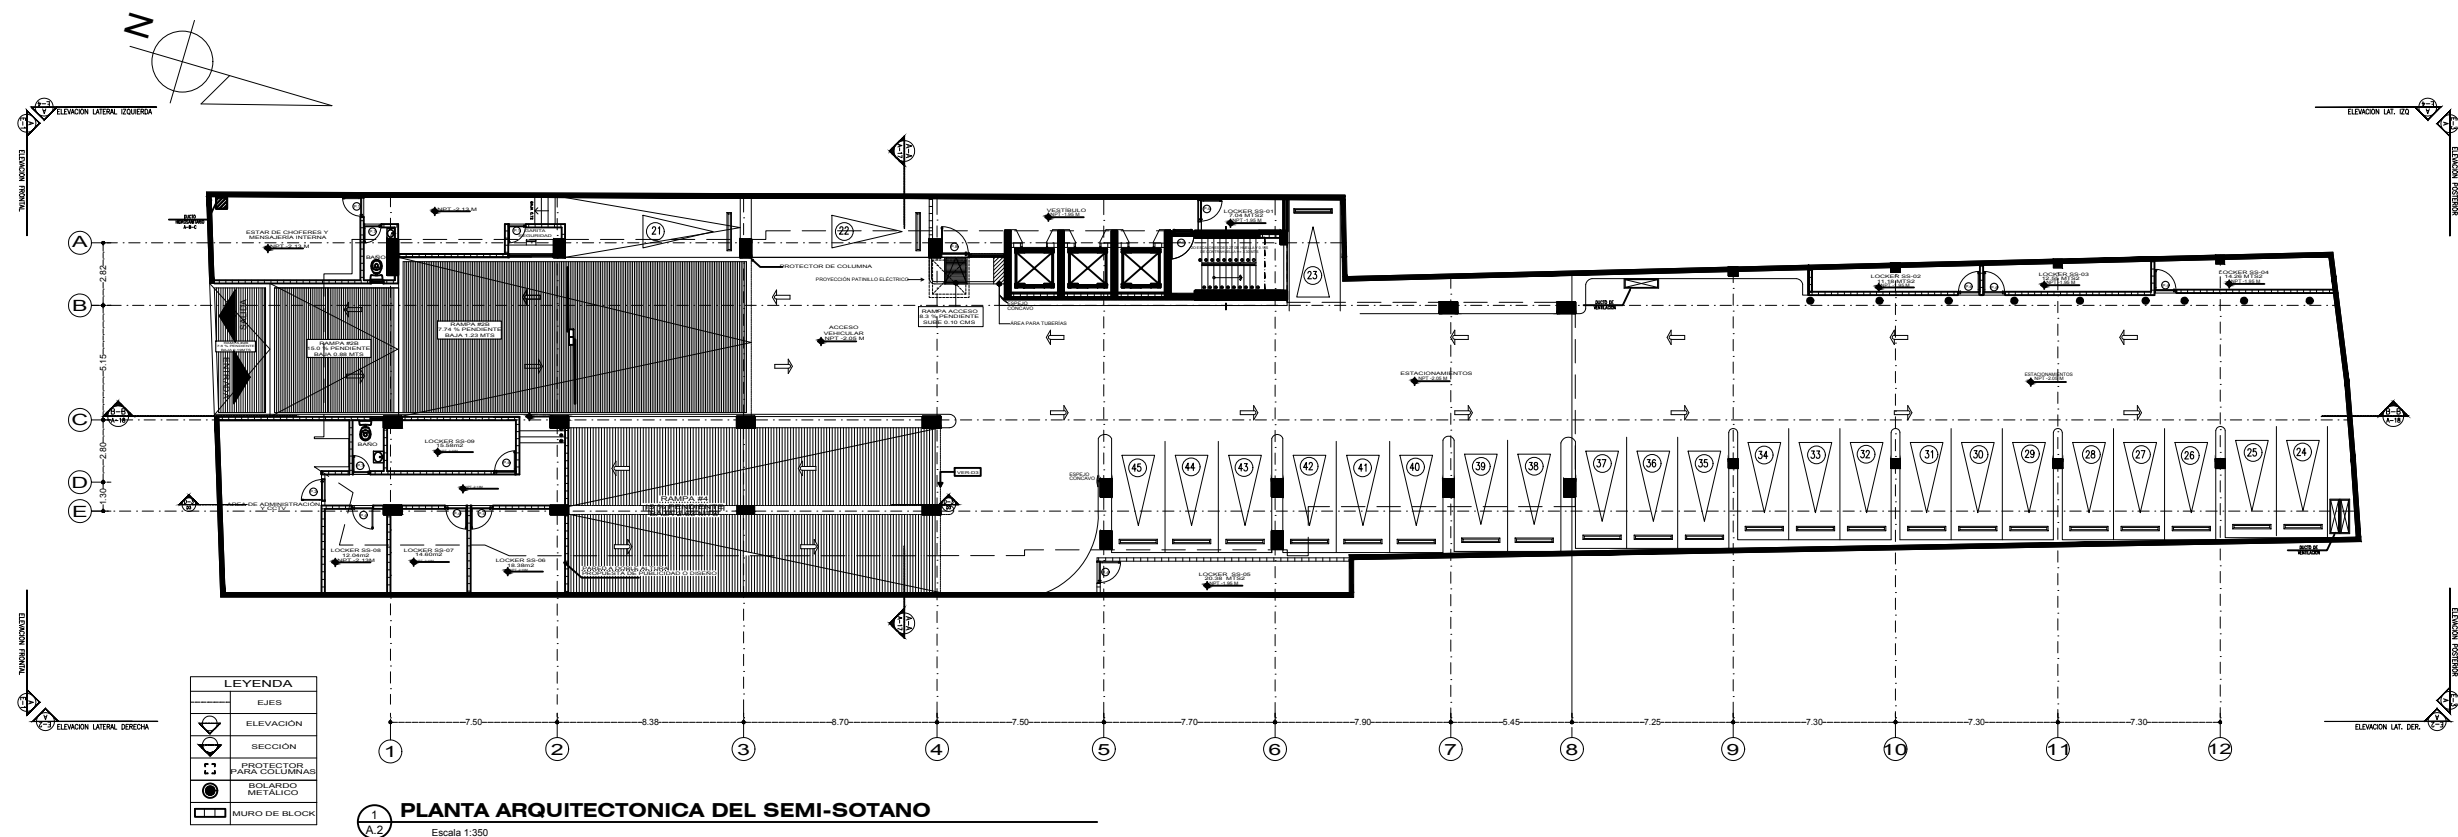


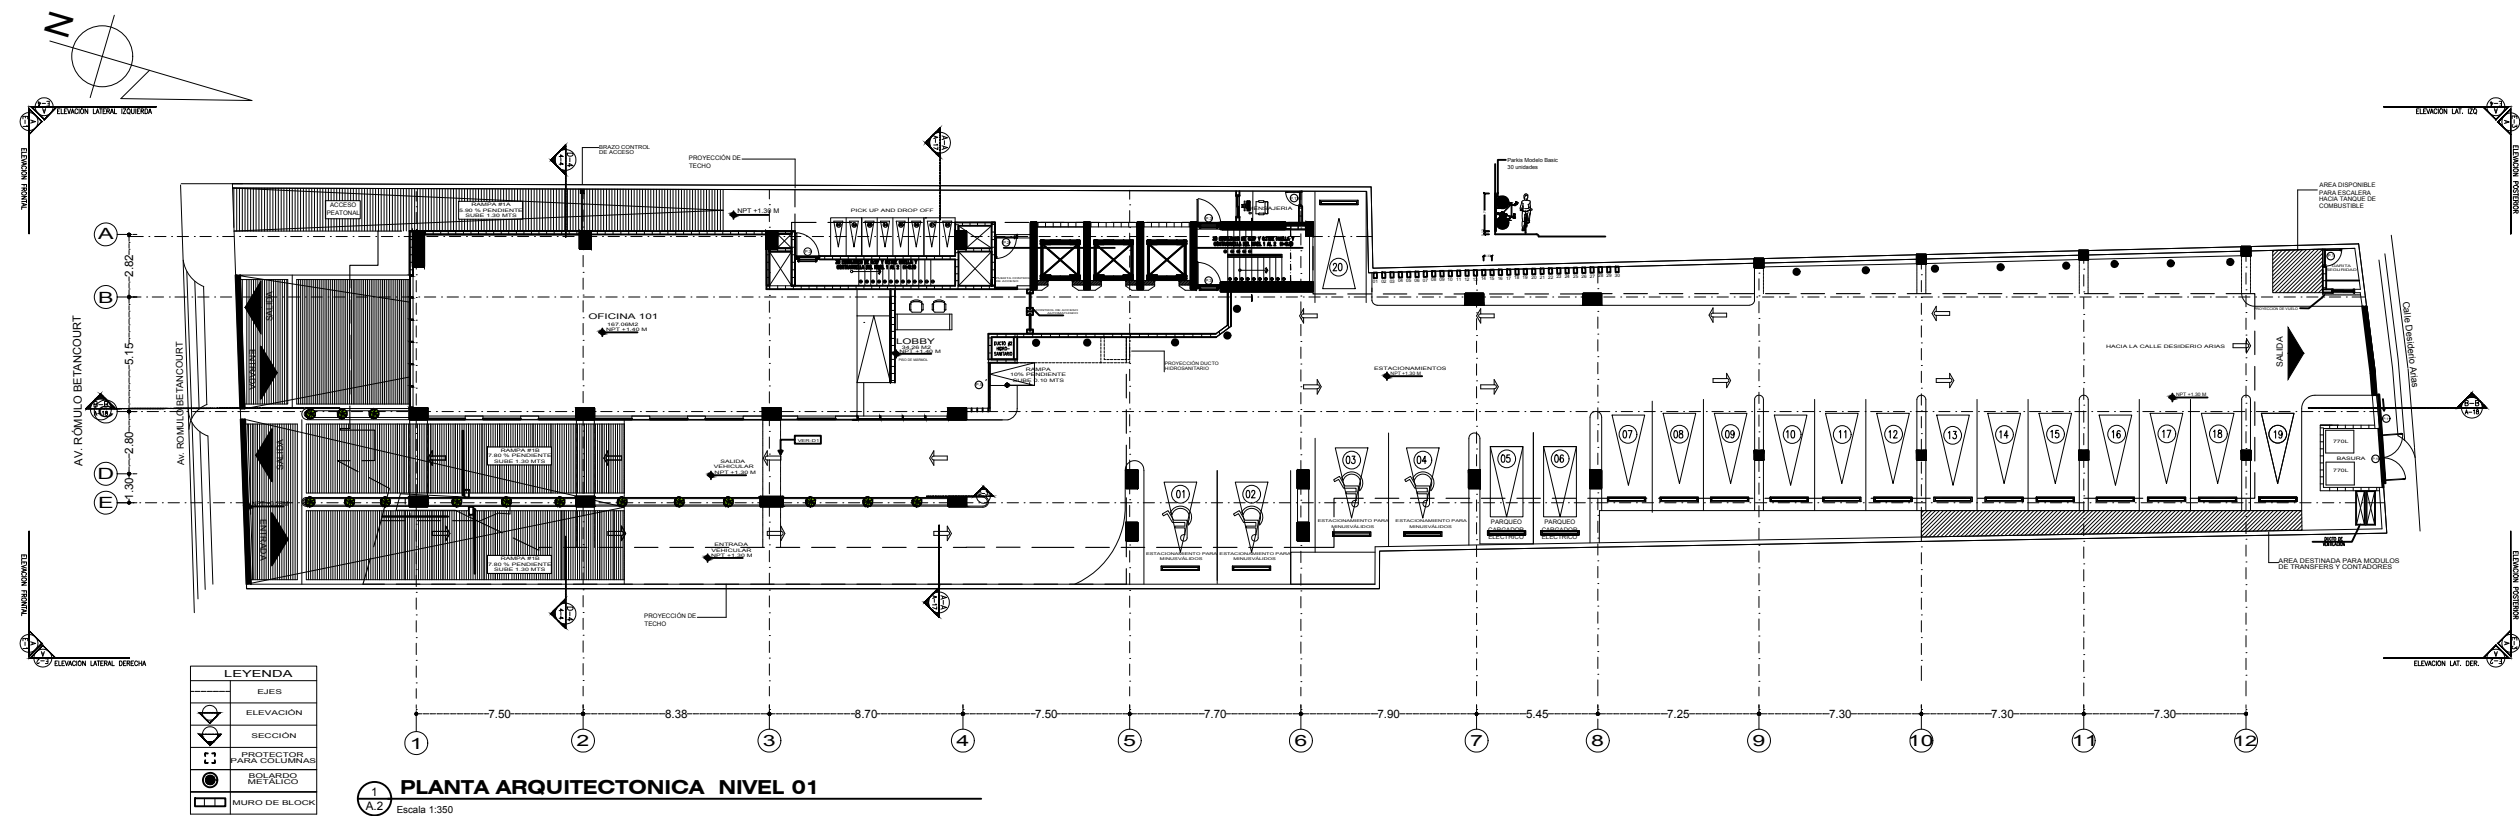

TODOS LOS DERECHOS RESERVADOS. NINGUNA PARTE DE ESTE PLANO PUEDE SER REPRODUCIDO DE MANERA ALGUNA SIN LA PREVIA AUTORIZACION DE LA EMPRESA, CONSTRUGER, SRL

PROYECTO:
EDIFICIO CORPORATIVO VISTA 311

PROPIETARIO:

INMOBILIARIA EGA SRL.

DOMICILIO:
AV. GUSTAVO M. RICART NO. 102, EDIFICIO CORPORATIVO
2010 SUITE 603, ENS. PIANTINI SANTO DOMINGO, R.D.
TELÉFONO: 809 530 1909

INGENIERO DE OBRA:
ING. EDMUNDO. E. GONZALEZ C.
CODIA # 8297
FIRMA: _____

DISEÑO ARQUITECTÓNICO:
 ARQ. YERMYS A. PENA VALDEZ
 CODIA # 18111
 FIRMA:

INSTALACIONES SANITARIAS Y
SISTEMA CONTRA INCENDIOS:
ING. JUAN LUIS MENA
CODIA # 17383
FIRMA: _____

CALCULO ESTRUCTURAL:
ING. LUIS ADOLFO ABBOTT
CODIA # 6818
FIRMA: _____

INSTALACIONES ELECTRICAS:
ING. MAXIMO HERNANDEZ
CODIA # 4208
FIRMA:


[illegible]


PROYECTO:
CORPORATIVO VISTA-311 AV. ROMULO BETANCOURT NO. 311 BELLA VISTA

TITULO:
PLANTA ARQUITECTONICA
NIVEL 1
PLANTA ARQUITECTONICA
NIVEL SEMISOTERRADO


FECHA: 18/01/2018	DIBUJO : ARQ. JOSE HERRERA
ESCALA: INDICADA	ARCHIVO:

HOJA:
A 02
20

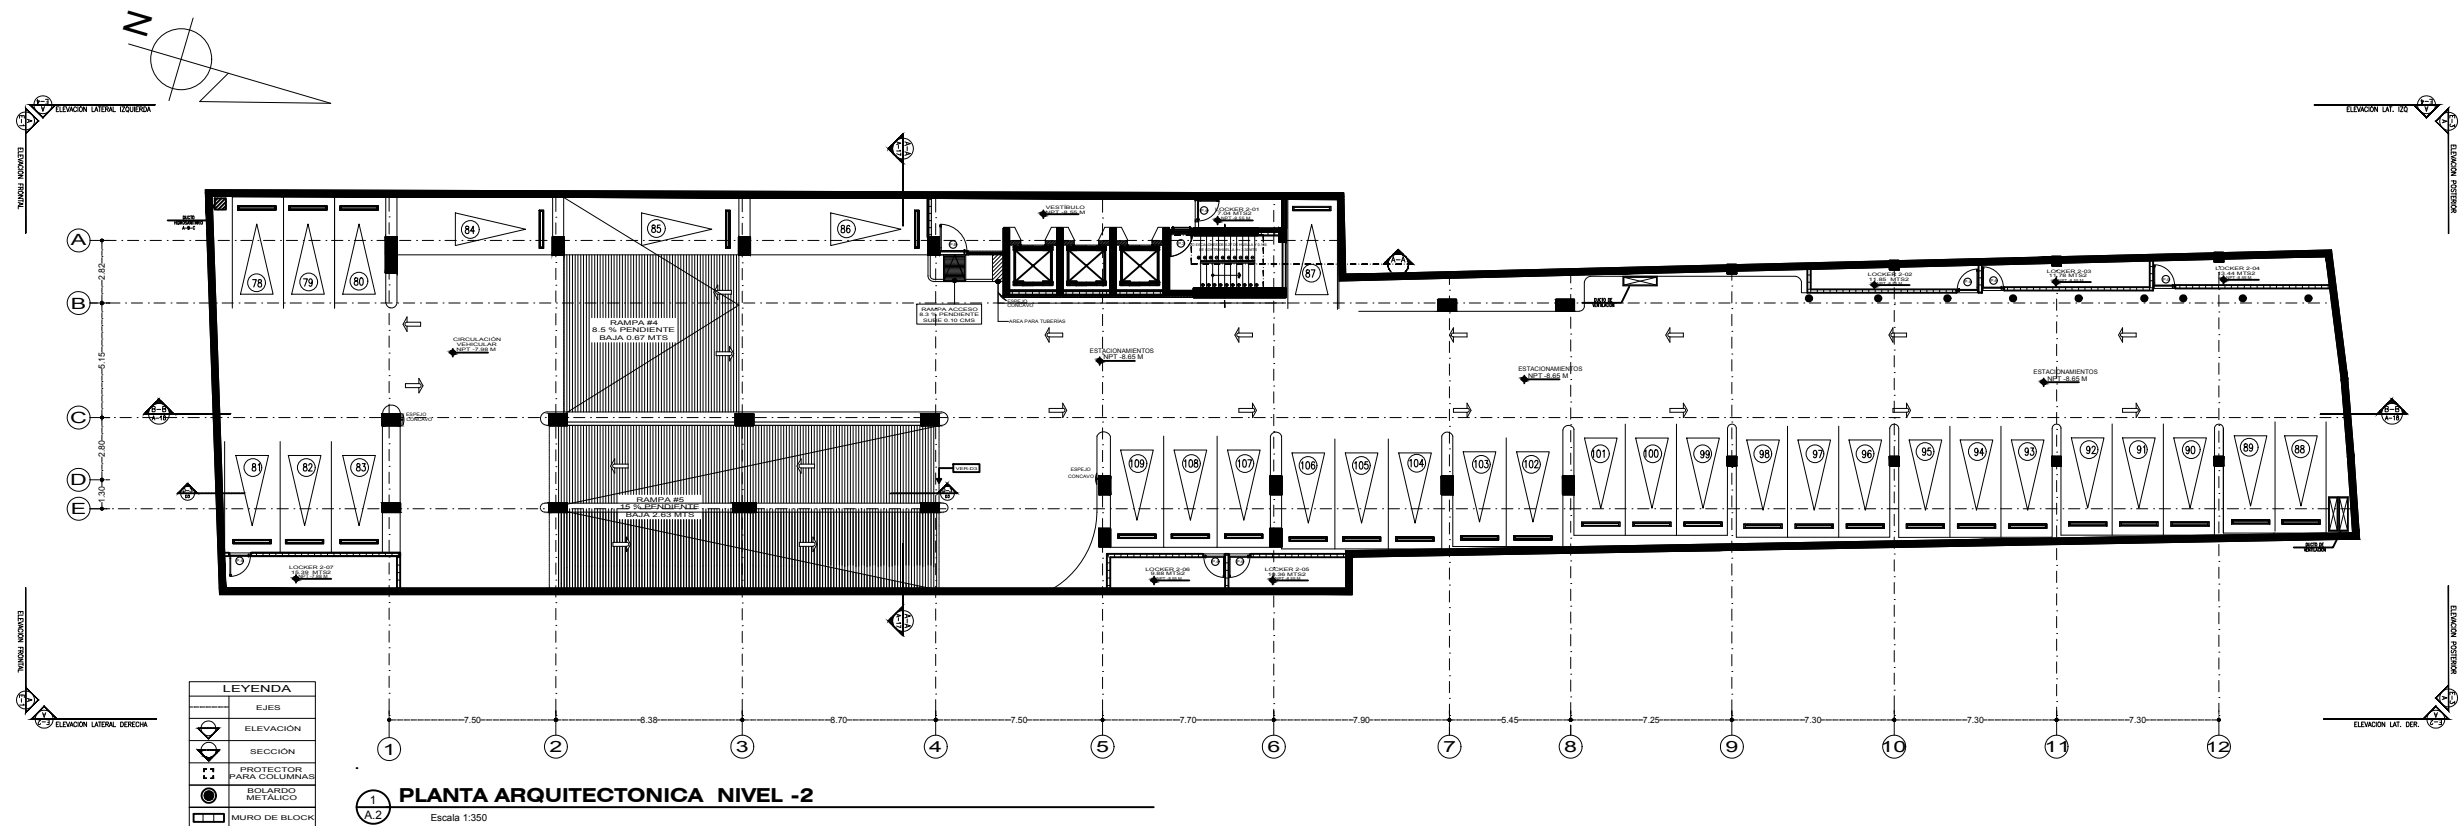

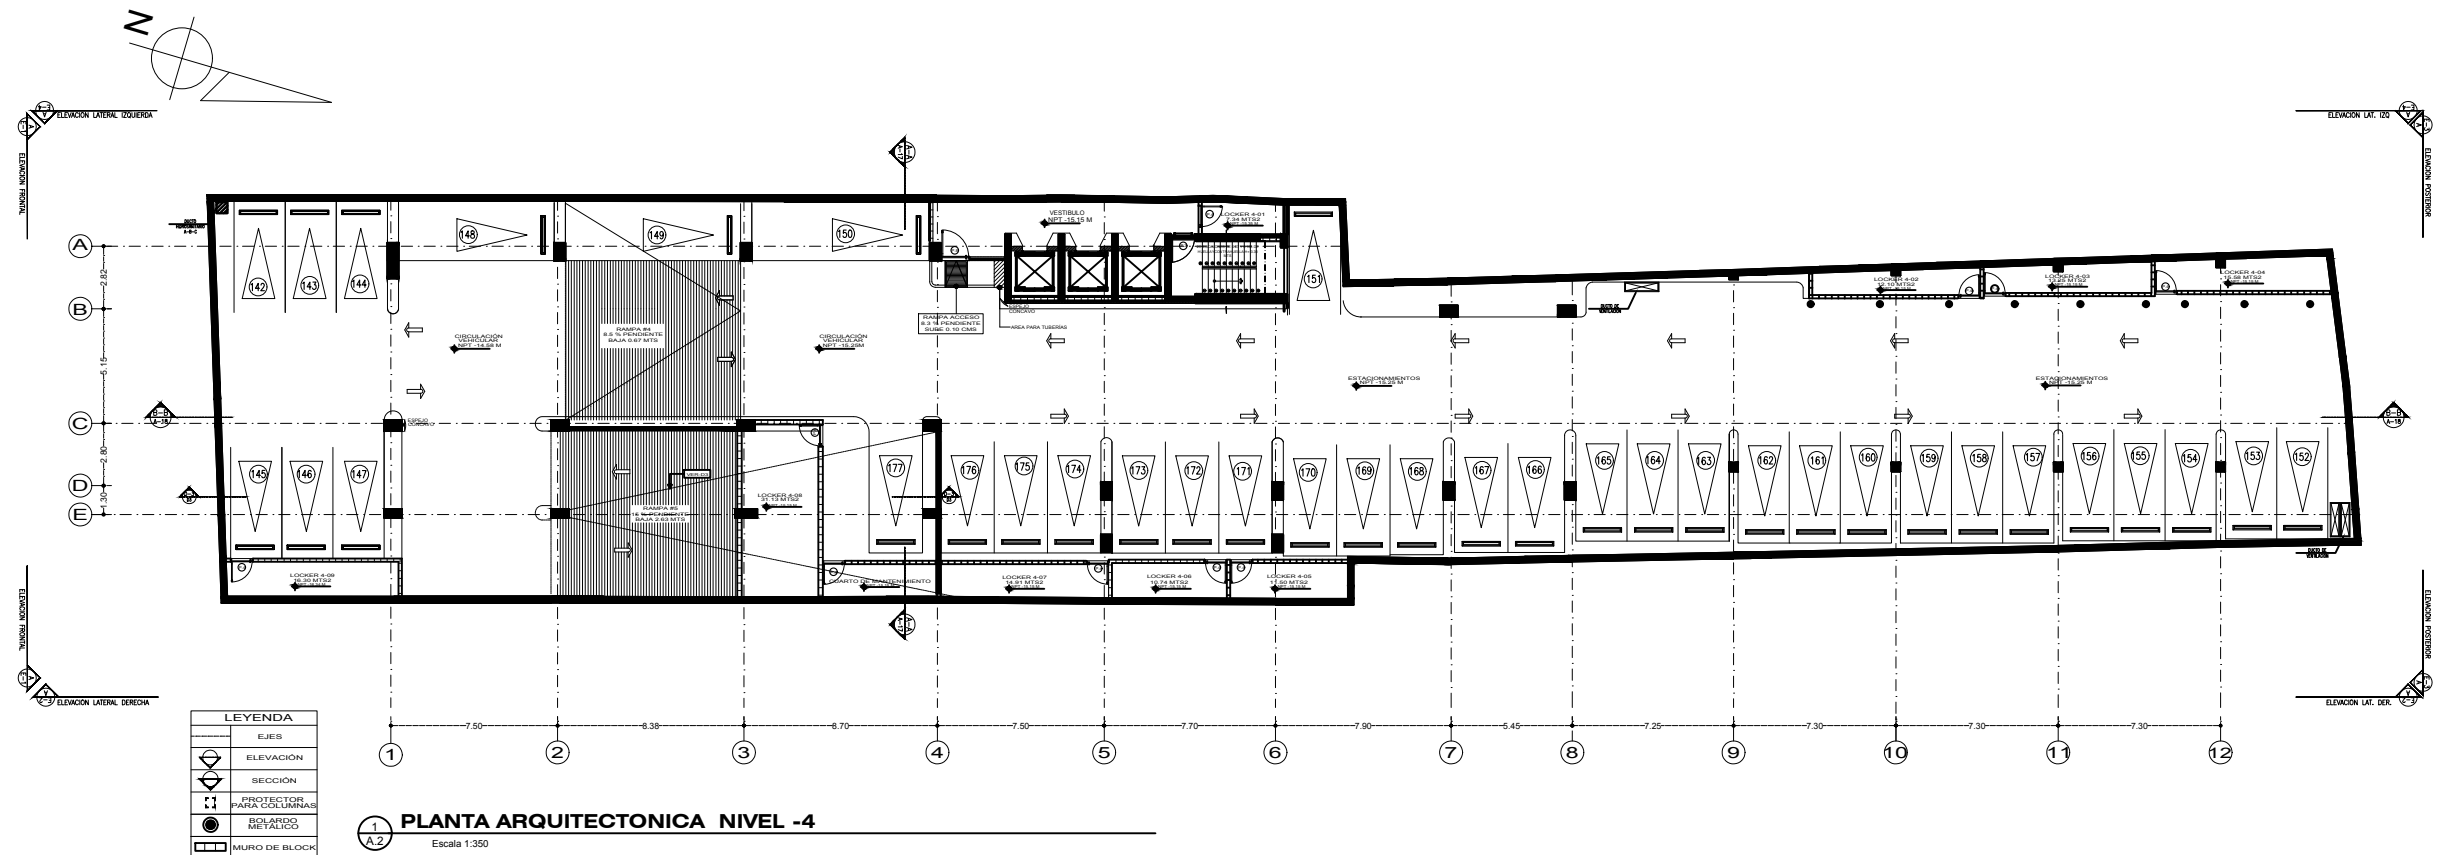

HOJA:
A 04
20

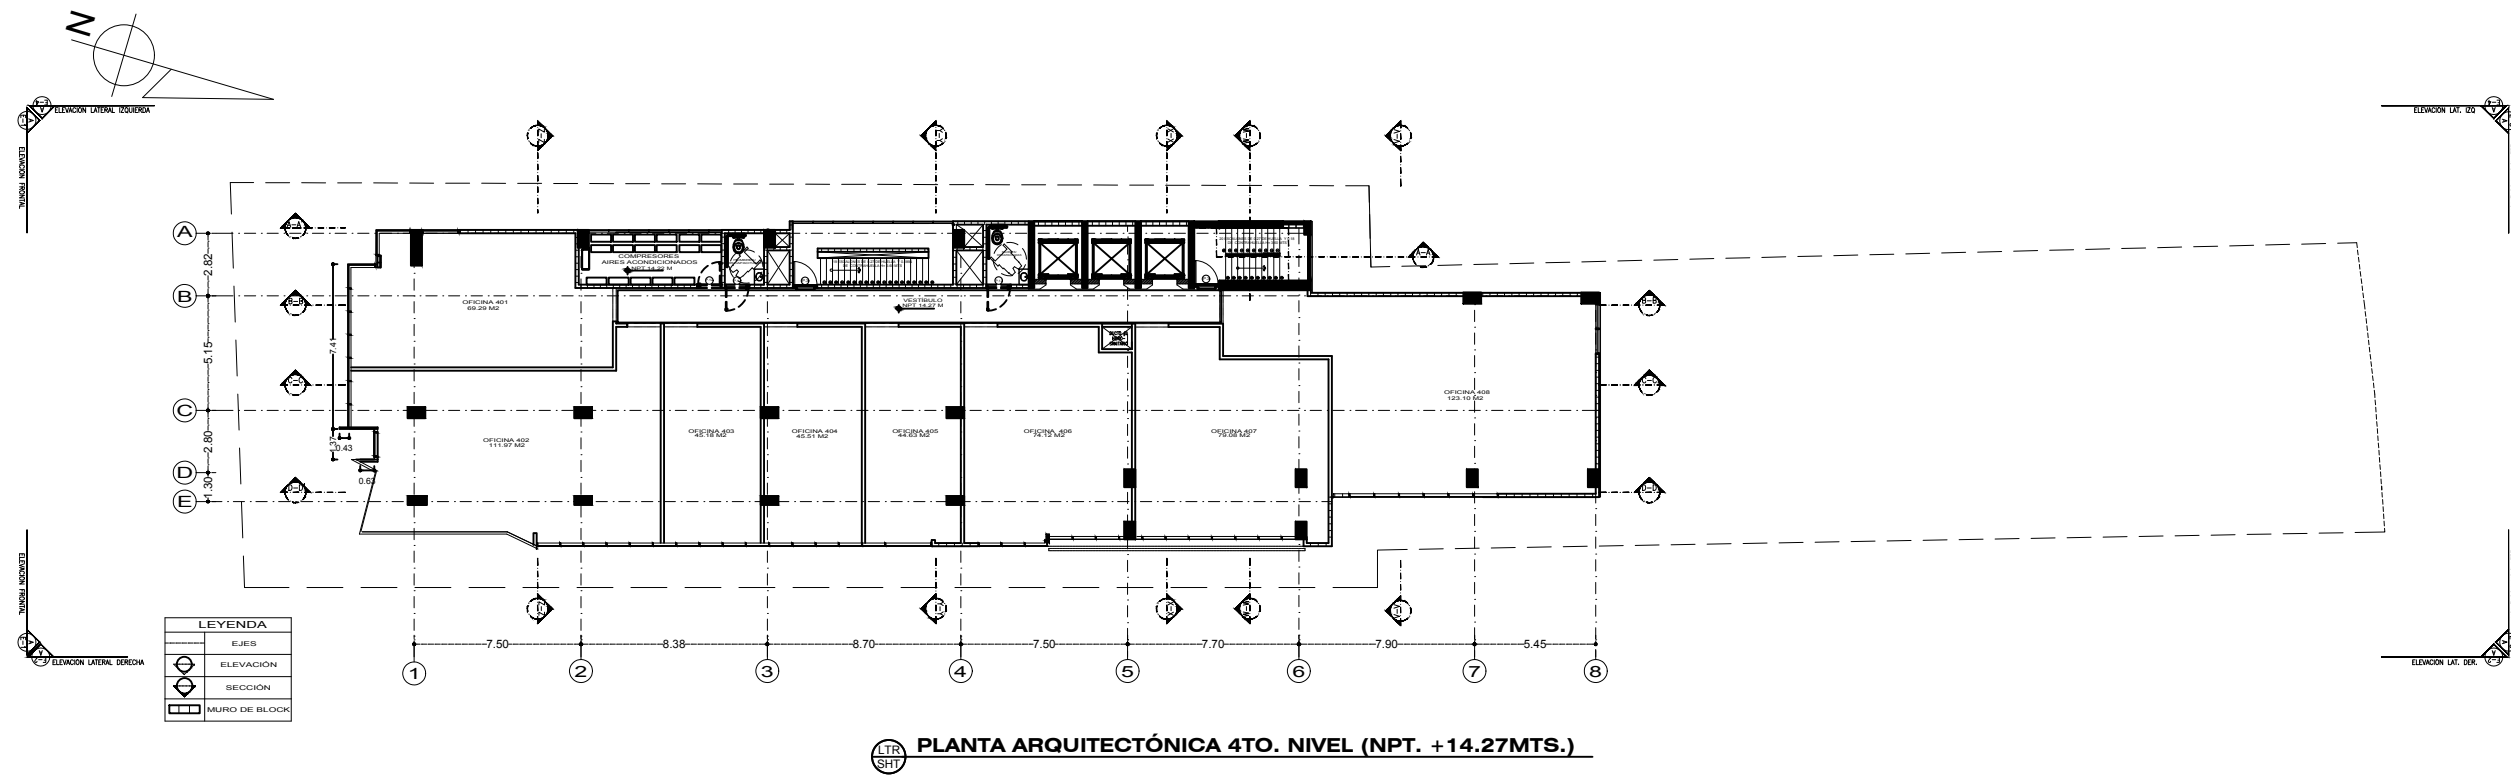




HOJA:

A 07
20



HOJA: **A 08**
20

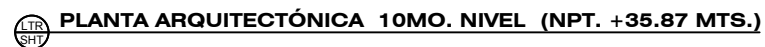


INSTALACIONES ELECTRICAS:
ING. MAXIMO HERNANDEZ
CODIA # 4208
FIRMA:


[illegible]

FECHA: 18/01/2018	DIBUJO : ARQ. JOSE HERRERA
ESCALA: INDICADA	ARCHIVO:

HOJA:
A 09
20

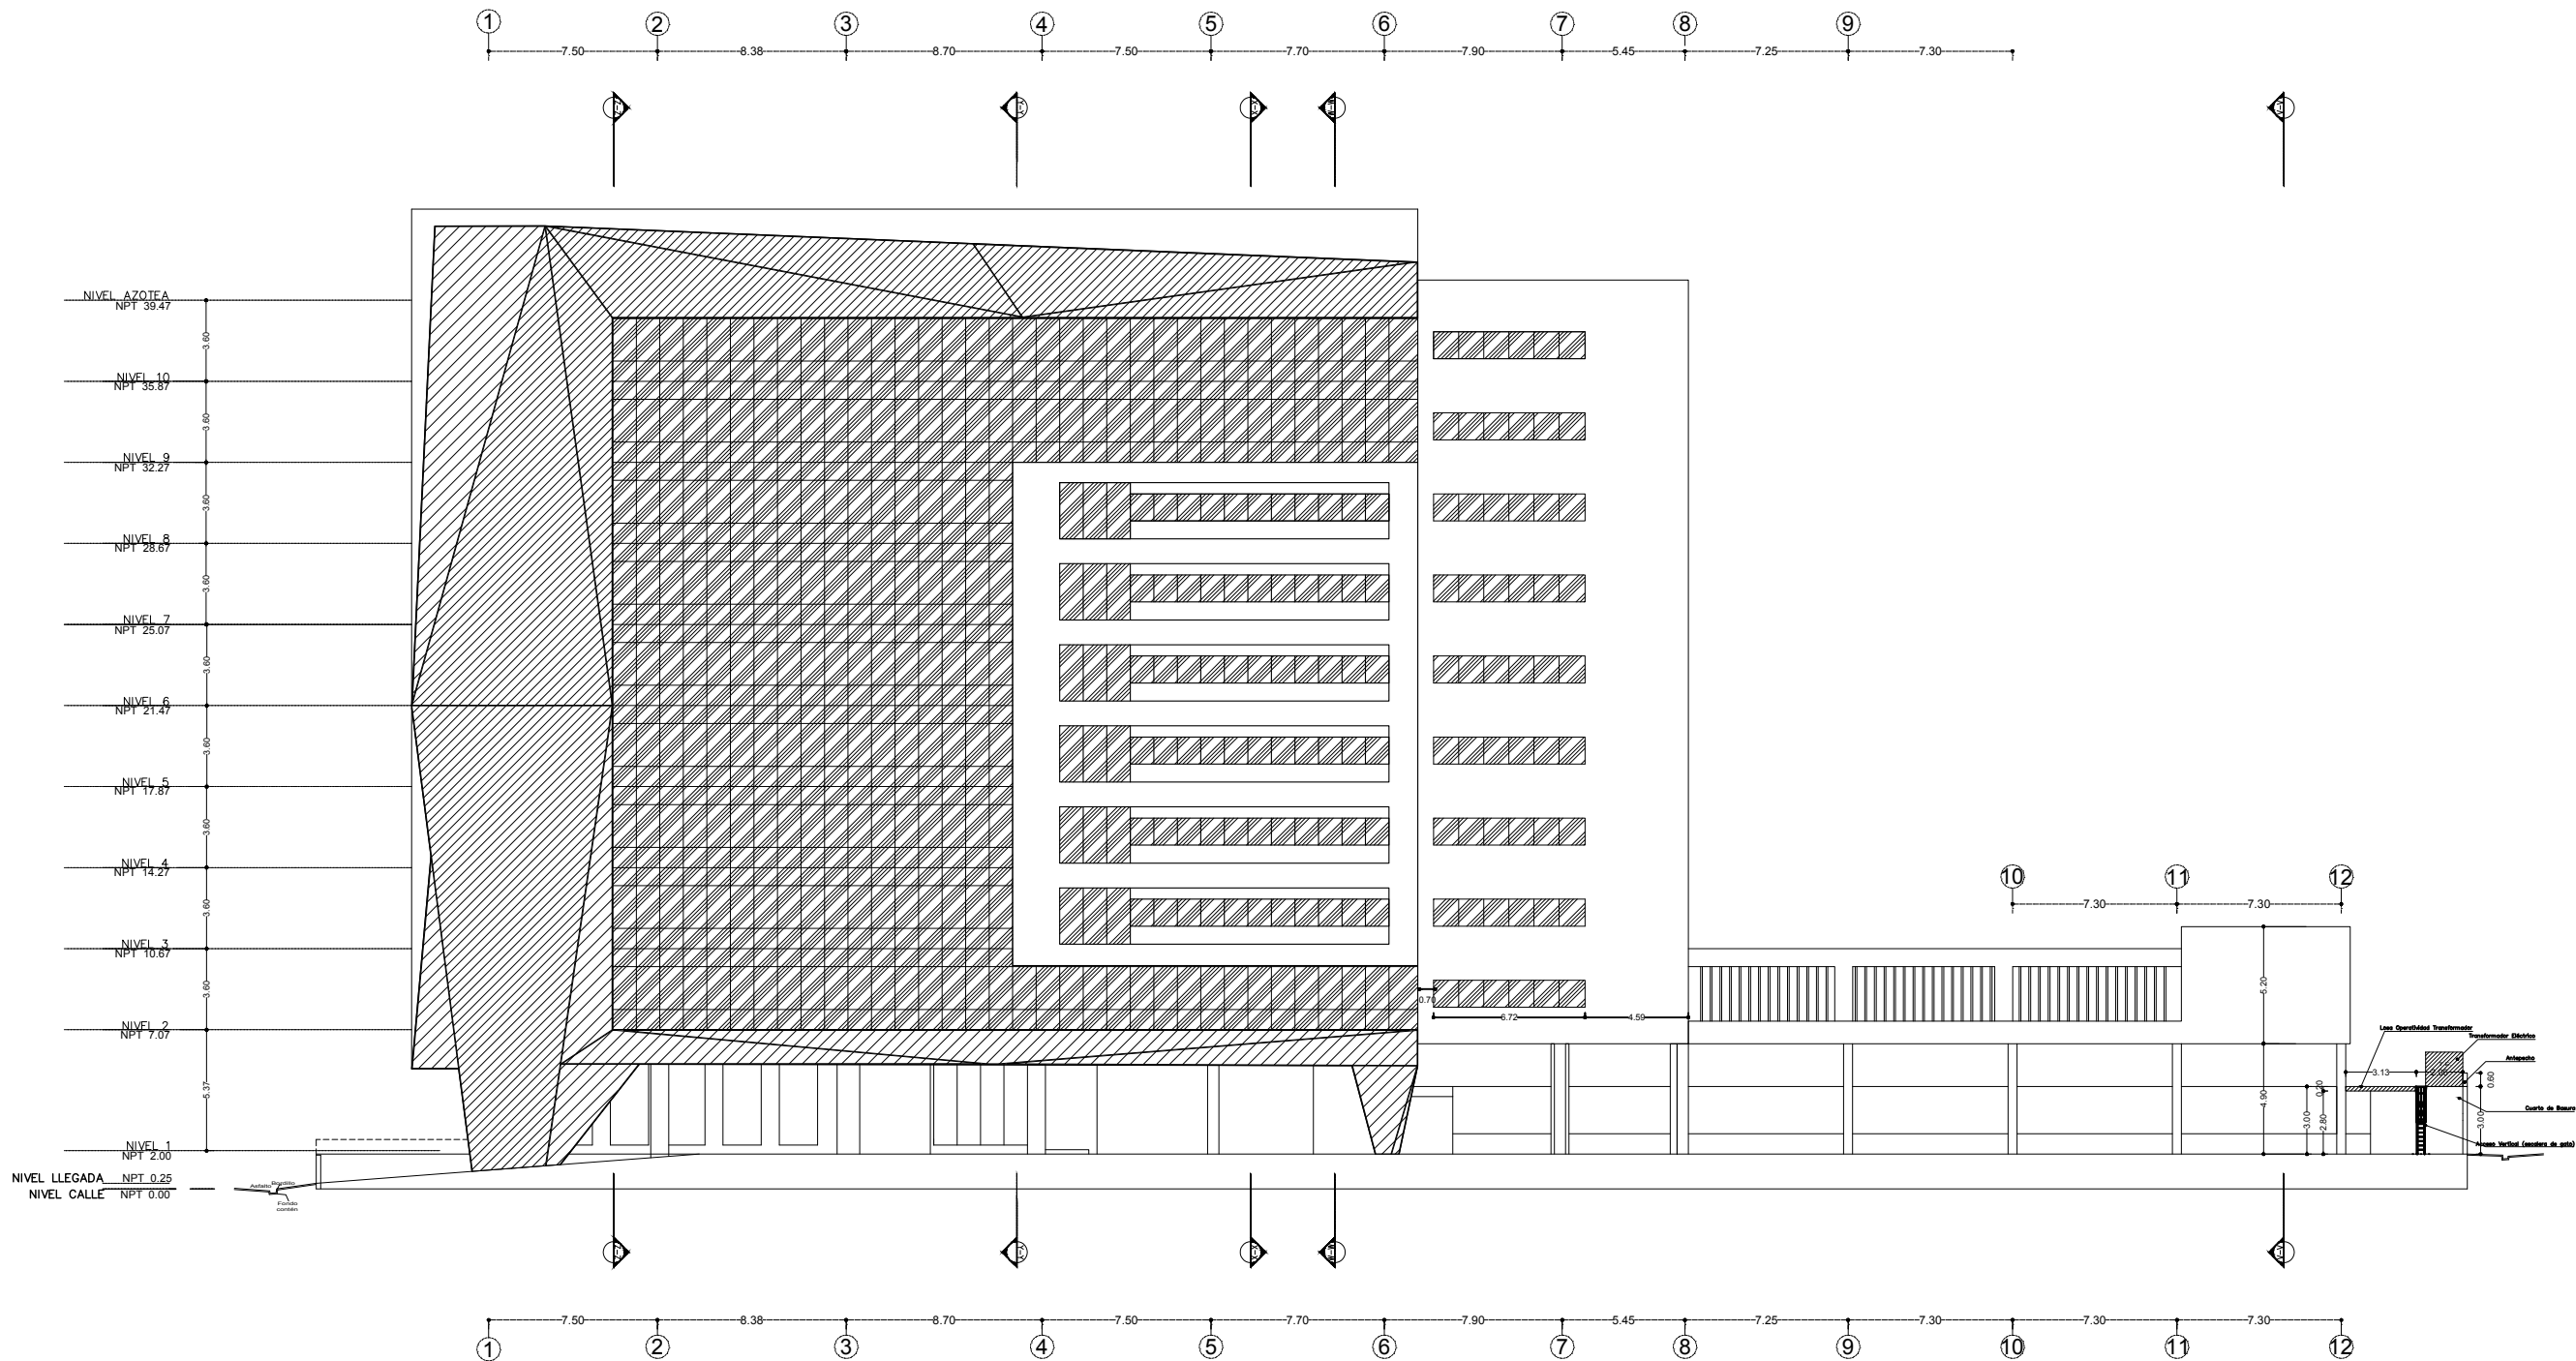

ELEVACION LATERAL DERECHA
Escala 1:150

 

TODOS LOS DERECHOS RESERVADOS. NINGUNA PARTE DE ESTE PLANO PUEDE SER REPRODUCIDO DE MANERA ALGUNA SIN LA PREVIA AUTORIZACION DE LA EMPRESA. CONSTRUIER, SRL.

PROYECTO:
CORPORATIVO VISTA 311

PROPIETARIO:
INMOBILIARIA EGA SRL
DOMICILIO:
AV. GUSTAVO M. RICART NO. 102, EDIFICIO CORPORATIVO
2010 SUITE 603, ENS. PLANTIN SANTO DOMINGO, R.D.
TELÉFONO: 809 530 1909

INGENIERO DE OBRA:
ING. EDMUNDO. E. GONZALEZ C.
CODIA # 8297
FIRMA: _____

DISEÑO ARQUITECTÓNICO:
ARQ. YERMYS A. PENA VALDEZ
CODIA # 18111
FIRMA: _____

INSTALACIONES SANITARIAS:
ING. JUAN LUIS MENA
CODIA # 17383
FIRMA: _____

CÁLCULO ESTRUCTURAL:
ING. LUIS ABBOTT
CODIA # 6818
FIRMA: _____

INSTALACIONES ELÉCTRICAS:
ING. MAXIMO HERNANDEZ
CODIA # 4208
FIRMA: _____

FECHA	REVISIONES

PROYECTO:
**CORPORATIVO VISTA
AV. ROMULO BETANCOURT NO. 311
BELLA VISTA**


TÍTULO:
ELEVACION LATERAL DERECHA

FECHA:
MARZO 2019
ESCALA:
1:350

DIBUJO:
**TALLER DE
ARQUITECTURA**
ARCHIVO:



HOJA: **A 12** / **20**

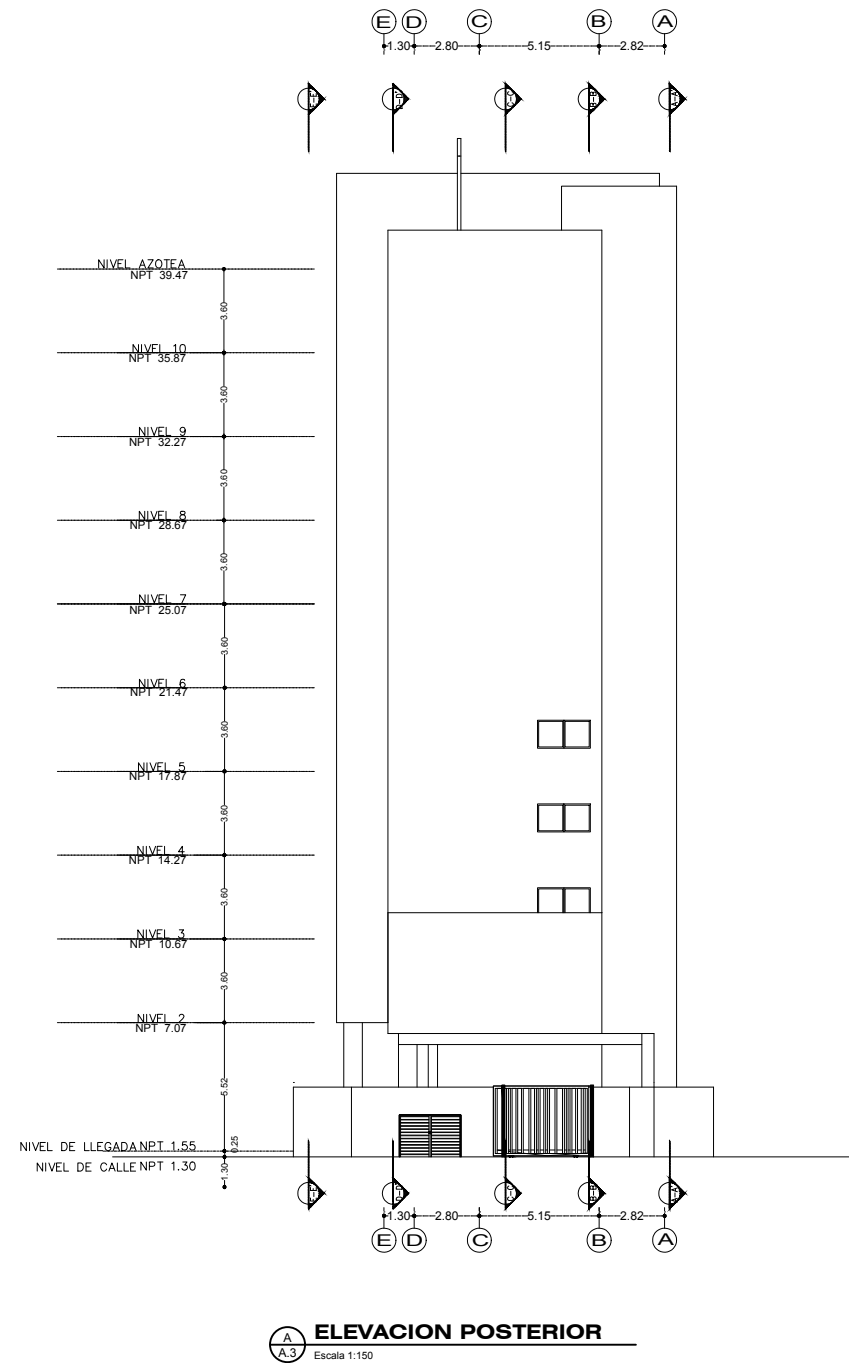

--	--

TODOS LOS DERECHOS RESERVADOS. NINGUNA PARTE
DE ESTE PLANO PUEDE SER REPRODUCIDO DE MANERA
ALGUNA SIN LA PREVIA AUTORIZACION DE LA EMPRESA.
CONSTRUGER, SRL

PROPRIETARIO:
IMMOBILIARIA EGA SRL

DOMICILIO:
AV. GUSTAVO M. RICART NO. 102, EDIFICIO CORPORATIVO
2010 SUITE 603, ENS. PIANINI SANTO DOMINGO, R.D.
TELÉFONO: 809 530 1909

INGENIERO DE OBRA:
ING. EDMUNDO. E. GONZALEZ C.
CODIA # 8297
FIRMA: _____

DISEÑO ARQUITECTÓNICO:
 ARQ. YERMYS A. PENA VALDEZ
 CODIA # 18111
 FIRMA:

INSTALACIONES SANITARIAS:
ING. JUAN LUIS MENA
CODIA # 17383
FIRMA: _____

CALCULO ESTRUCTURAL:
ING. LUIS ABBOTT
CODIA # 6818
FIRMA: _____

INSTALACIONES ELECTRICAS:
ING. MAXIMO HERNANDEZ
CODIA # 4208
FIRMA: _____

[illegible]

PROYECTO:


CORPORATIVO VISTA
AV. ROMULO BETANCOURT NO. 31
BELLA VISTA

TITULO:
ELEVACION FRONTAL
ELEVACION POSTERIOR

FECHA: MARZO 2019	DIBUJO : TALLER DE ARQUITECTURA
ESCALA: 1:350	ARCHIVO:

HOJA:



 

INSTALACIONES ELECTRICAS:
ING. MAXIMO HERNANDEZ
CODIA # 4208
FIRMA: _____

[illegible]

FECHA: MARZO 2019	DIBUJO : TALLER DE ARQUITECTURA
ESCALA: 1:350	ARCHIVO:

HOJA: /

$$\begin{array}{r} A \ 15 \\ \hline 20 \end{array}$$



HOJA: /

