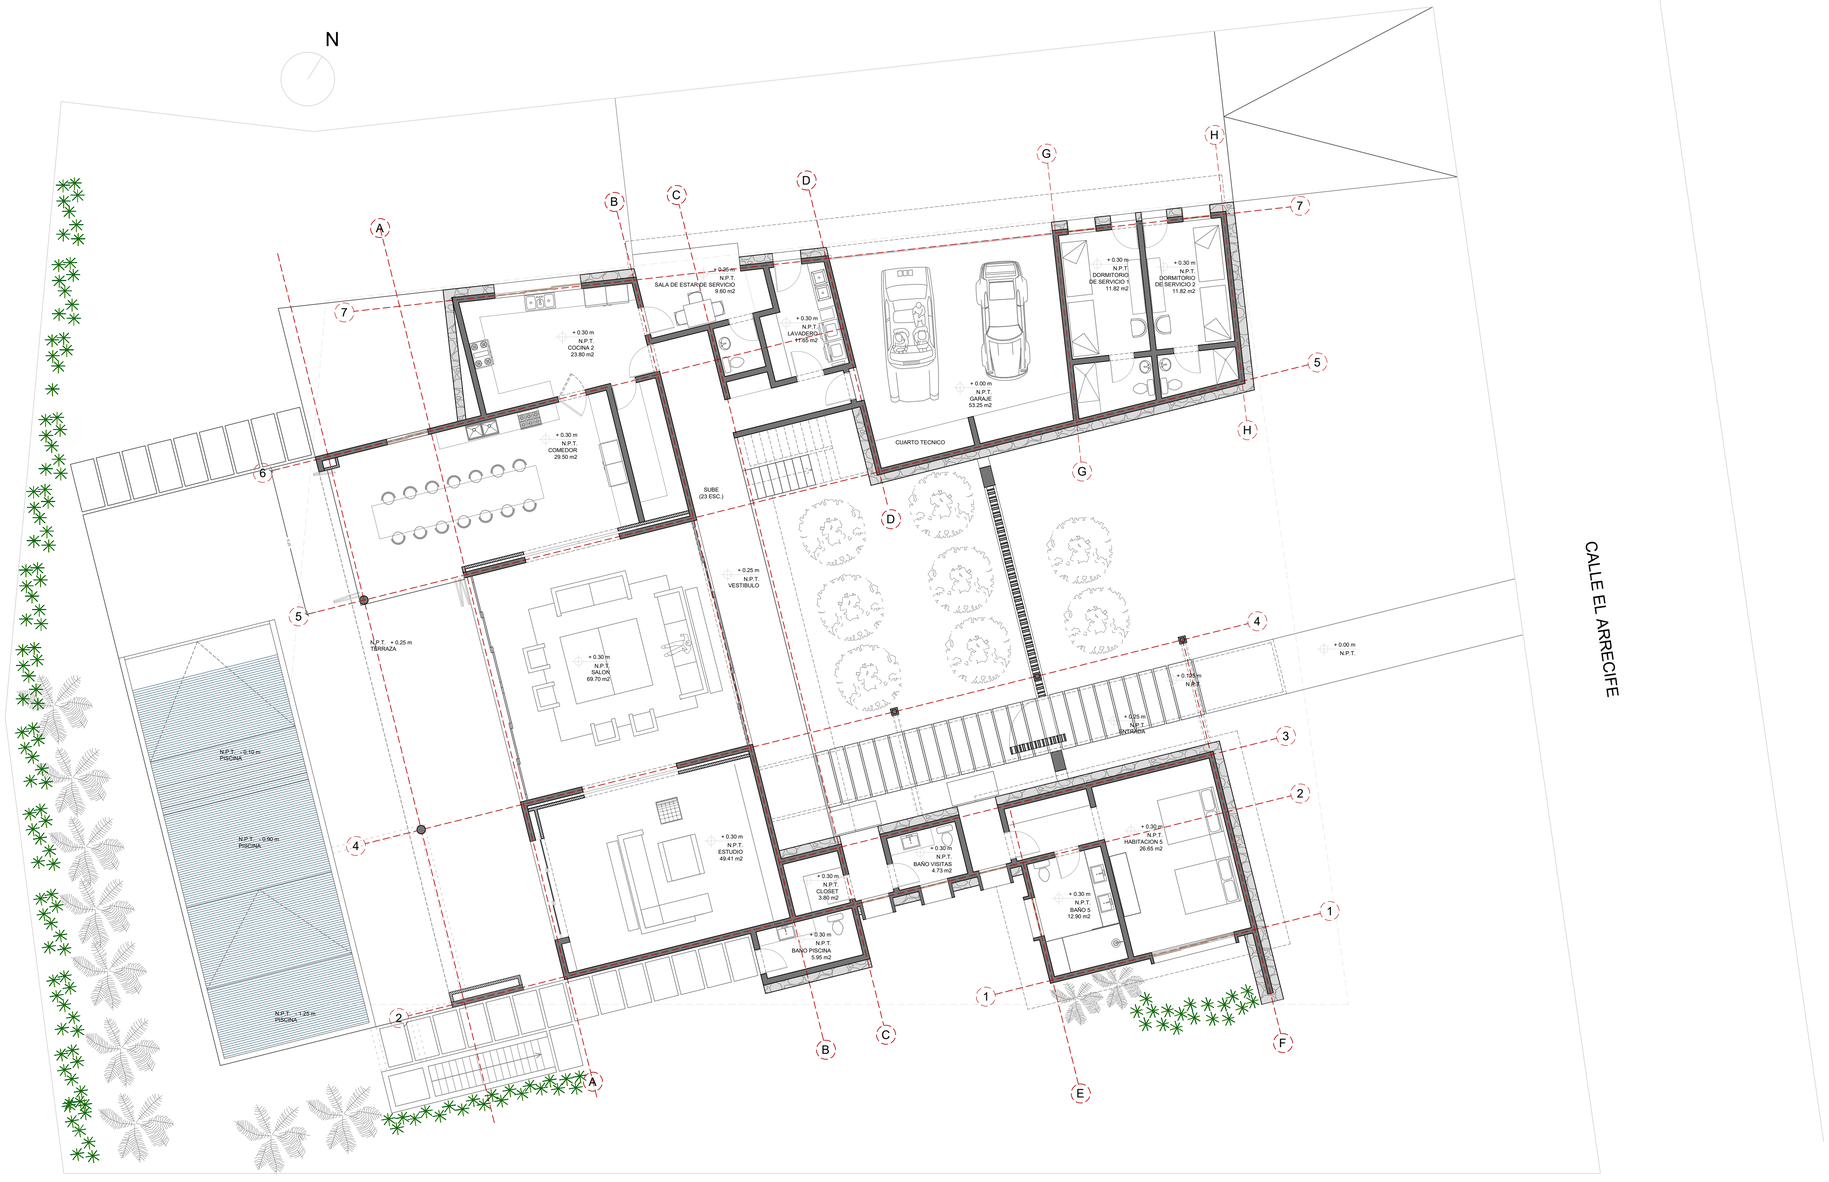

PLANTA DIMENSIONADA PRIMER NIVEL

ESC. 1:100

SIMPLES / RQUITECTUR\

AV. 27 DE FEBRERO NO. 54, EDIFICIO GALERIAS COMERCIALES, SUITE 302, SANTO DOMINGO, TEL. 809-567-1658

DISEÑO ARQUITECTONICO : ARQ. ANTONIO IMBERT	DISEÑO ESTRUCTURAL:	DISEÑO ELECTRICO:	DISEÑO MECANICO:	DISEÑO SANITARIO:	DISEÑO PAISAJISTICO:	ARQUITECTOS ASISTENTES ARQ. JOSE CARLOS MARTINEZ CACERES	CONTRATISTA	PROPIETARIO	TITULO HOJA: 03-Primera planta amueblada	FECHA: / ESCALA: 1:100 / REVISION: / No. HOJA: 03
CODIA:_____ FIRMA:_____	CODIA:_____ FIRMA:_____	CODIA:_____ FIRMA:_____	CODIA:_____ FIRMA:_____	CODIA:_____ FIRMA:_____	CODIA:_____ FIRMA:_____					