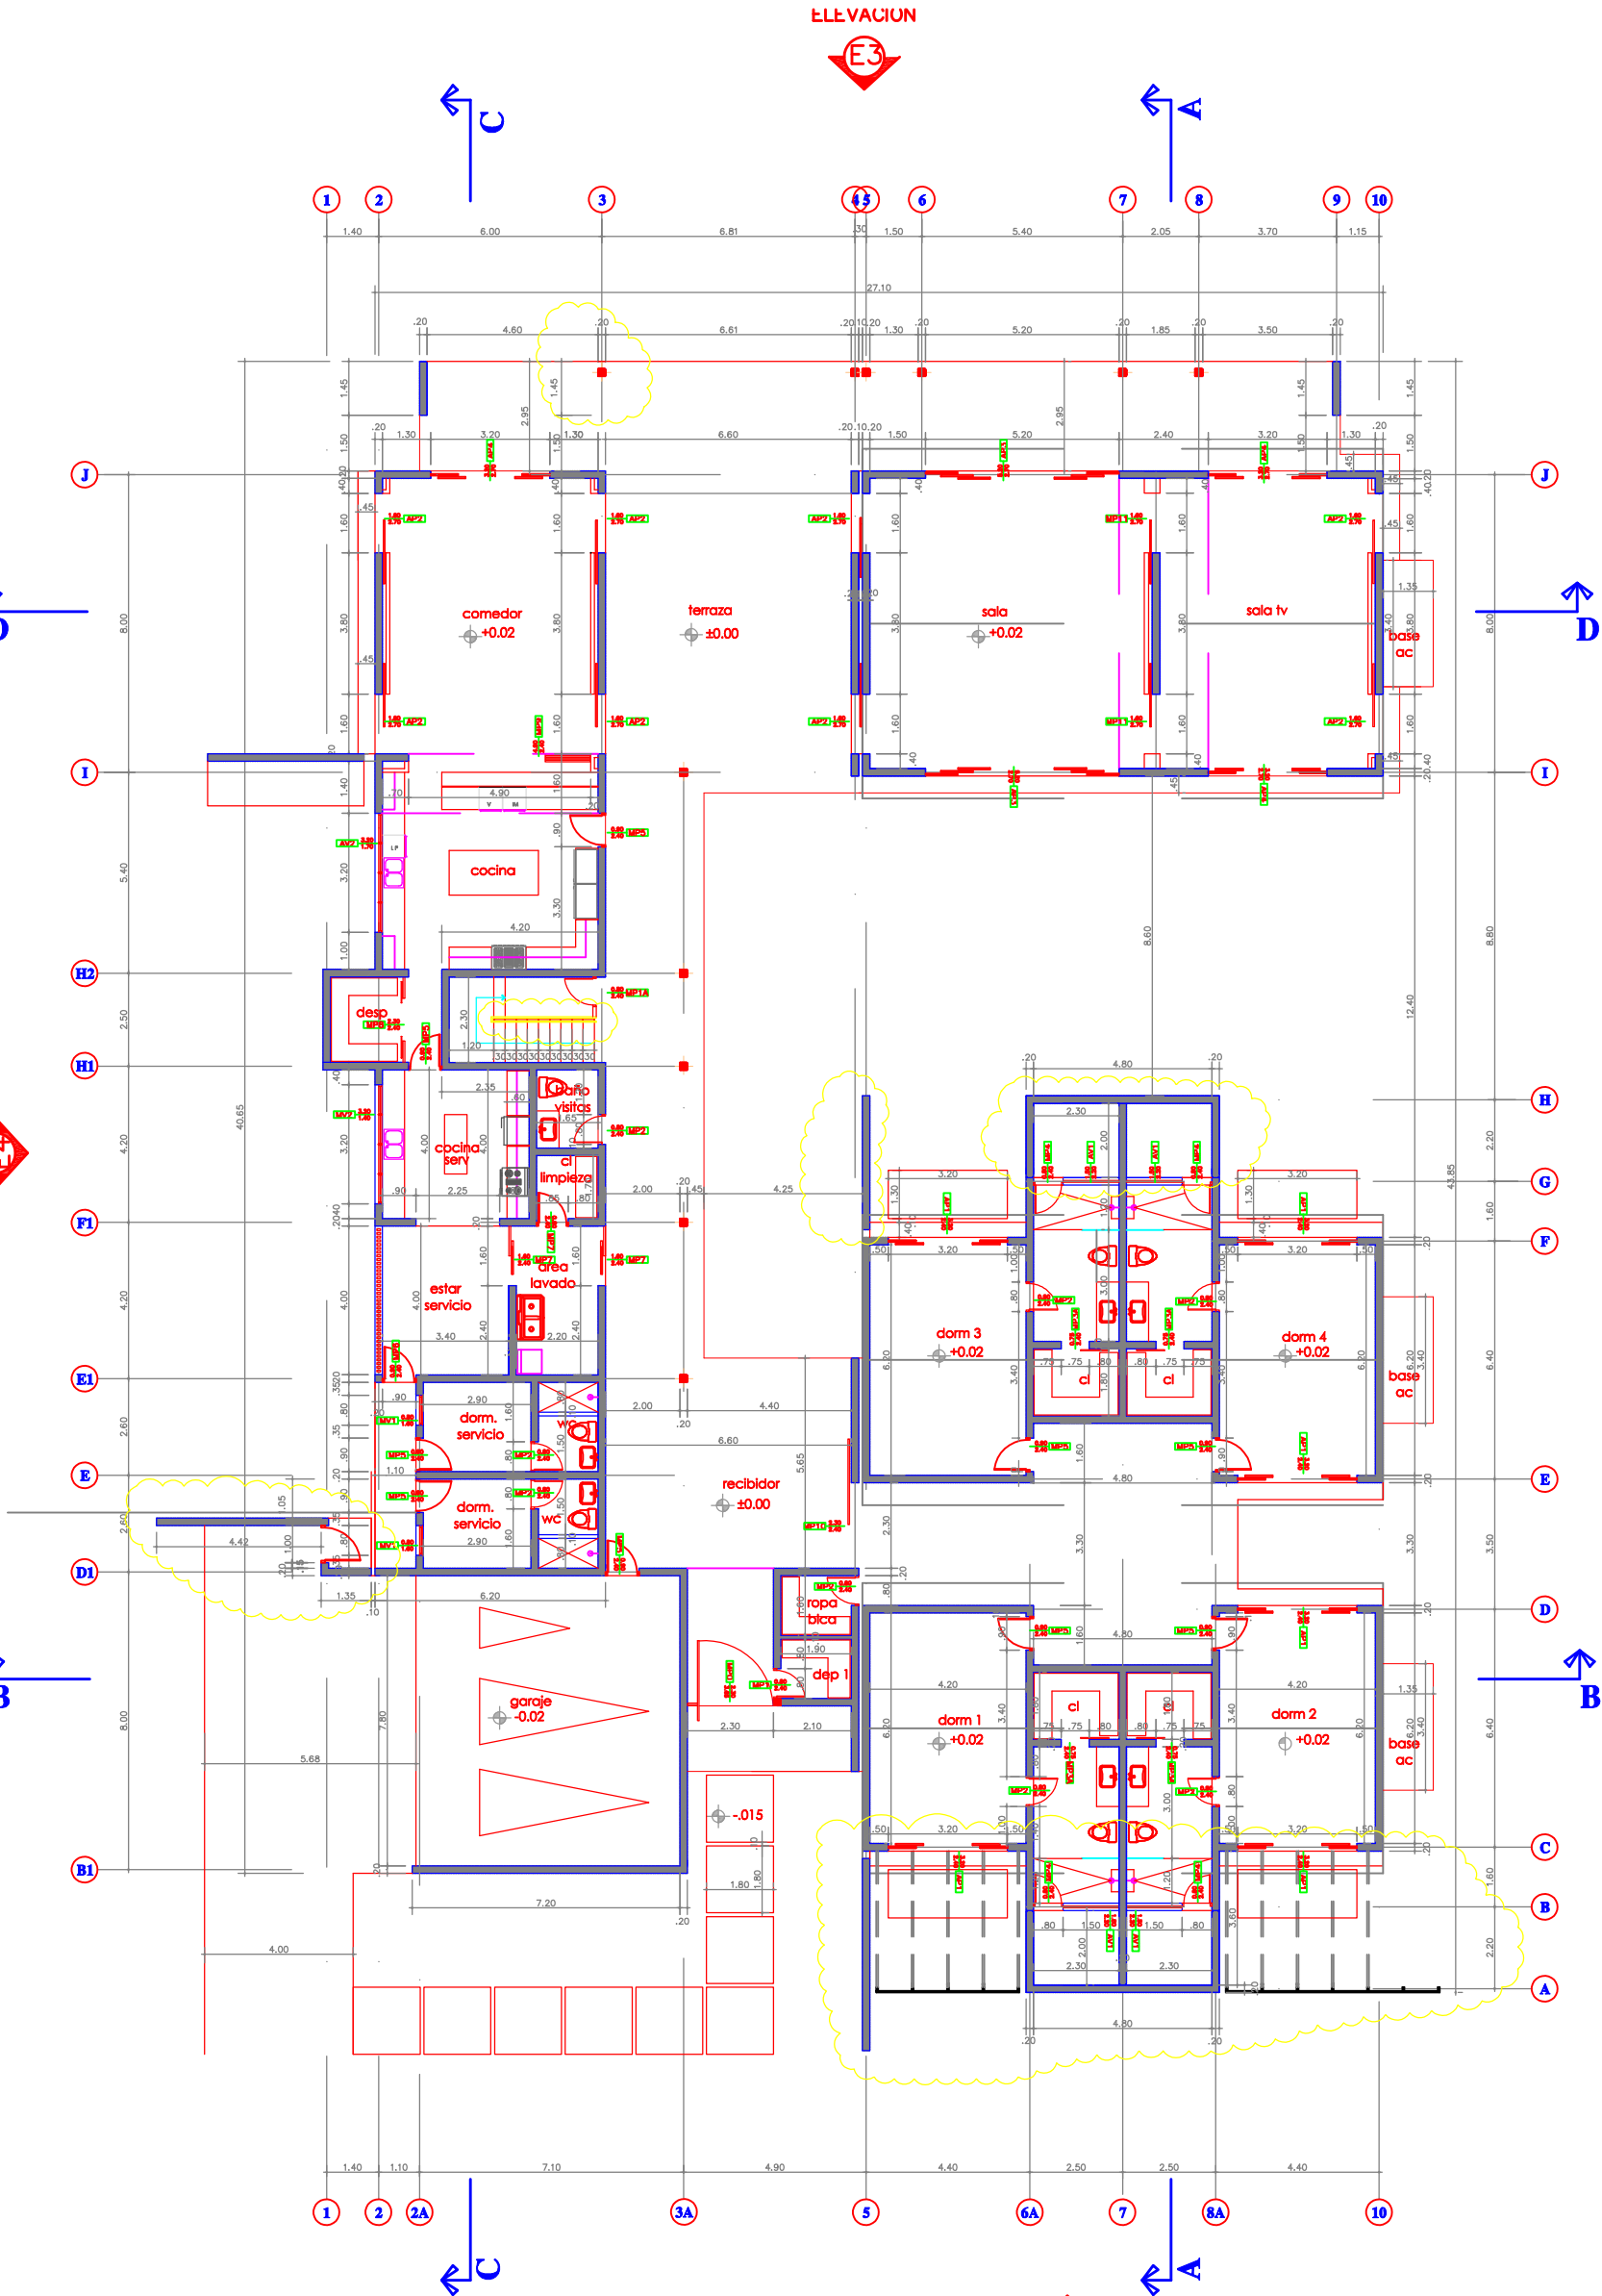


PLANTA ARQUITECTONICA - 1ER NIVEL
VISTA LAGOS 6 - ESC AJUST
ELMUFDI WHIPPLE ARQUITECTOS