

**DISEÑO SANITARIO:**  
 NOMBRE:  
 CODA:  
 FIRMA:  
**DISEÑO PAISAJISMO:**  
 NOMBRE:  
 CODA:  
 FIRMA:  
**DISEÑO ESTRUCTURAL:**  
 NOMBRE:  
 CODA:  
 FIRMA:  
**DISEÑO ELECTRICO:**  
 NOMBRE:  
 CODA:  
 FIRMA:  
**DISEÑO AIRE ACONDICIONADO:**  
 NOMBRE:  
 CODA:  
 FIRMA:

No.	REVISION	FECHA

**PROYECTO:**  
 SERENADE ALL SUITES  
**UBICACION:**  
 Cabeza de Toro, Bávaro  
**PROPIETARIO:**  
 CIBAYO, SAS

**TITULO DE HOJA:**  
 PLANTA DE CONJUNTO  
 1ER NIVEL



**DISEÑO ARQUITECTONICO:**  
 NOMBRE: BESTINPRO GROUP  
 CODA:  
 FIRMA:  
**ARQUITECTO REVISIÓN TÉCNICA:**  
 NOMBRE: KRISTY JIMENEZ  
 CODA: 38517  
 FIRMA:  
**ARQUITECTO REVISIÓN TÉCNICA:**  
 NOMBRE: HEIDY MATOS  
 CODA: 31756  
 FIRMA:  
**CONTRATISTA RESPONSABLE:**  
 NOMBRE: BESTINPRO GROUP  
 CODA:  
 FIRMA:

<b>VERSION</b> - 21/MAYO /2025	
No. Hoja del Area: 01	Total Hojas del Area: 07
No. Hoja del Total: -	Total del Proyecto: -
<b>ESCALA:</b> 1:600	<b>CODIGO DE PROYECTO:</b> BPR23.048
<b>PLANOS</b> ARQUITECTONICOS	<b>A-100</b>



Boulevard 1º de Noviembre, Edificio Empresarial  
 Boulevard 404, Locales 4001/4005, Punta Cana  
 Tel: 809 959 0351  
 Local B30, Plaza Candelaria, Proyecto Fishing Lodge Cap Cana



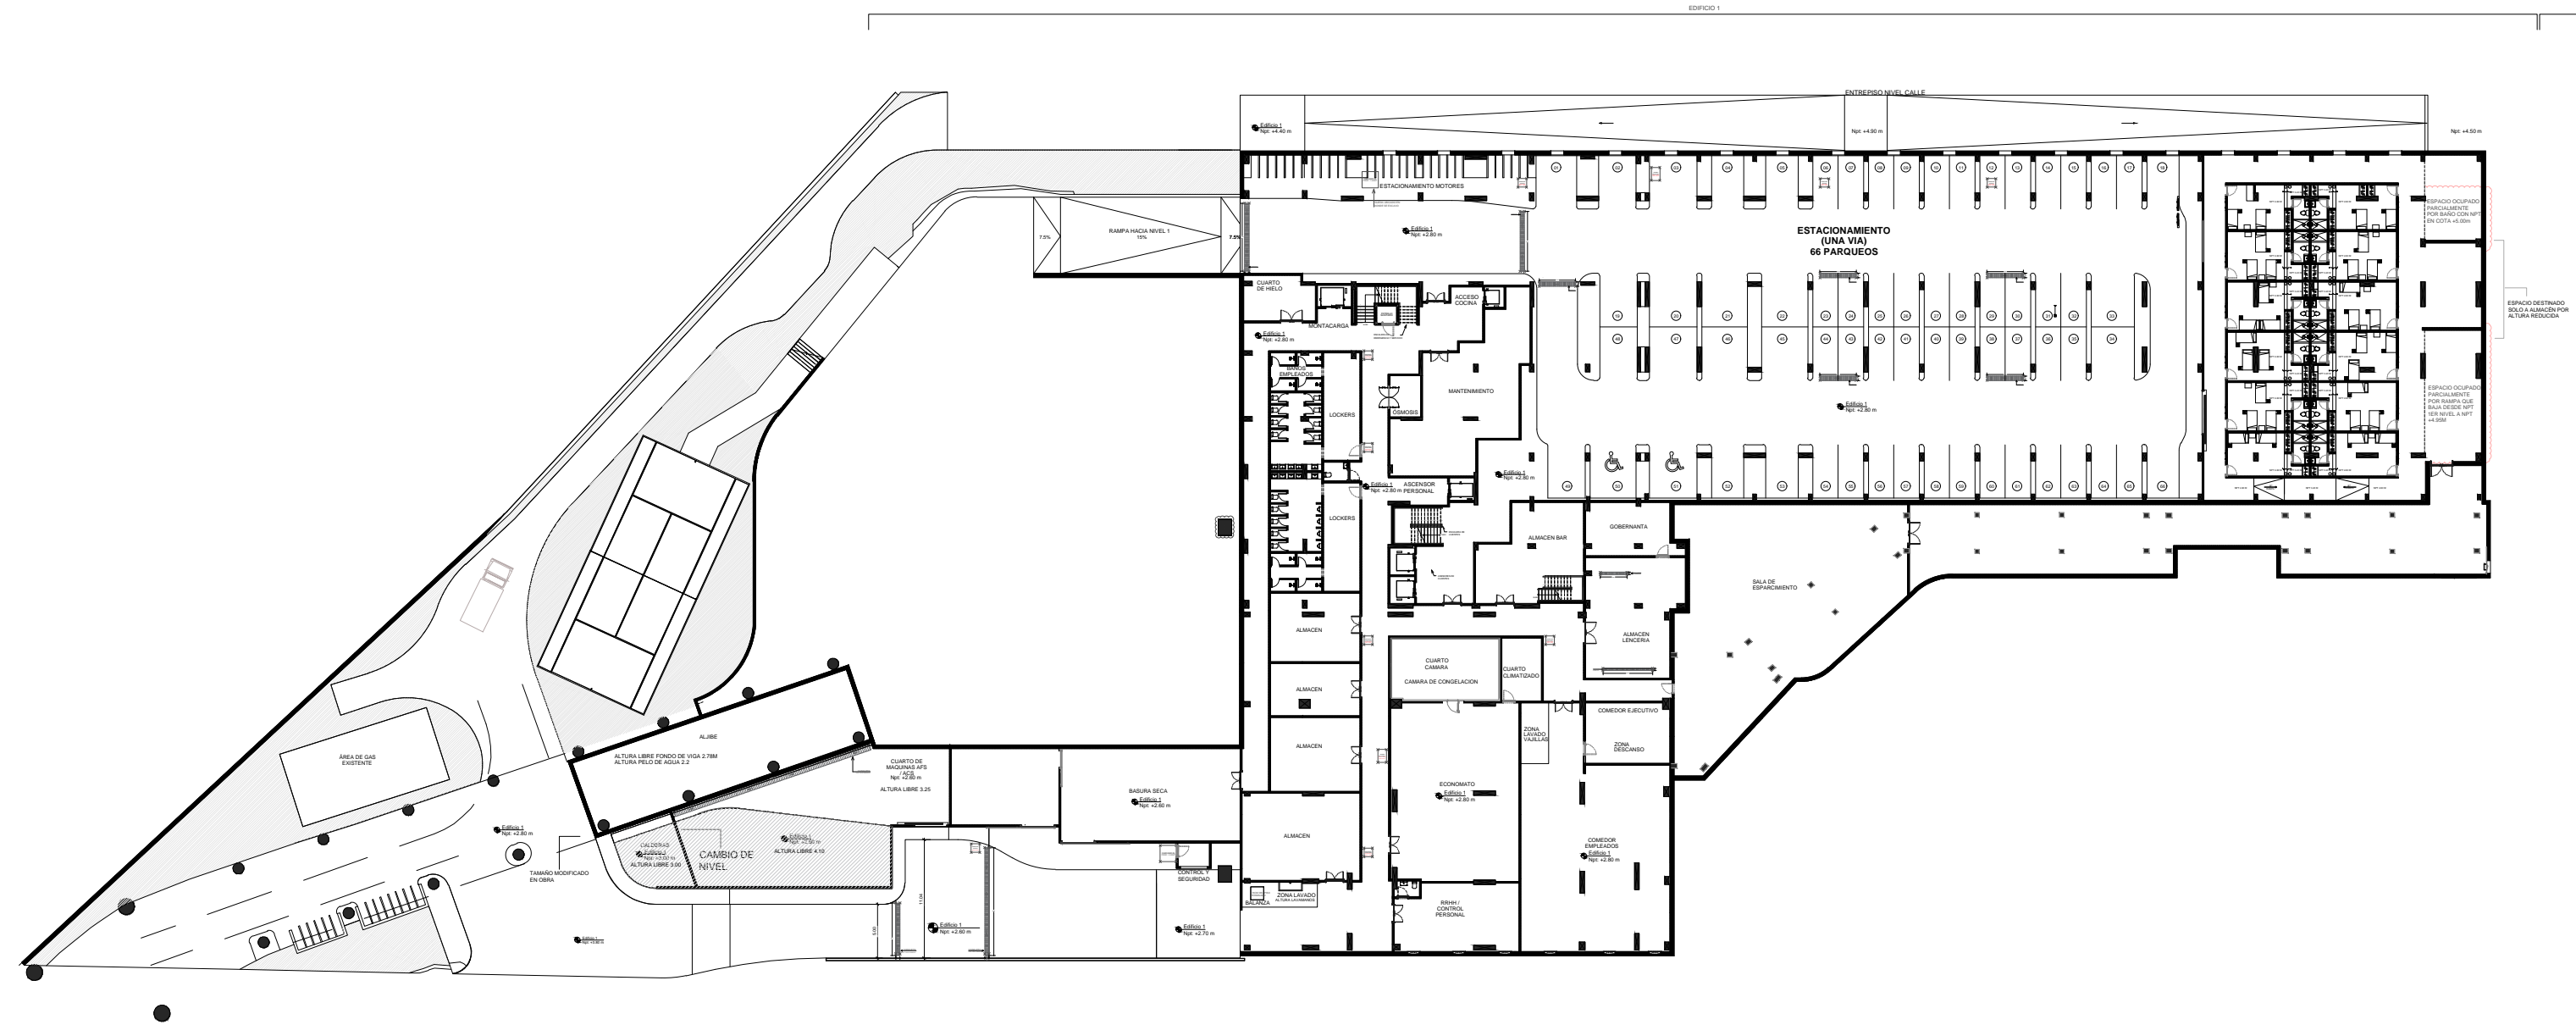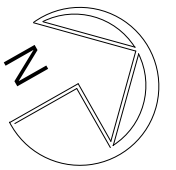

1 PLANTA SOTANO  
A-101 ESCALA: 1:600

DISEÑO SANITARIO:  
NOMBRE:  
CODIA:  
FIRMA:

DISEÑO PAISAJISMO:  
NOMBRE:  
CODIA:  
FIRMA:

DISEÑO ESTRUCTURAL:  
NOMBRE:  
CODIA:  
FIRMA:

DISEÑO ELECTRICO:  
NOMBRE:  
CODIA:  
FIRMA:

DISEÑO AIRE ACONDICIONADO:  
NOMBRE:  
CODIA:  
FIRMA:

No.	REVISION	FECHA

PROYECTO:  
**SERENADE ALL SUITES**

UBICACION:  
Cabeza de Toro, Bávaro

PROPIETARIO:  
CIBAYO, SAS

TITULO DE HOJA:  
**PLANTA SOTANO**

DISEÑO ARQUITECTONICO:  
NOMBRE: BESTINPRO GROUP  
CODIA:  
FIRMA:

ARQUITECTO REVISIÓN TÉCNICA:  
NOMBRE: KRISTY JIMENEZ  
CODIA: 3817  
FIRMA:

ARQUITECTO REVISIÓN TÉCNICA:  
NOMBRE: HEIDY MATOS  
CODIA: 3176  
FIRMA:



CONTRATISTA RESPONSABLE  
NOMBRE: BESTINPRO GROUP  
CODIA:  
FIRMA:

VERSIÓN	21/MAYO/2025	
No. Hoja por Área	02	07
No. Hoja por Etapa	-	-
ESCALA:	CODIGO DE PROYECTO:	
1:600	BPR23.048	
PLANOS ARQUITECTONICOS	<b>A-101</b>	



Boulevard 1º de Noviembre, Edificio Empresarial  
Boulevard 404, Locales 4001/4005, Punta Cana  
Tel: 809 959 0351  
Local B30, Plaza Candelaria, Proyecto Fishing  
Lodge Cap Cana



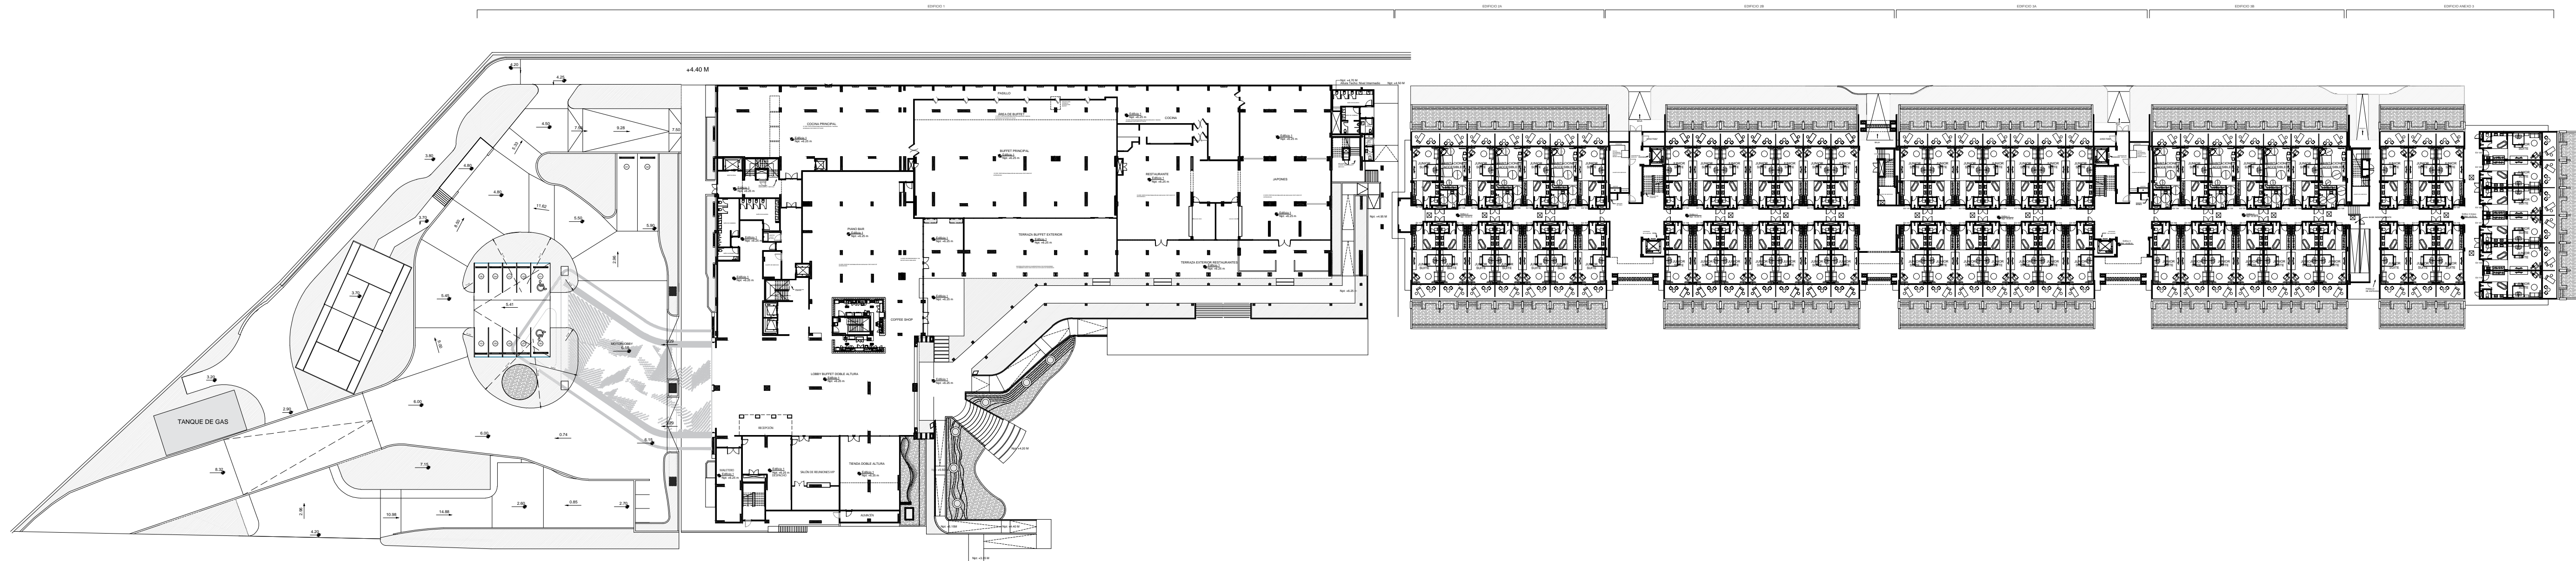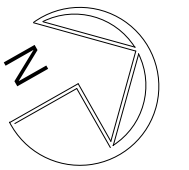

DISEÑO SANITARIO:  
 NOMBRE: \_\_\_\_\_  
 CODIA: \_\_\_\_\_  
 FIRMA: \_\_\_\_\_

DISEÑO PAISAJISMO:  
 NOMBRE: \_\_\_\_\_  
 CODIA: \_\_\_\_\_  
 FIRMA: \_\_\_\_\_

DISEÑO ESTRUCTURAL:  
 NOMBRE: \_\_\_\_\_  
 CODIA: \_\_\_\_\_  
 FIRMA: \_\_\_\_\_

DISEÑO ELECTRICO:  
 NOMBRE: \_\_\_\_\_  
 CODIA: \_\_\_\_\_  
 FIRMA: \_\_\_\_\_

DISEÑO AIRE ACONDICIONADO:  
 NOMBRE: \_\_\_\_\_  
 CODIA: \_\_\_\_\_  
 FIRMA: \_\_\_\_\_

No.	REVISION	FECHA

PROYECTO:  
**SERENADE ALL SUITES**

UBICACION:  
**Cabeza de Toro, Bávaro**

PROPIETARIO:  
**CIBAYO, SAS**

TITULO DE HOJA:  
**PLANTA 1ER NIVEL**

DISEÑO ARQUITECTONICO:  
 NOMBRE: BESTINPRO GROUP  
 CODIA: \_\_\_\_\_  
 FIRMA: \_\_\_\_\_

ARQUITECTO REVISIÓN TÉCNICA:  
 NOMBRE: KRISTY JIMENEZ  
 CODIA: 3817  
 FIRMA: \_\_\_\_\_

ARQUITECTO REVISIÓN TÉCNICA:  
 NOMBRE: HEIDY MATOS  
 CODIA: 3176  
 FIRMA: \_\_\_\_\_



CONTRATISTA RESPONSABLE  
 NOMBRE: BESTINPRO GROUP  
 CODIA: \_\_\_\_\_  
 FIRMA: \_\_\_\_\_

VERSIÓN	21/MAYO/2025	
No. Hoja por Área	03	07
No. Hoja por Etapa	-	-
ESCALA:	1:600	CODIGO DE PROYECTO: BPR23.048
PLANOS ARQUITECTONICOS	<b>A-102</b>	



Boulevard 1º de Noviembre, Edificio Empresarial  
 Boulevard 404, Locales 4001/4005, Punta Cana  
 Tel: 809 959 0351  
 Local B30, Plaza Candelaria, Proyecto Fishing  
 Lodge Cap Cana



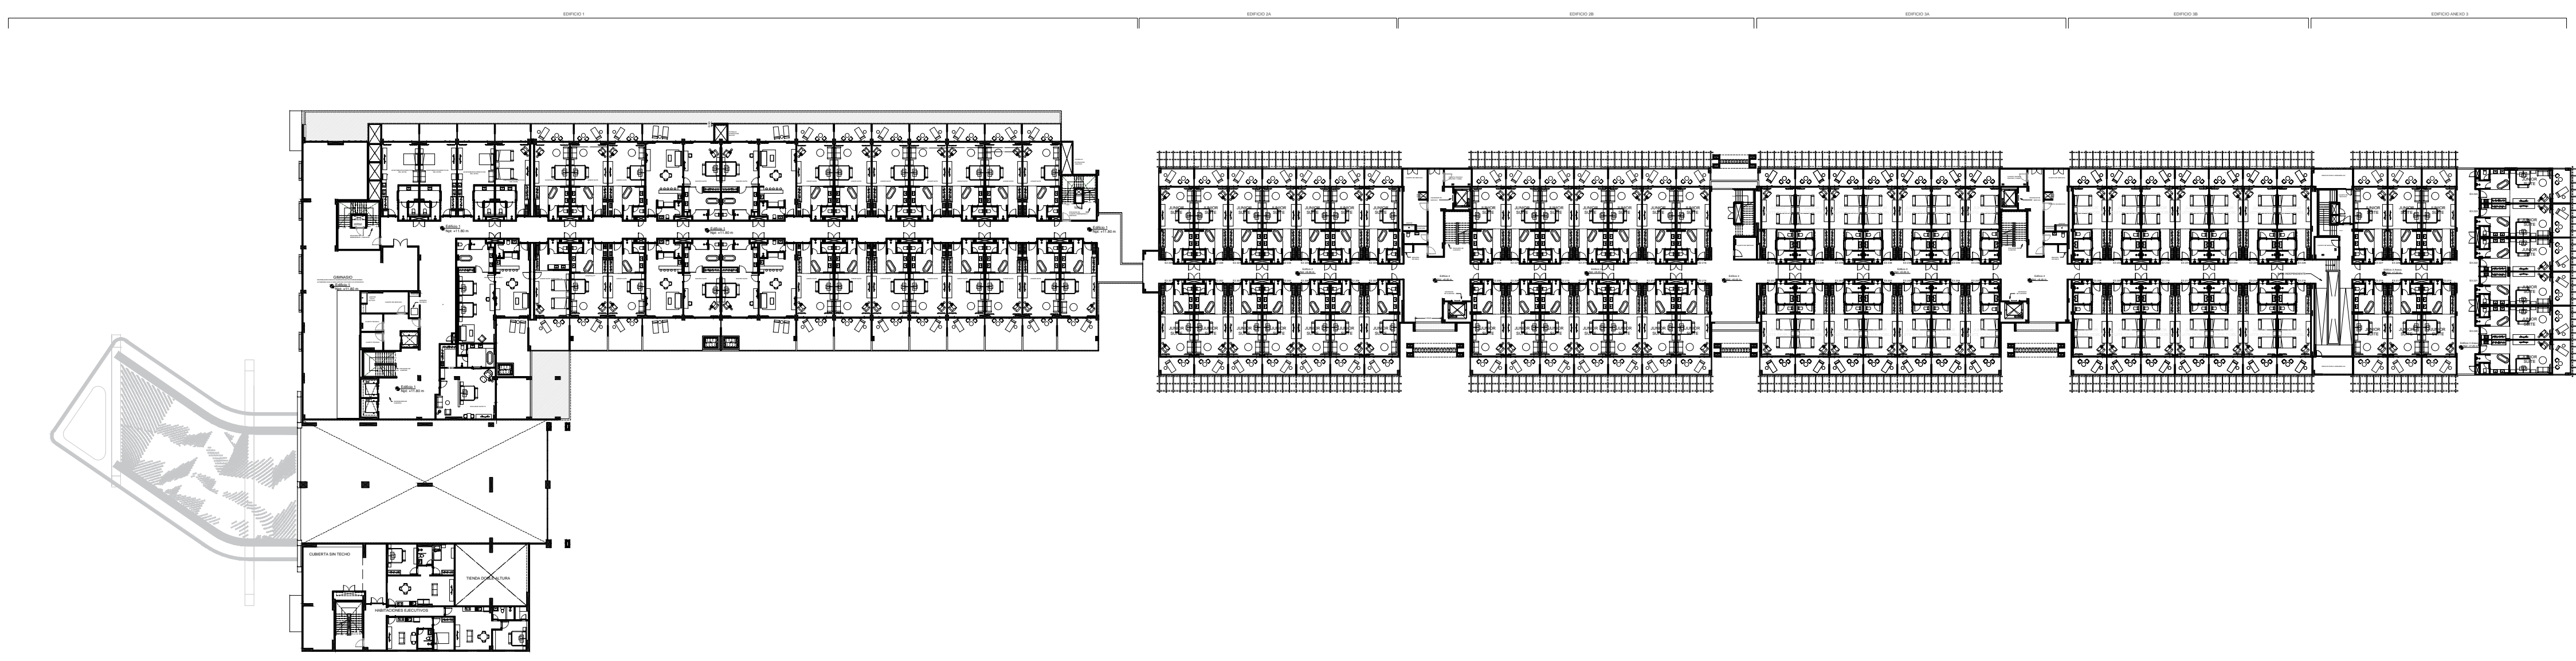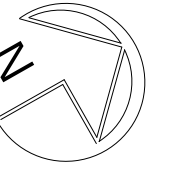

DISEÑO SANITARIO:

NOMBRE:  
CODIA:  
FIRMA:

DISEÑO PAISAJISMO:

NOMBRE:  
CODIA:  
FIRMA:

DISEÑO ESTRUCTURAL:

NOMBRE:  
CODIA:  
FIRMA:

DISEÑO ELECTRICO:

NOMBRE:  
CODIA:  
FIRMA:

DISEÑO AIRE ACONDICIONADO:

NOMBRE:  
CODIA:  
FIRMA:

No.	REVISION	FECHA

PROYECTO:

SERENADE ALL SUITES

UBICACION:

Cabeza de Toro, Bávaro

PROPIETARIO:

CIBAYO, SAS

TITULO DE HOJA:

PLANTA 2DO NIVEL

DISEÑO ARQUITECTONICO:

NOMBRE: BESTINPRO GROUP  
CODIA:  
FIRMA:

ARQUITECTO REVISIÓN TÉCNICA:

NOMBRE: KRISTY JIMENEZ  
CODIA: 3817  
FIRMA:

ARQUITECTO REVISIÓN TÉCNICA:

NOMBRE: HEIDY MATOS  
CODIA: 3176  
FIRMA:

CONTRATISTA RESPONSABLE

NOMBRE: BESTINPRO GROUP  
CODIA:  
FIRMA:

VERSIÓN - 21/MAYO/2025

No. Hoja por Área	Total Hoja por Área
04	07
-	-

ESCALA: 1:600

CODIGO DE PROYECTO: BPR23.048



PLANOS ARQUITECTONICOS **A-103**



Boulevard 1º de Noviembre, Edificio Empresarial  
Boulevard 404, locales 4001/4005, Punta Cana  
Tel: 809 959 0351  
Local B30, Plaza Candelaria, Proyecto Fishing  
Lodge Cap Cana

www.bestinprogroup.com



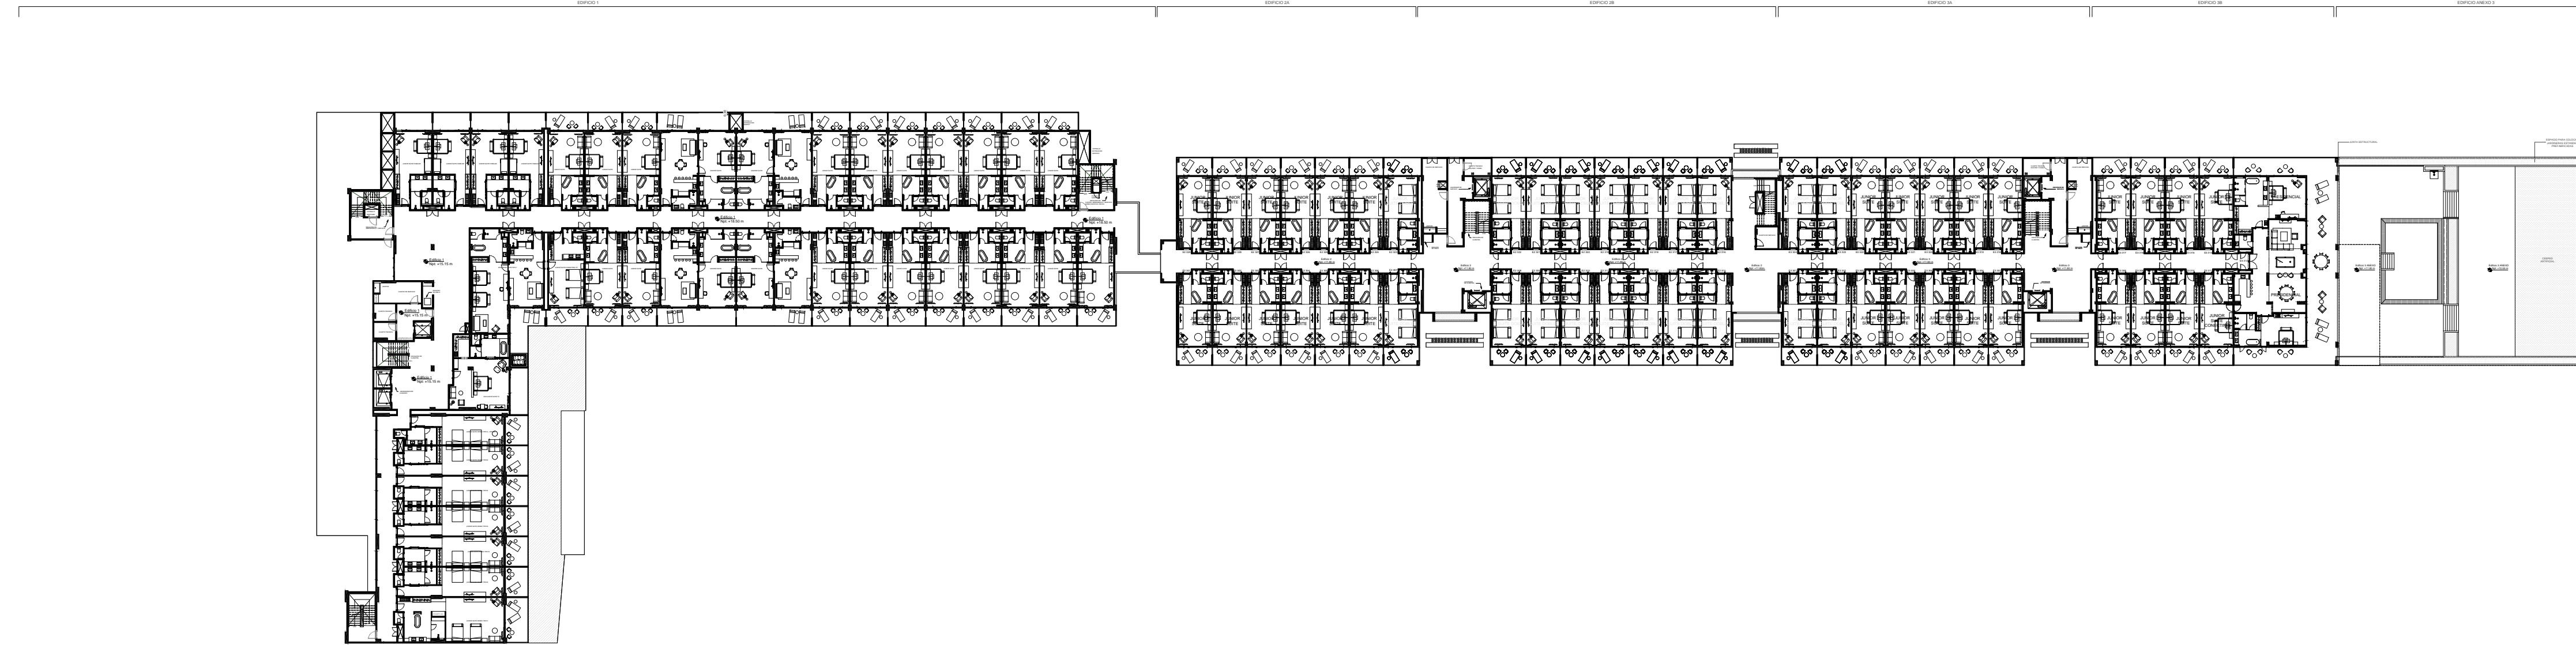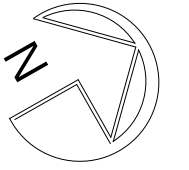

DISEÑO SANITARIO:  
 NOMBRE: \_\_\_\_\_  
 CODIA: \_\_\_\_\_  
 FIRMA: \_\_\_\_\_

DISEÑO PAISAJISMO:  
 NOMBRE: \_\_\_\_\_  
 CODIA: \_\_\_\_\_  
 FIRMA: \_\_\_\_\_

DISEÑO ESTRUCTURAL:  
 NOMBRE: \_\_\_\_\_  
 CODIA: \_\_\_\_\_  
 FIRMA: \_\_\_\_\_

DISEÑO ELECTRICO:  
 NOMBRE: \_\_\_\_\_  
 CODIA: \_\_\_\_\_  
 FIRMA: \_\_\_\_\_

DISEÑO AIRE ACONDICIONADO:  
 NOMBRE: \_\_\_\_\_  
 CODIA: \_\_\_\_\_  
 FIRMA: \_\_\_\_\_

No.	REVISION	FECHA

PROYECTO:  
**SERENADE ALL SUITES**

UBICACION:  
**Cabeza de Toro, Bávaro**

PROPIETARIO:  
**CIBAYO, SAS**

TITULO DE HOJA:  
**PLANTA 3ER NIVEL**

DISEÑO ARQUITECTONICO:  
 NOMBRE: BESTINPRO GROUP  
 CODIA: \_\_\_\_\_  
 FIRMA: \_\_\_\_\_

ARQUITECTO REVISIÓN TÉCNICA:  
 NOMBRE: KRISTY JIMENEZ  
 CODIA: 3817  
 FIRMA: \_\_\_\_\_

ARQUITECTO REVISIÓN TÉCNICA:  
 NOMBRE: HEIDY MATOS  
 CODIA: 3176  
 FIRMA: \_\_\_\_\_



CONTRATISTA RESPONSABLE  
 NOMBRE: BESTINPRO GROUP  
 CODIA: \_\_\_\_\_  
 FIRMA: \_\_\_\_\_

VERSIÓN	- 21/MAYO/2025	
No. Hoja por Área	05	07
No. Hoja por Etapa	-	-
ESCALA:	CODIGO DE PROYECTO:	
1:600	BPR23.048	
PLANOS ARQUITECTONICOS	<b>A-104</b>	



Boulevard 1º de Noviembre, Edificio Empresarial  
 Boulevard 404, locales 4001/4005, Punta Cana  
 Tel: 809 959 0351  
 Local B30, Plaza Candelaria, Proyecto Fishing  
 Lodge Cap Cana



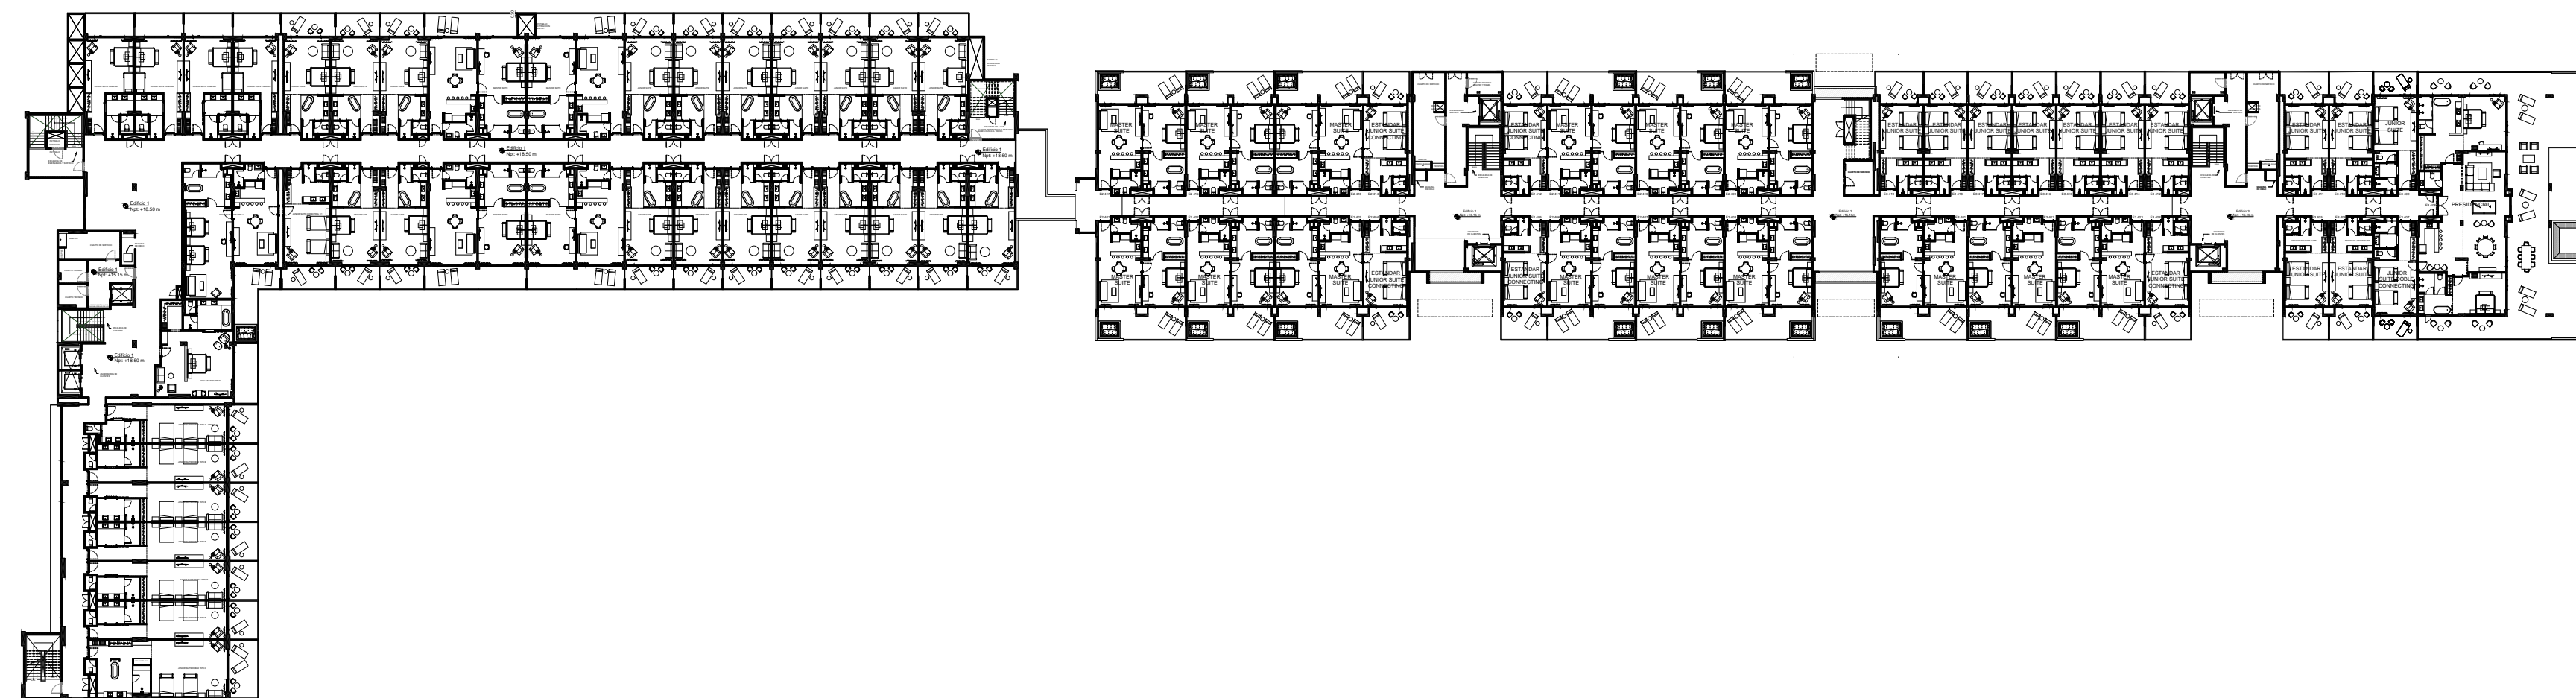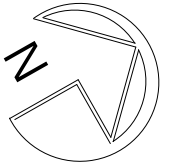

DISEÑO SANITARIO:  
 NOMBRE: \_\_\_\_\_  
 CODIA: \_\_\_\_\_  
 FIRMA: \_\_\_\_\_

DISEÑO PAISAJISMO:  
 NOMBRE: \_\_\_\_\_  
 CODIA: \_\_\_\_\_  
 FIRMA: \_\_\_\_\_

DISEÑO ESTRUCTURAL:  
 NOMBRE: \_\_\_\_\_  
 CODIA: \_\_\_\_\_  
 FIRMA: \_\_\_\_\_

DISEÑO ELECTRICO:  
 NOMBRE: \_\_\_\_\_  
 CODIA: \_\_\_\_\_  
 FIRMA: \_\_\_\_\_

DISEÑO AIRE ACONDICIONADO:  
 NOMBRE: \_\_\_\_\_  
 CODIA: \_\_\_\_\_  
 FIRMA: \_\_\_\_\_

No.	REVISION	FECHA

PROYECTO:  
**SERENADE ALL SUITES**

UBICACION:  
**Cabeza de Toro, Bávaro**

PROPIETARIO:  
**CIBAYO, SAS**

TITULO DE HOJA:  
**PLANTA 4TO NIVEL**

DISEÑO ARQUITECTONICO:  
 NOMBRE: BESTINPRO GROUP  
 CODIA: \_\_\_\_\_  
 FIRMA: \_\_\_\_\_

ARQUITECTO REVISIÓN TÉCNICA:  
 NOMBRE: KRISTY JIMENEZ  
 CODIA: 3817  
 FIRMA: \_\_\_\_\_

ARQUITECTO REVISIÓN TÉCNICA:  
 NOMBRE: HEIDY MATOS  
 CODIA: 3176  
 FIRMA: \_\_\_\_\_



CONTRATISTA RESPONSABLE  
 NOMBRE: BESTINPRO GROUP  
 CODIA: \_\_\_\_\_  
 FIRMA: \_\_\_\_\_

VERSIÓN	- 21/MAYO /2025	
No. Hoja por Área	06	07
No. Hoja por Etapa	-	-
ESCALA:	1:600	CODIGO DE PROYECTO: BPR23.048
PLANOS ARQUITECTONICOS	<b>A-105</b>	



Boulevard 1º de Noviembre, Edificio Empresarial  
 Boulevard 404, locales 4001/4005, Punta Cana  
 Tel: 809 959 0351  
 Local B30, Plaza Candelaria, Proyecto Fishing  
 Lodge Cap Cana



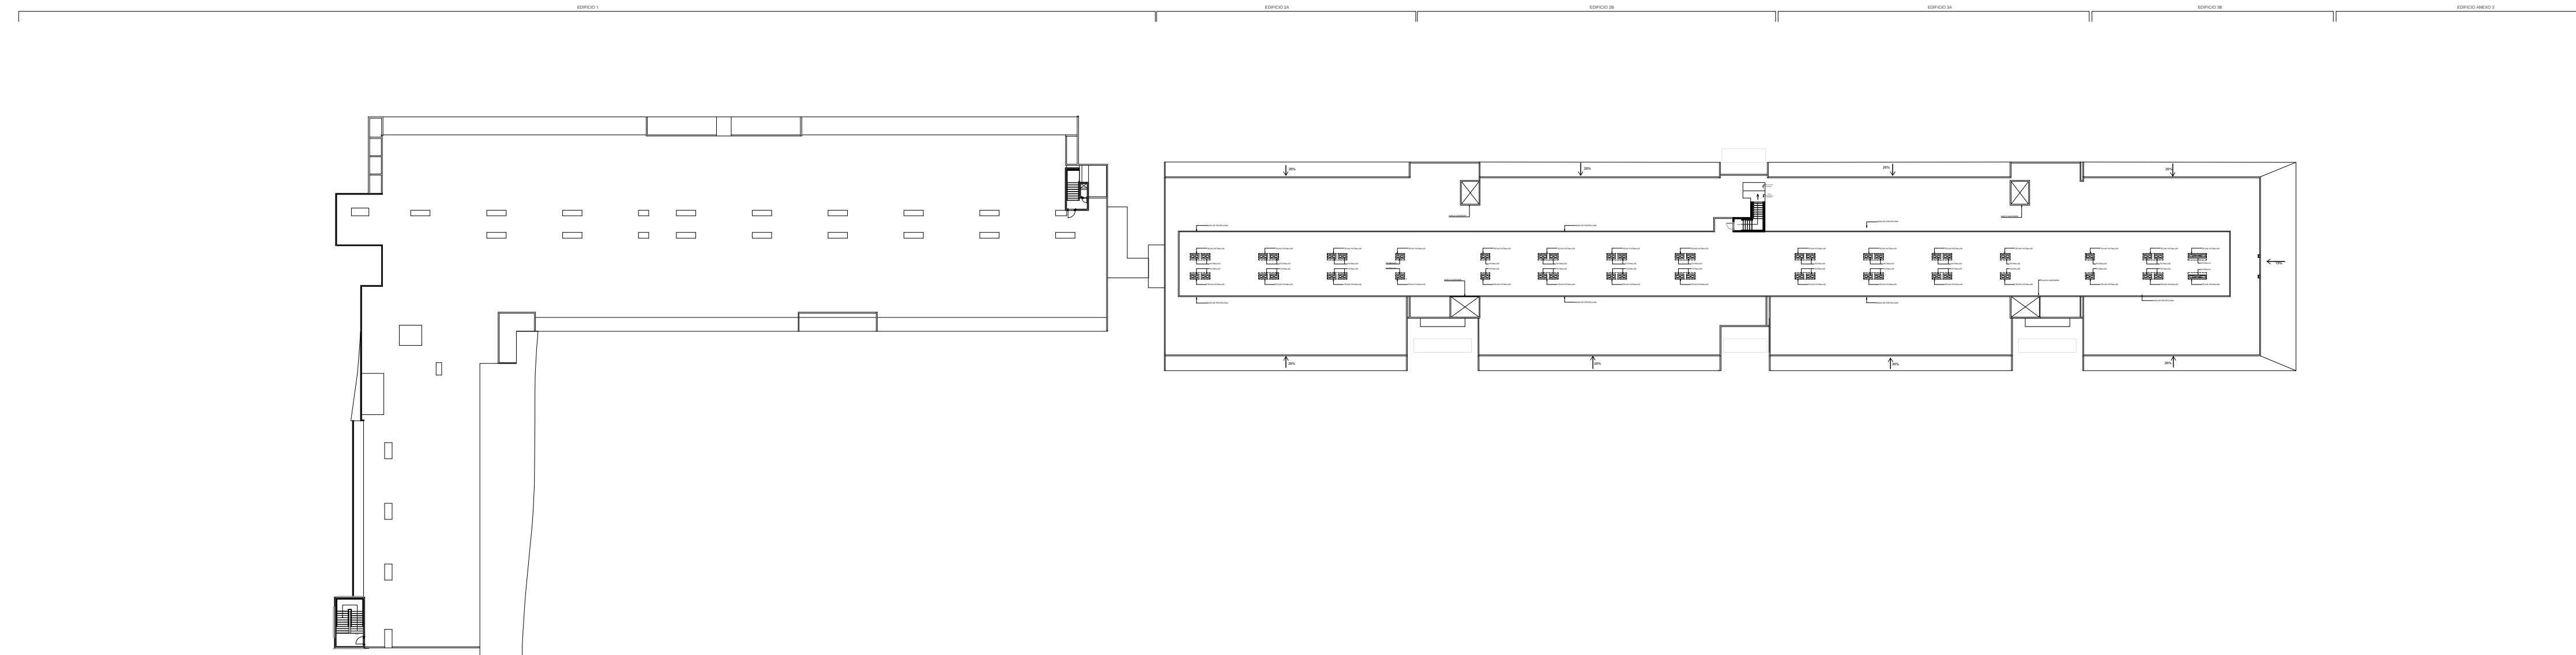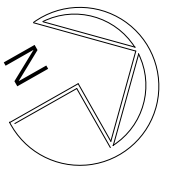

DISEÑO SANITARIO:  
 NOMBRE: \_\_\_\_\_  
 CODIA: \_\_\_\_\_  
 FIRMA: \_\_\_\_\_

DISEÑO PAISAJISMO:  
 NOMBRE: \_\_\_\_\_  
 CODIA: \_\_\_\_\_  
 FIRMA: \_\_\_\_\_

DISEÑO ESTRUCTURAL:  
 NOMBRE: \_\_\_\_\_  
 CODIA: \_\_\_\_\_  
 FIRMA: \_\_\_\_\_

DISEÑO ELECTRICO:  
 NOMBRE: \_\_\_\_\_  
 CODIA: \_\_\_\_\_  
 FIRMA: \_\_\_\_\_

DISEÑO AIRE ACONDICIONADO:  
 NOMBRE: \_\_\_\_\_  
 CODIA: \_\_\_\_\_  
 FIRMA: \_\_\_\_\_

No.	REVISION	FECHA

PROYECTO:  
**SERENADE ALL SUITES**

UBICACION:  
**Cabeza de Toro, Bávaro**

PROPIETARIO:  
**CIBAYO, SAS**

TITULO DE HOJA:  
**PLANTA CUBIERTA**

DISEÑO ARQUITECTONICO:  
 NOMBRE: BESTINPRO GROUP  
 CODIA: \_\_\_\_\_  
 FIRMA: \_\_\_\_\_

ARQUITECTO REVISIÓN TÉCNICA:  
 NOMBRE: KRISTY JIMENEZ  
 CODIA: 3817  
 FIRMA: \_\_\_\_\_

ARQUITECTO REVISIÓN TÉCNICA:  
 NOMBRE: HEIDY MATOS  
 CODIA: 3176  
 FIRMA: \_\_\_\_\_


CONTRATISTA RESPONSABLE  
 NOMBRE: BESTINPRO GROUP  
 CODIA: \_\_\_\_\_  
 FIRMA: \_\_\_\_\_


VERSIÓN	-	21/MAYO/2025
No. Hoja por Área	07	07
No. Hoja por Total	-	-
ESCALA:	1:600	CODIGO DE PROYECTO: BPR23.048
PLANOS ARQUITECTONICOS	<b>A-106</b>	




Boulevard 1º de Noviembre, Edificio Empresarial  
 Boulevard 404, Locales 4001/4005, Punta Cana  
 Tel: 809 959 0351  
 Local B30, Plaza Candelaria, Proyecto Fishing  
 Lodge Cap Cana




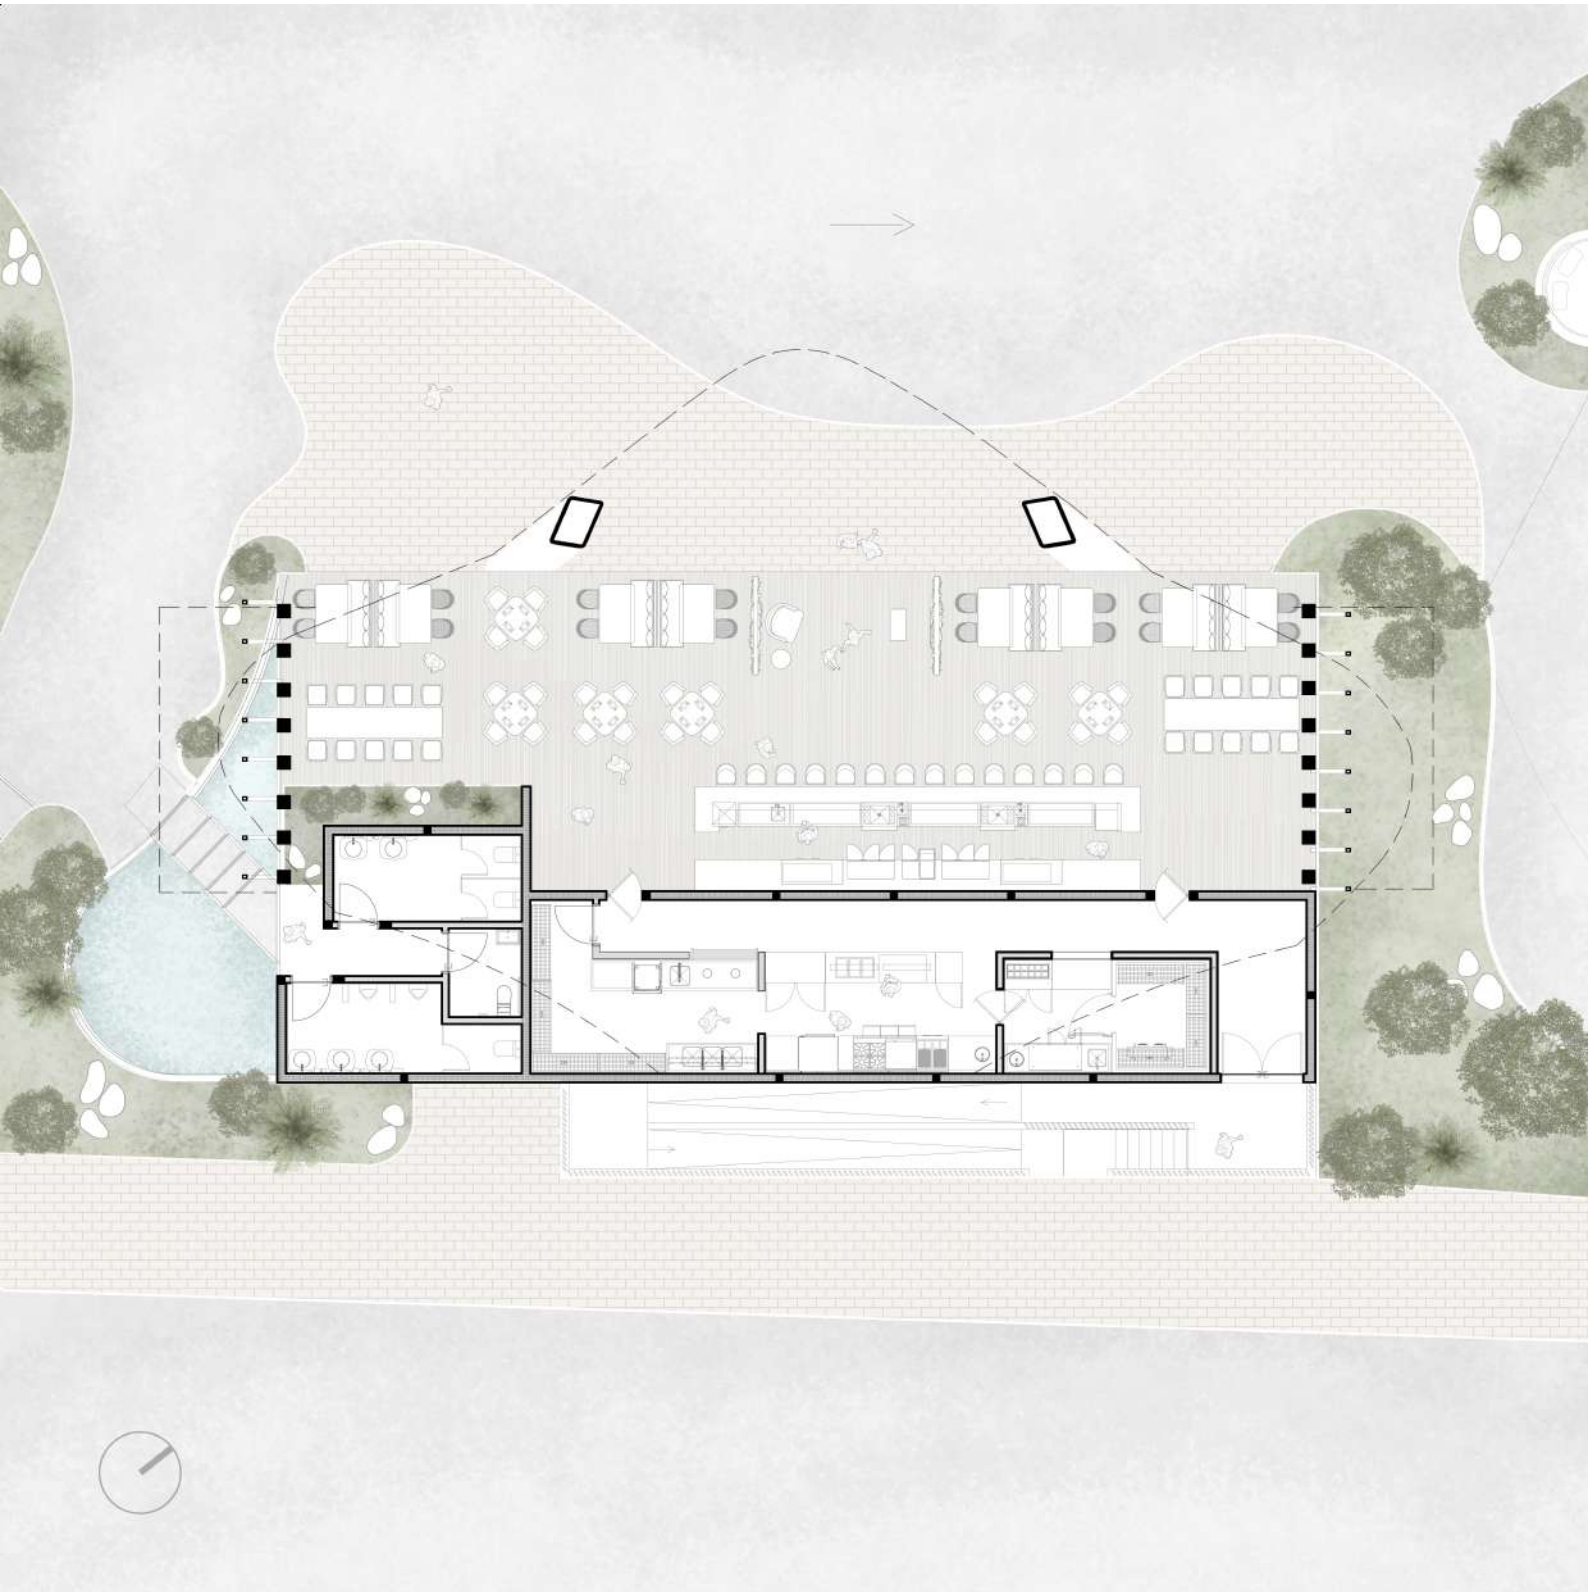


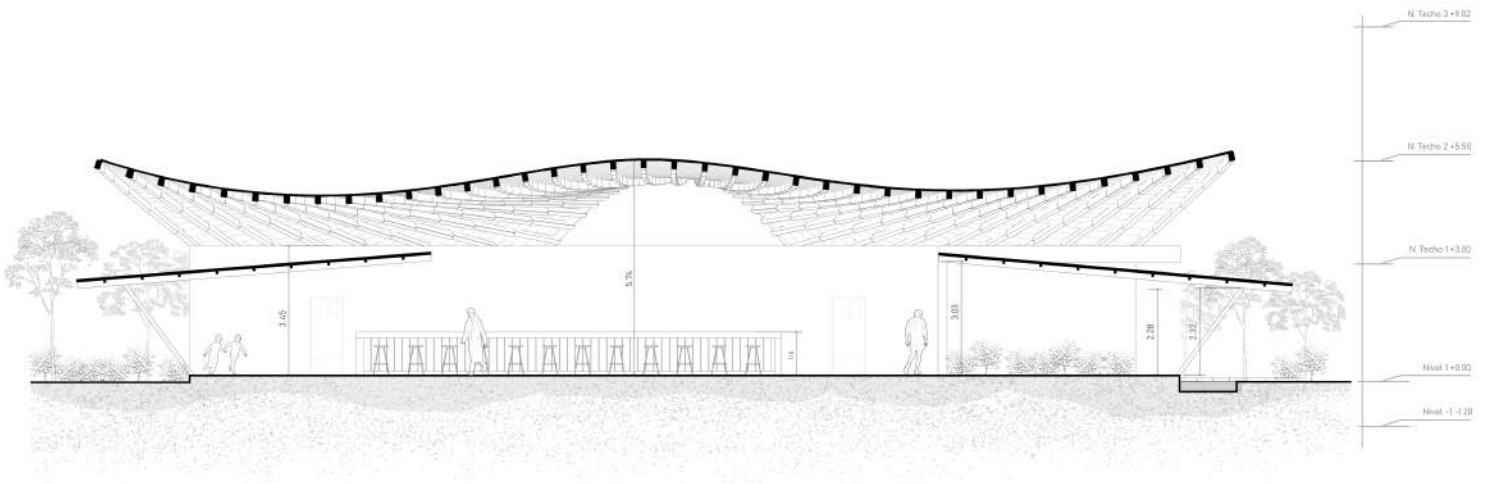

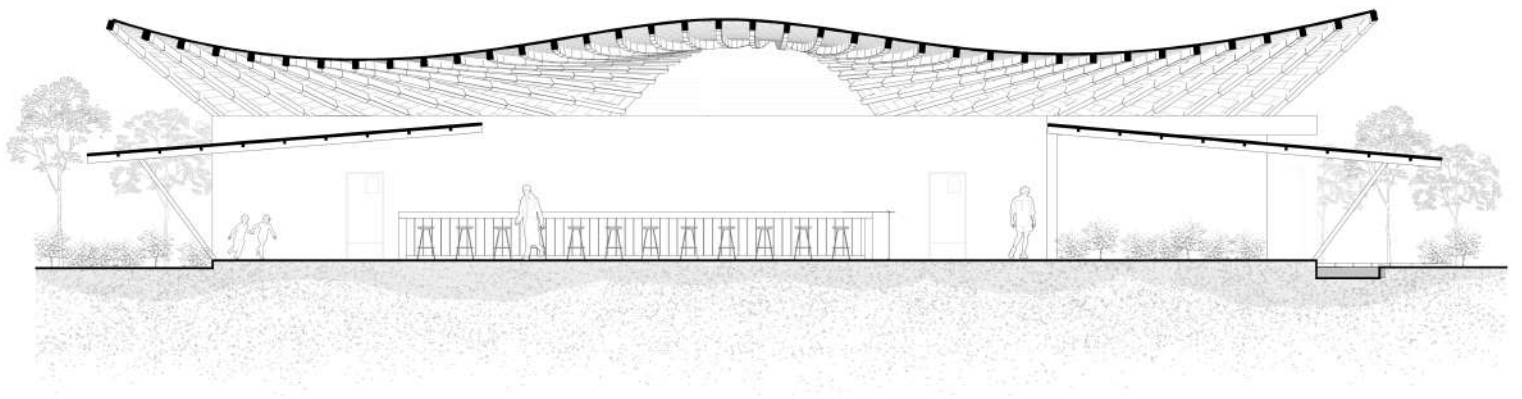

0 1m 5m

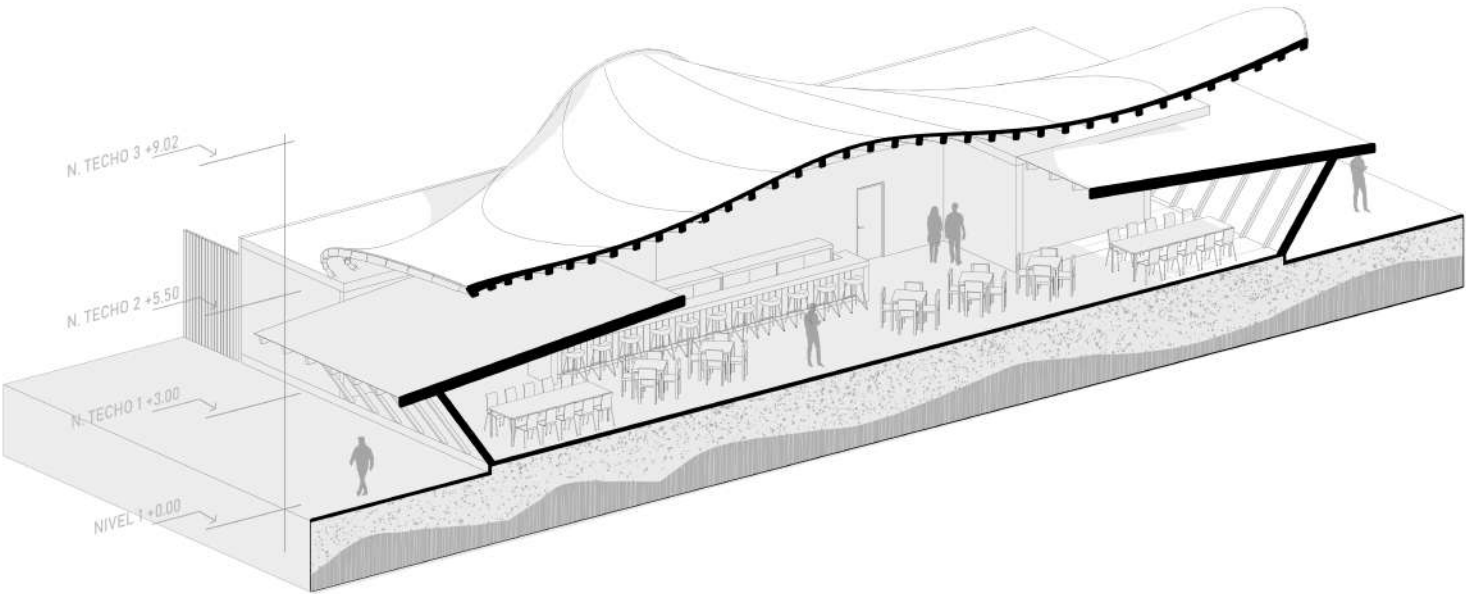

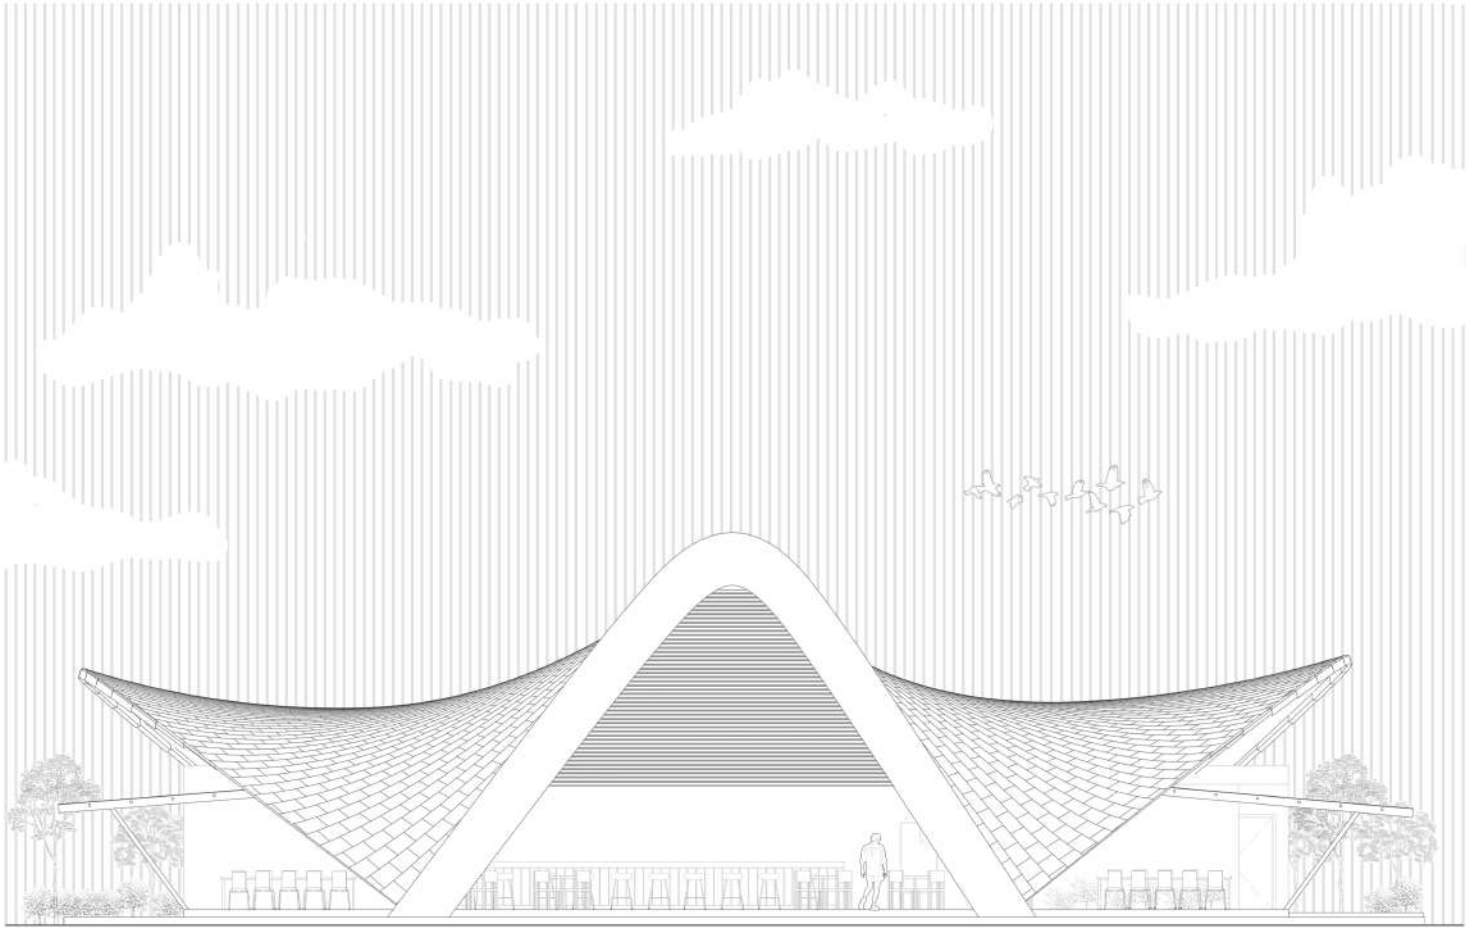

0 1m 5m

