


Registro de Modificaciones


No.	FECHA	CONCEPTO
01	12/DIC/17	PARA APROBACION
02	21/MAR/17	PARA APROBACION
03	13/JUN/18	PARA APROBACION
04	04/DIC/18	PARA APROBACION
05	04/FEB/19	PARA APROBACION
06	15/MAR/19	PARA APROBACION
07	12/ENER/21	PARA APROBACION

NORTE

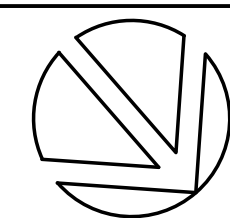

NOTAS

- Simbología:
- INDICA ACOTACION EN METROS.
 - INDICA NOMENCLATURA DE ELES
 - INDICA ACOTACION ACUMULADA
 - INDICA ACOTACION A ELES
 - INDICA ACOTACION GENERAL
- INDICA NIVELES EN PLANTAS ARQUITECTONICAS.
- INDICA NIVELES EN ELEVACIONES Y SECCIONES
 - N.P.T. INDICA NIVEL DE PISO TERMINADO.
 - N.L.B.L. INDICA NIVEL DE LECHO BAJO DE LOSA.
 - N.P. INDICA NIVEL DE PRETIL.
 - N.A. INDICA NIVEL DE AGUA.
 - N.F. INDICA NIVEL DE FONDO.
 - N. INDICA NIVEL GENERAL.
- INDICA CAMBIO DE NIVEL EN PISO.
- INDICA CAMBIO DE NIVEL EN PLAFOND.
 - INDICA CAMBIO DE ACABADO EN PISO.
 - INDICA CAMBIO DE ACABADO EN MURO.
 - INDICA INICIO DE DESPIECE.
- INDICA REFERENCIA DE SECCIONES GENERALES.
- INDICA NUMERO DE SECCION O DETALLE.
 - INDICA REFERENCIA DEL PLANO DE LOCALIZACION.
 - INDICA REFERENCIA DE SECCIONES POR FACHADA.
 - INDICA NUMERO DE SECCION O DETALLE.
 - INDICA REFERENCIA DEL PLANO DE LOCALIZACION.
 - INDICA REFERENCIA DE SECCIONES POR FACHADA INTERIORES.
 - INDICA NUMERO DE SECCION O DETALLE.
 - INDICA REFERENCIA DEL PLANO DE LOCALIZACION.
 - INDICA REFERENCIA DE ALZADOS GENERALES.
 - INDICA NUMERO DE SECCION O DETALLE.
 - INDICA REFERENCIA DEL PLANO DE LOCALIZACION.
 - INDICA REFERENCIA DE ALZADOS GENERALES.
 - INDICA NUMERO DE SECCION O DETALLE.
 - INDICA REFERENCIA DEL PLANO DE LOCALIZACION.
- INDICA PENDIENTE.
- INDICA CLAVE DE ESPACIO.
 - INDICA ALTURA PARA CERRAMIENTO.
 - INDICA ALTURA DE VANO.
 - INDICA ALTURA DE ARRANQUE.
 - INDICA REFERENCIA DE DETALLES.
 - INDICA NUMERO DE DETALLE.
 - INDICA REFERENCIA DEL PLANO DE LOCALIZACION.
- INDICA ACCESORIO EN DETALLES DE BAÑOS O DETALLES GENERALES.

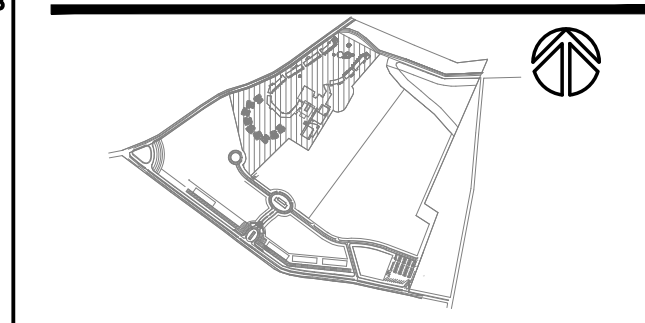

PROYECTO



Walter Quindt Arquitectos, S.R.L. Calle 10, Zona Industrial, Santo Domingo, República Dominicana 100100

CONTIENE

HABITACIONES
PLANTAS TIPO

Aprobado para Construcción

PROYECTO: LUNA M. PENA GSM INVESTMENTS DOMINICANA S.R.L.
CODIGO: 18063 CLIENTE:

Escala: 1:50

0 0.5 1 2.5 4m


Dibujo PM Etapa

Revisión No. Proyecto


Aprobado Archivo A-151-A.DWG

Aprobado Cliente Clave Rev.

Fecha de emisión 16/08/2018 A-151-A 01

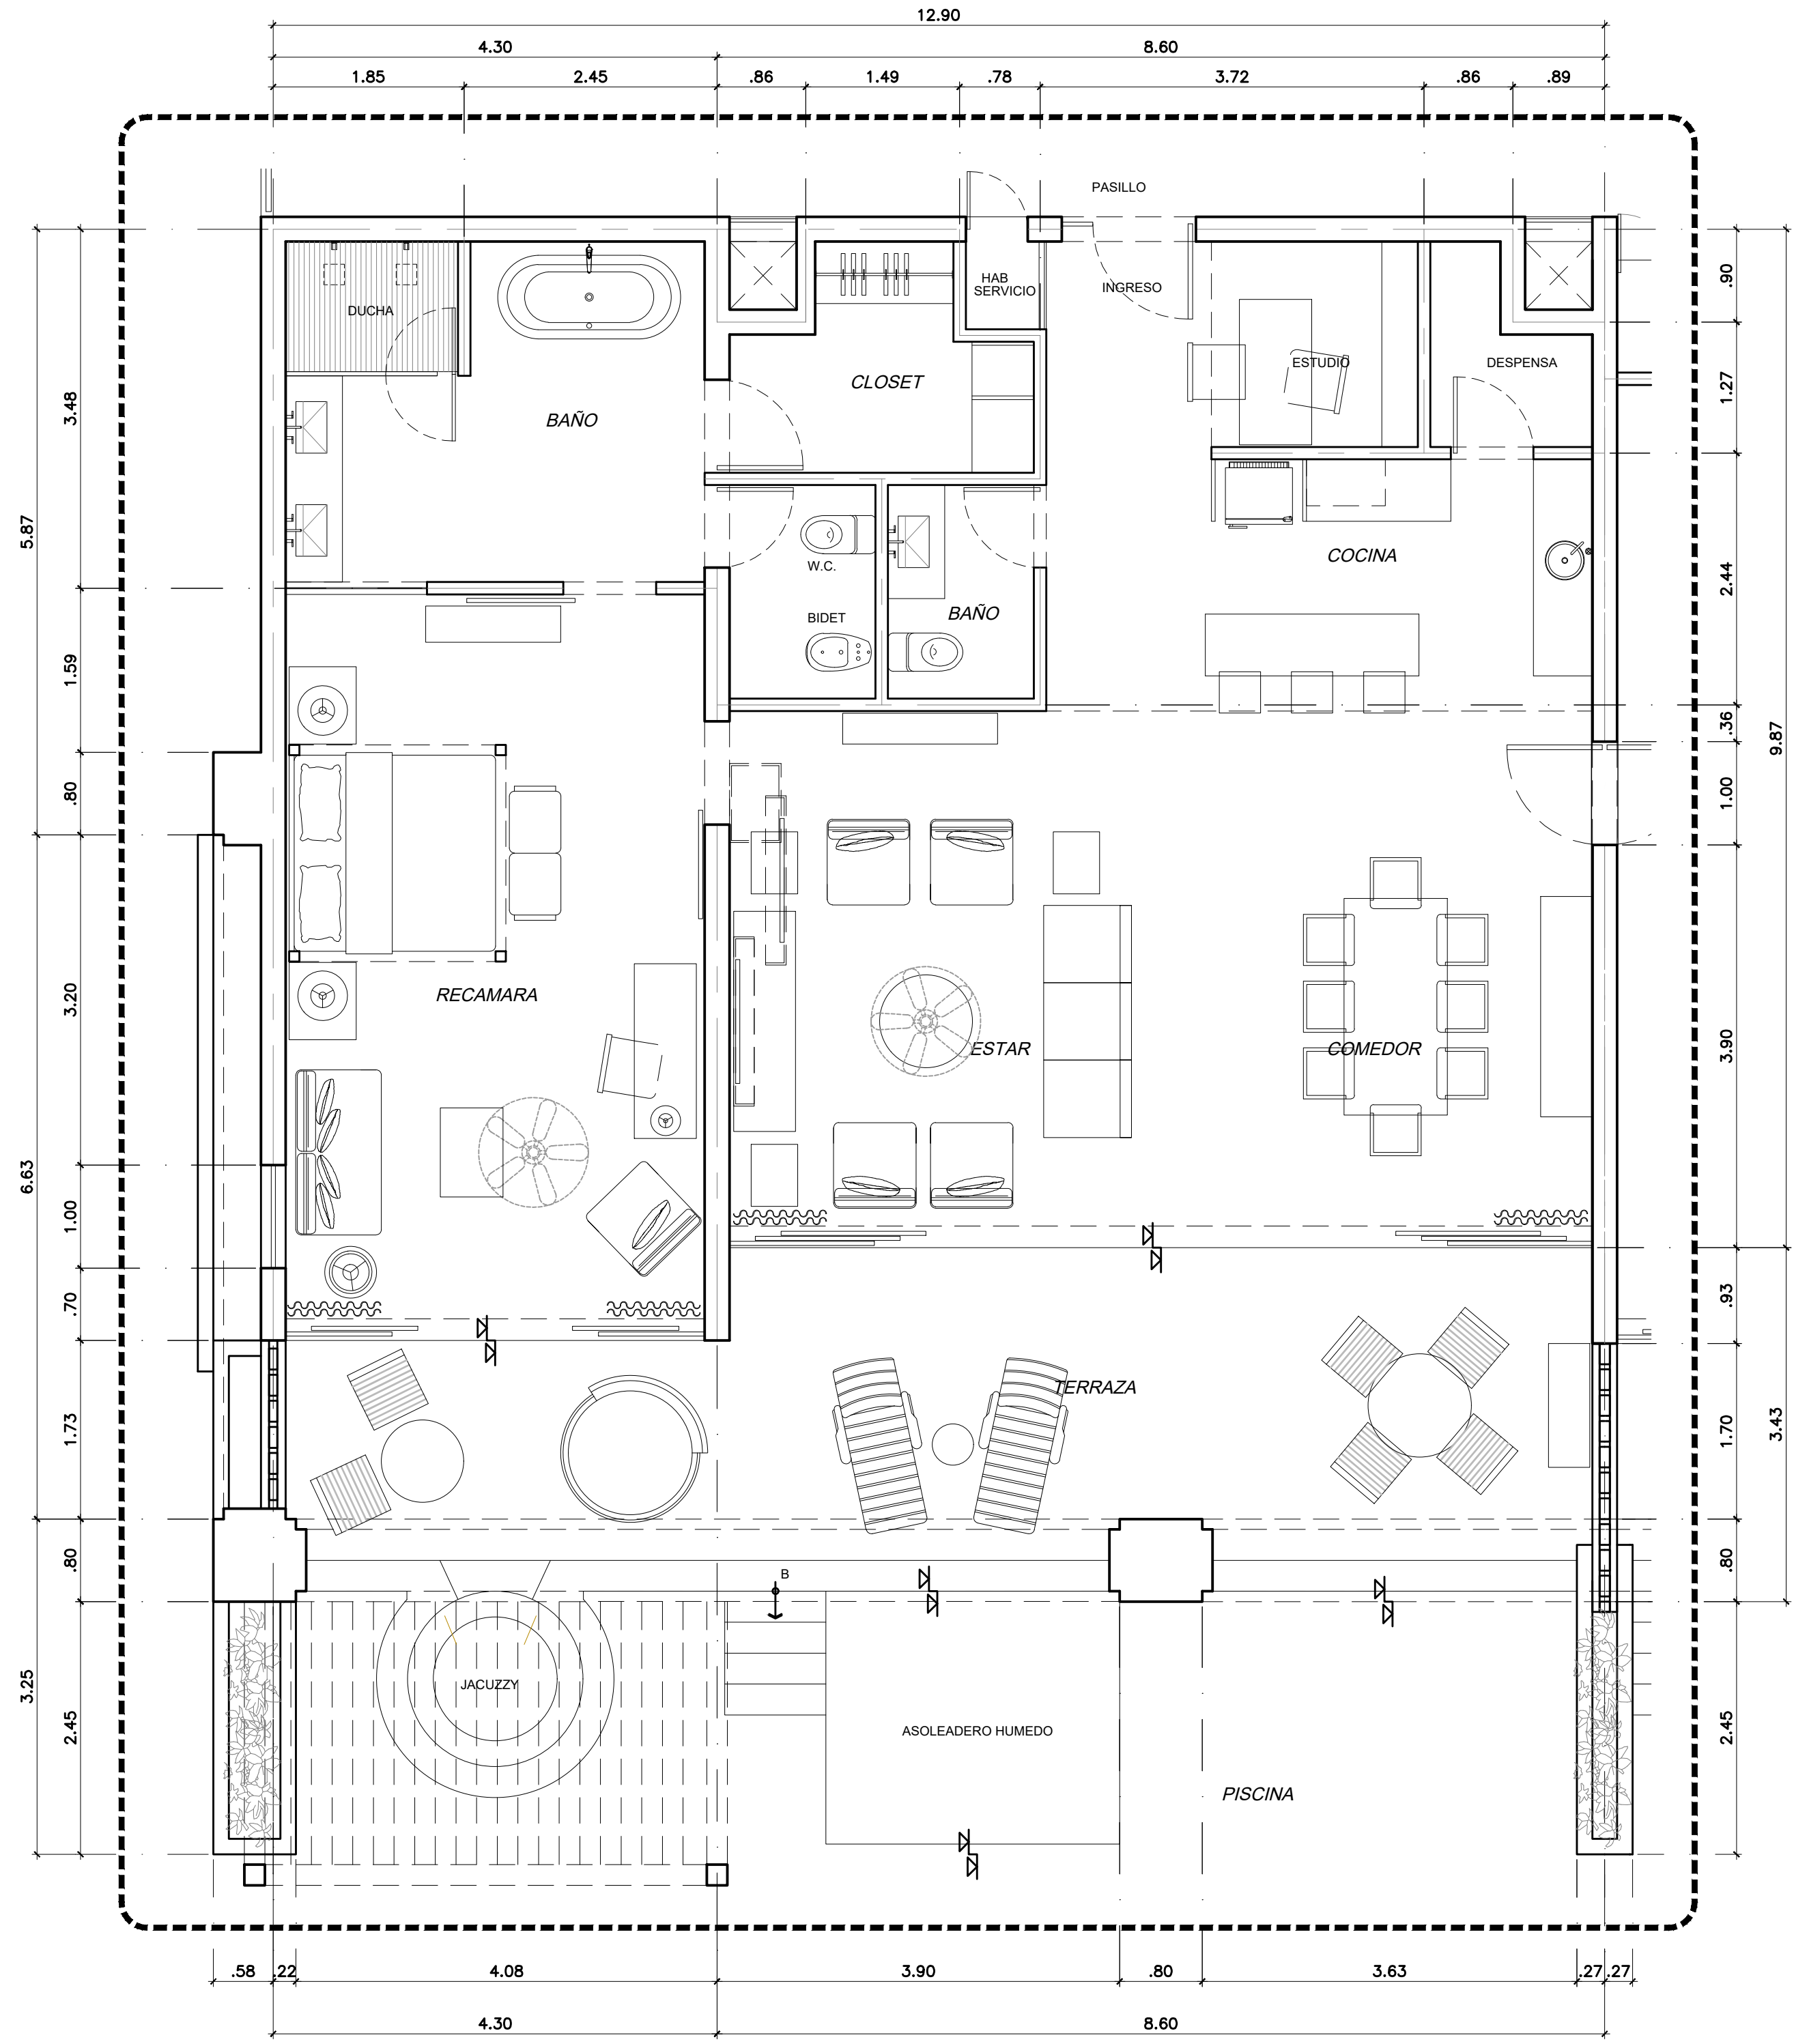

01 HABITACION PRESIDENCIAL P. B.
ESC. 1:50 METROS

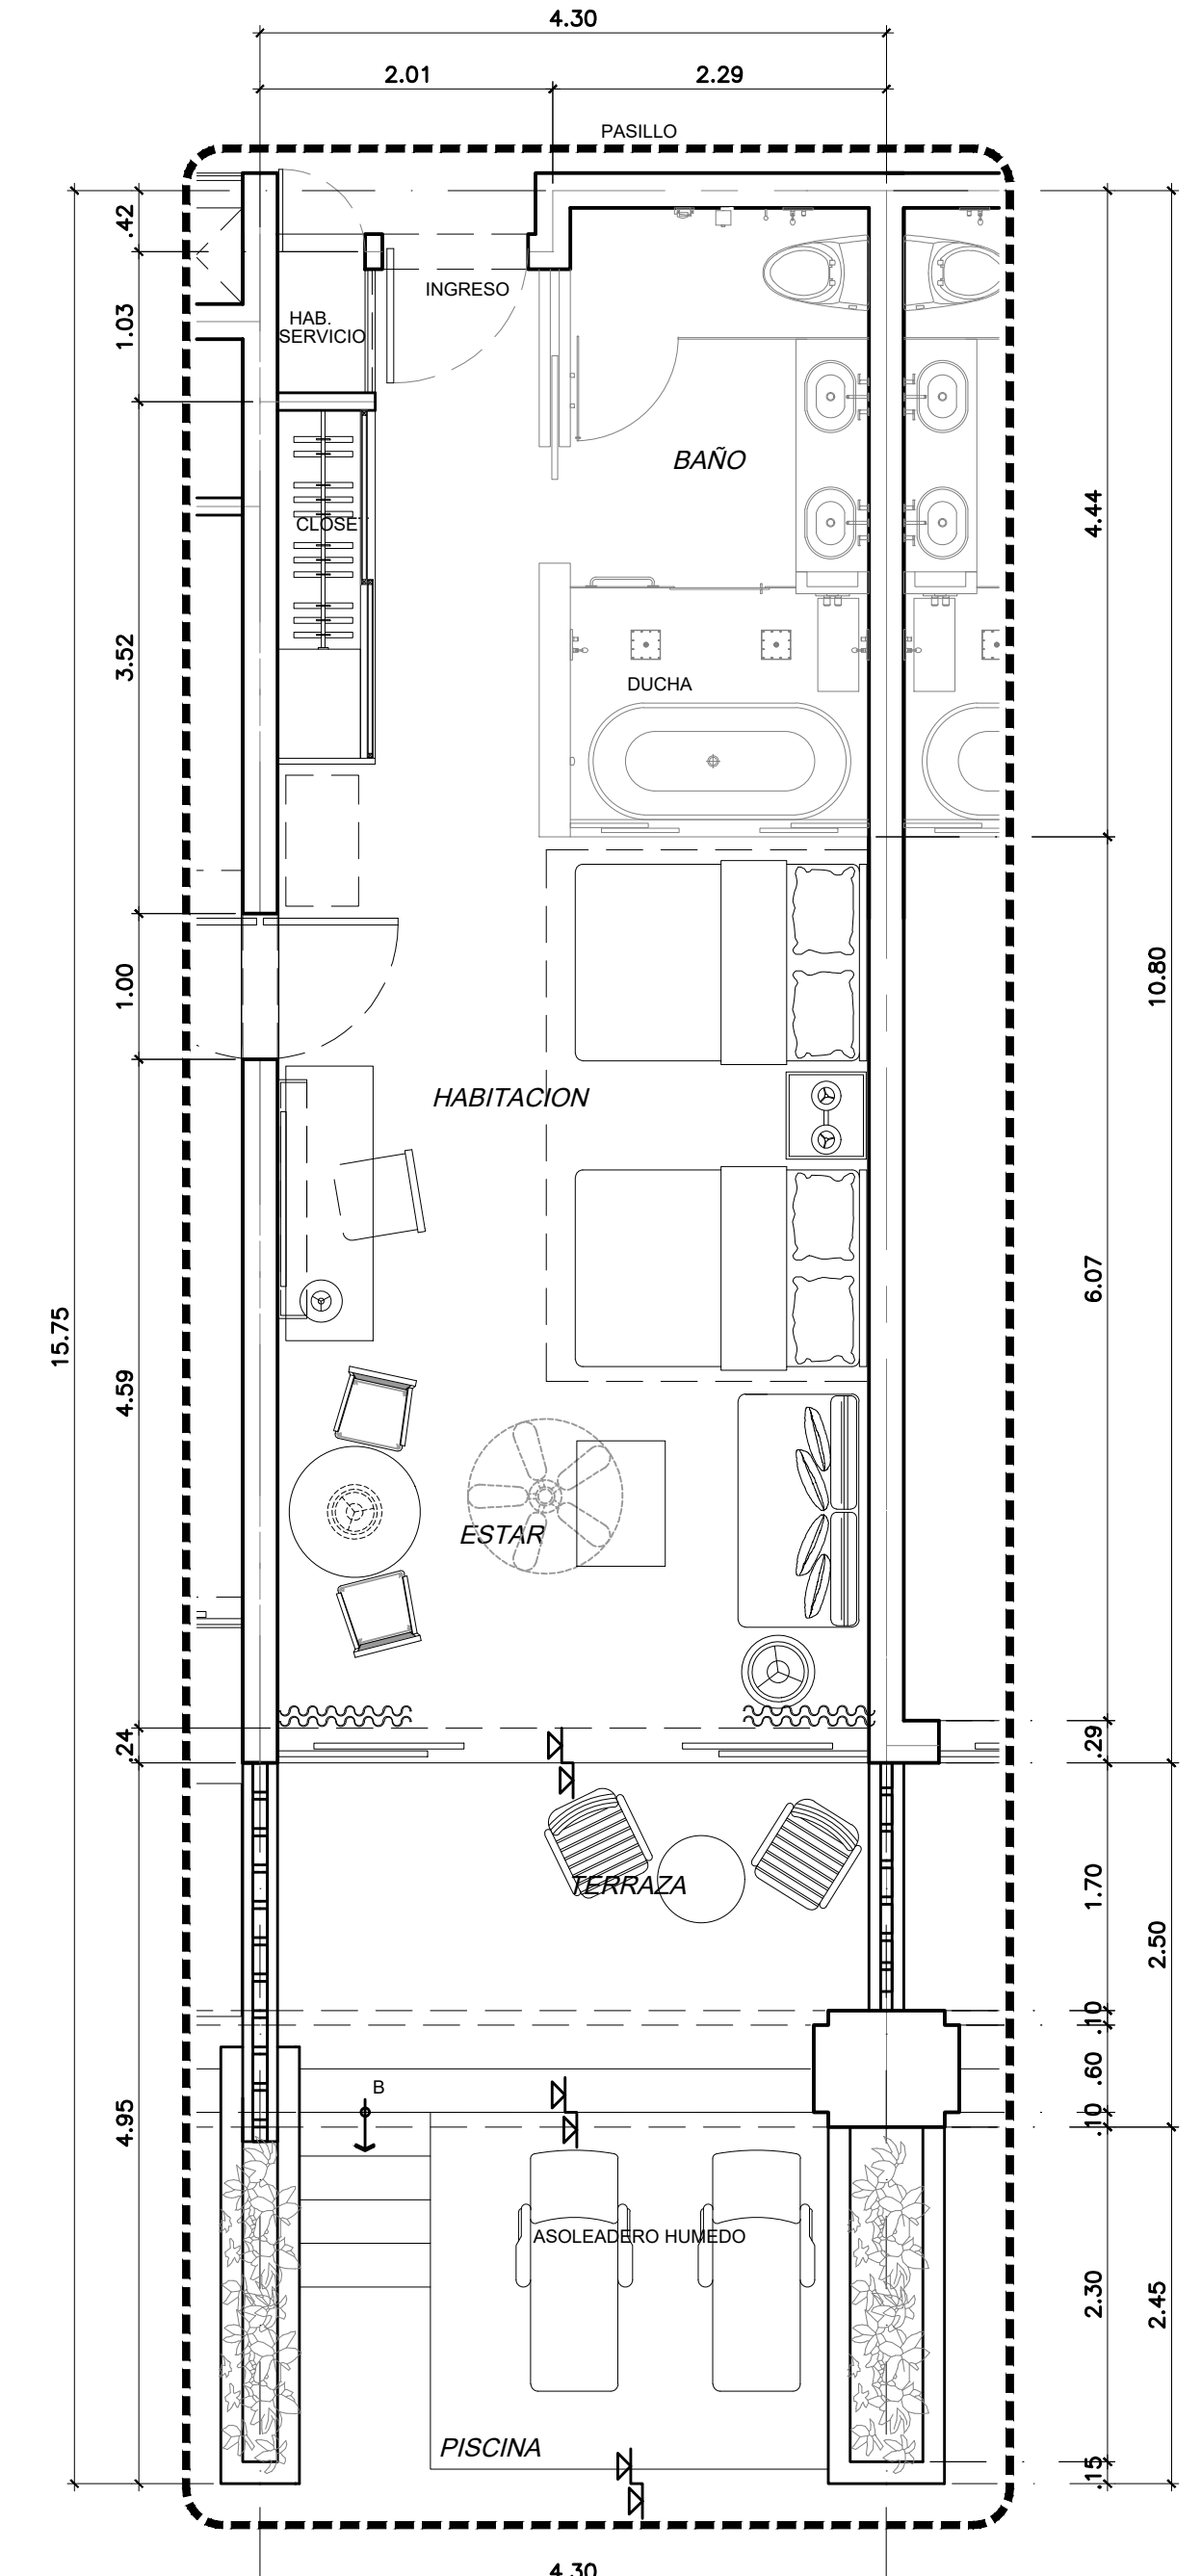

02 HABITACION JUNIOR
RECTA PREFERRED PB
ESC. 1:50 METROS


Registro de Modificaciones

No.	FECHA	CONCEPTO
01	12/DIC/17	PARA APROBACION
02	21/MAR/17	PARA APROBACION
03	13/JUN/18	PARA APROBACION
04	04/DIC/18	PARA APROBACION
05	04/FEB/19	PARA APROBACION
06	15/MAR/19	PARA APROBACION
07	21/ENE/21	PARA APROBACION

NORTE

NOTAS

- Simbología:
- INDICA ACOTACION EN METROS.
 - NOMENCLATURA DE EYES
 - ACOTACION ACUMULADA
 - ACOTACION A EYES
 - ACOTACION GENERAL
 - INDICA NIVELES EN PLANTAS ARQUITECTONICAS.
 - INDICA NIVELES EN ELEVACIONES Y SECCIONES.
 - N.P.T. INDICA NIVEL DE PISO TERMINADO.
 - N.L.B.L. INDICA NIVEL DE LECHO BAJO DE LOSA.
 - N.P. INDICA NIVEL DE PRETIL.
 - N.A. INDICA NIVEL DE AGUA.
 - N.F. INDICA NIVEL DE FONDO.
 - N. INDICA NIVEL GENERAL.
 - CAMBIO DE NIVEL EN PISO.
 - CAMBIO DE NIVEL EN PLAFOND.
 - CAMBIO DE ACABADO EN PISO.
 - CAMBIO DE ACABADO EN MURO.
 - INDICA INICIO DE DESPIECE.
 - INDICA REFERENCIA DE SECCIONES GENERALES.
 - INDICA NUMERO DE SECCION O DETALLE.
 - INDICA REFERENCIA DEL PLANO DE LOCALIZACION.
 - INDICA REFERENCIA DE SECCIONES POR FACHADA.
 - INDICA NUMERO DE SECCION O DETALLE.
 - INDICA REFERENCIA DEL PLANO DE LOCALIZACION.
 - INDICA REFERENCIA DE SECCIONES POR FACHADA INTERIORES.
 - INDICA NUMERO DE SECCION O DETALLE.
 - INDICA REFERENCIA DEL PLANO DE LOCALIZACION.
 - INDICA REFERENCIA DE ALZADOS GENERALES.
 - INDICA NUMERO DE SECCION O DETALLE.
 - INDICA REFERENCIA DEL PLANO DE LOCALIZACION.
 - INDICA REFERENCIA DE ALZADOS GENERALES.
 - INDICA NUMERO DE SECCION O DETALLE.
 - INDICA REFERENCIA DEL PLANO DE LOCALIZACION.
 - INDICA PENDIENTE.
 - INDICA CLAVE DE ESPACIO.
 - INDICA ALTURA PARA CERRAMIENTO.
 - INDICA ALTURA DE VANO.
 - INDICA ALTURA DE ARRANQUE.
 - INDICA REFERENCIA DE DETALLES.
 - INDICA NUMERO DE DETALLE.
 - INDICA REFERENCIA DEL PLANO DE LOCALIZACION.
 - INDICA ACCESORIO EN DETALLES DE BAÑOS O DETALLES GENERALES.

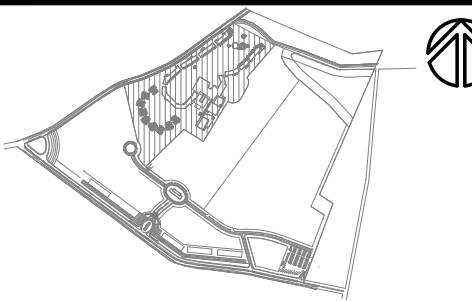

PROYECTO



Walter Quiroz Ruiz, Rm 001 Pto. St. Domingo, Santo Domingo, República Dominicana 00000

CONTIENE

HABITACIONES
PLANTAS TIPO

Aprobado para Construcción

ARG: LINA M. PENA GSM INVESTISSEMENTS DOMINICANA S.R.L.
CODA 18063 CLIENTE:

Escala 1:50

0 0.5 1 2.5 4m


Dibujo PM Etapa

Reviso No. Proyecto


Aprobado Archivo A-152-A.DWG

Aprobado Cliente Clave Rev.

Fecha de emisión 16/08/030118 A-152-A 01

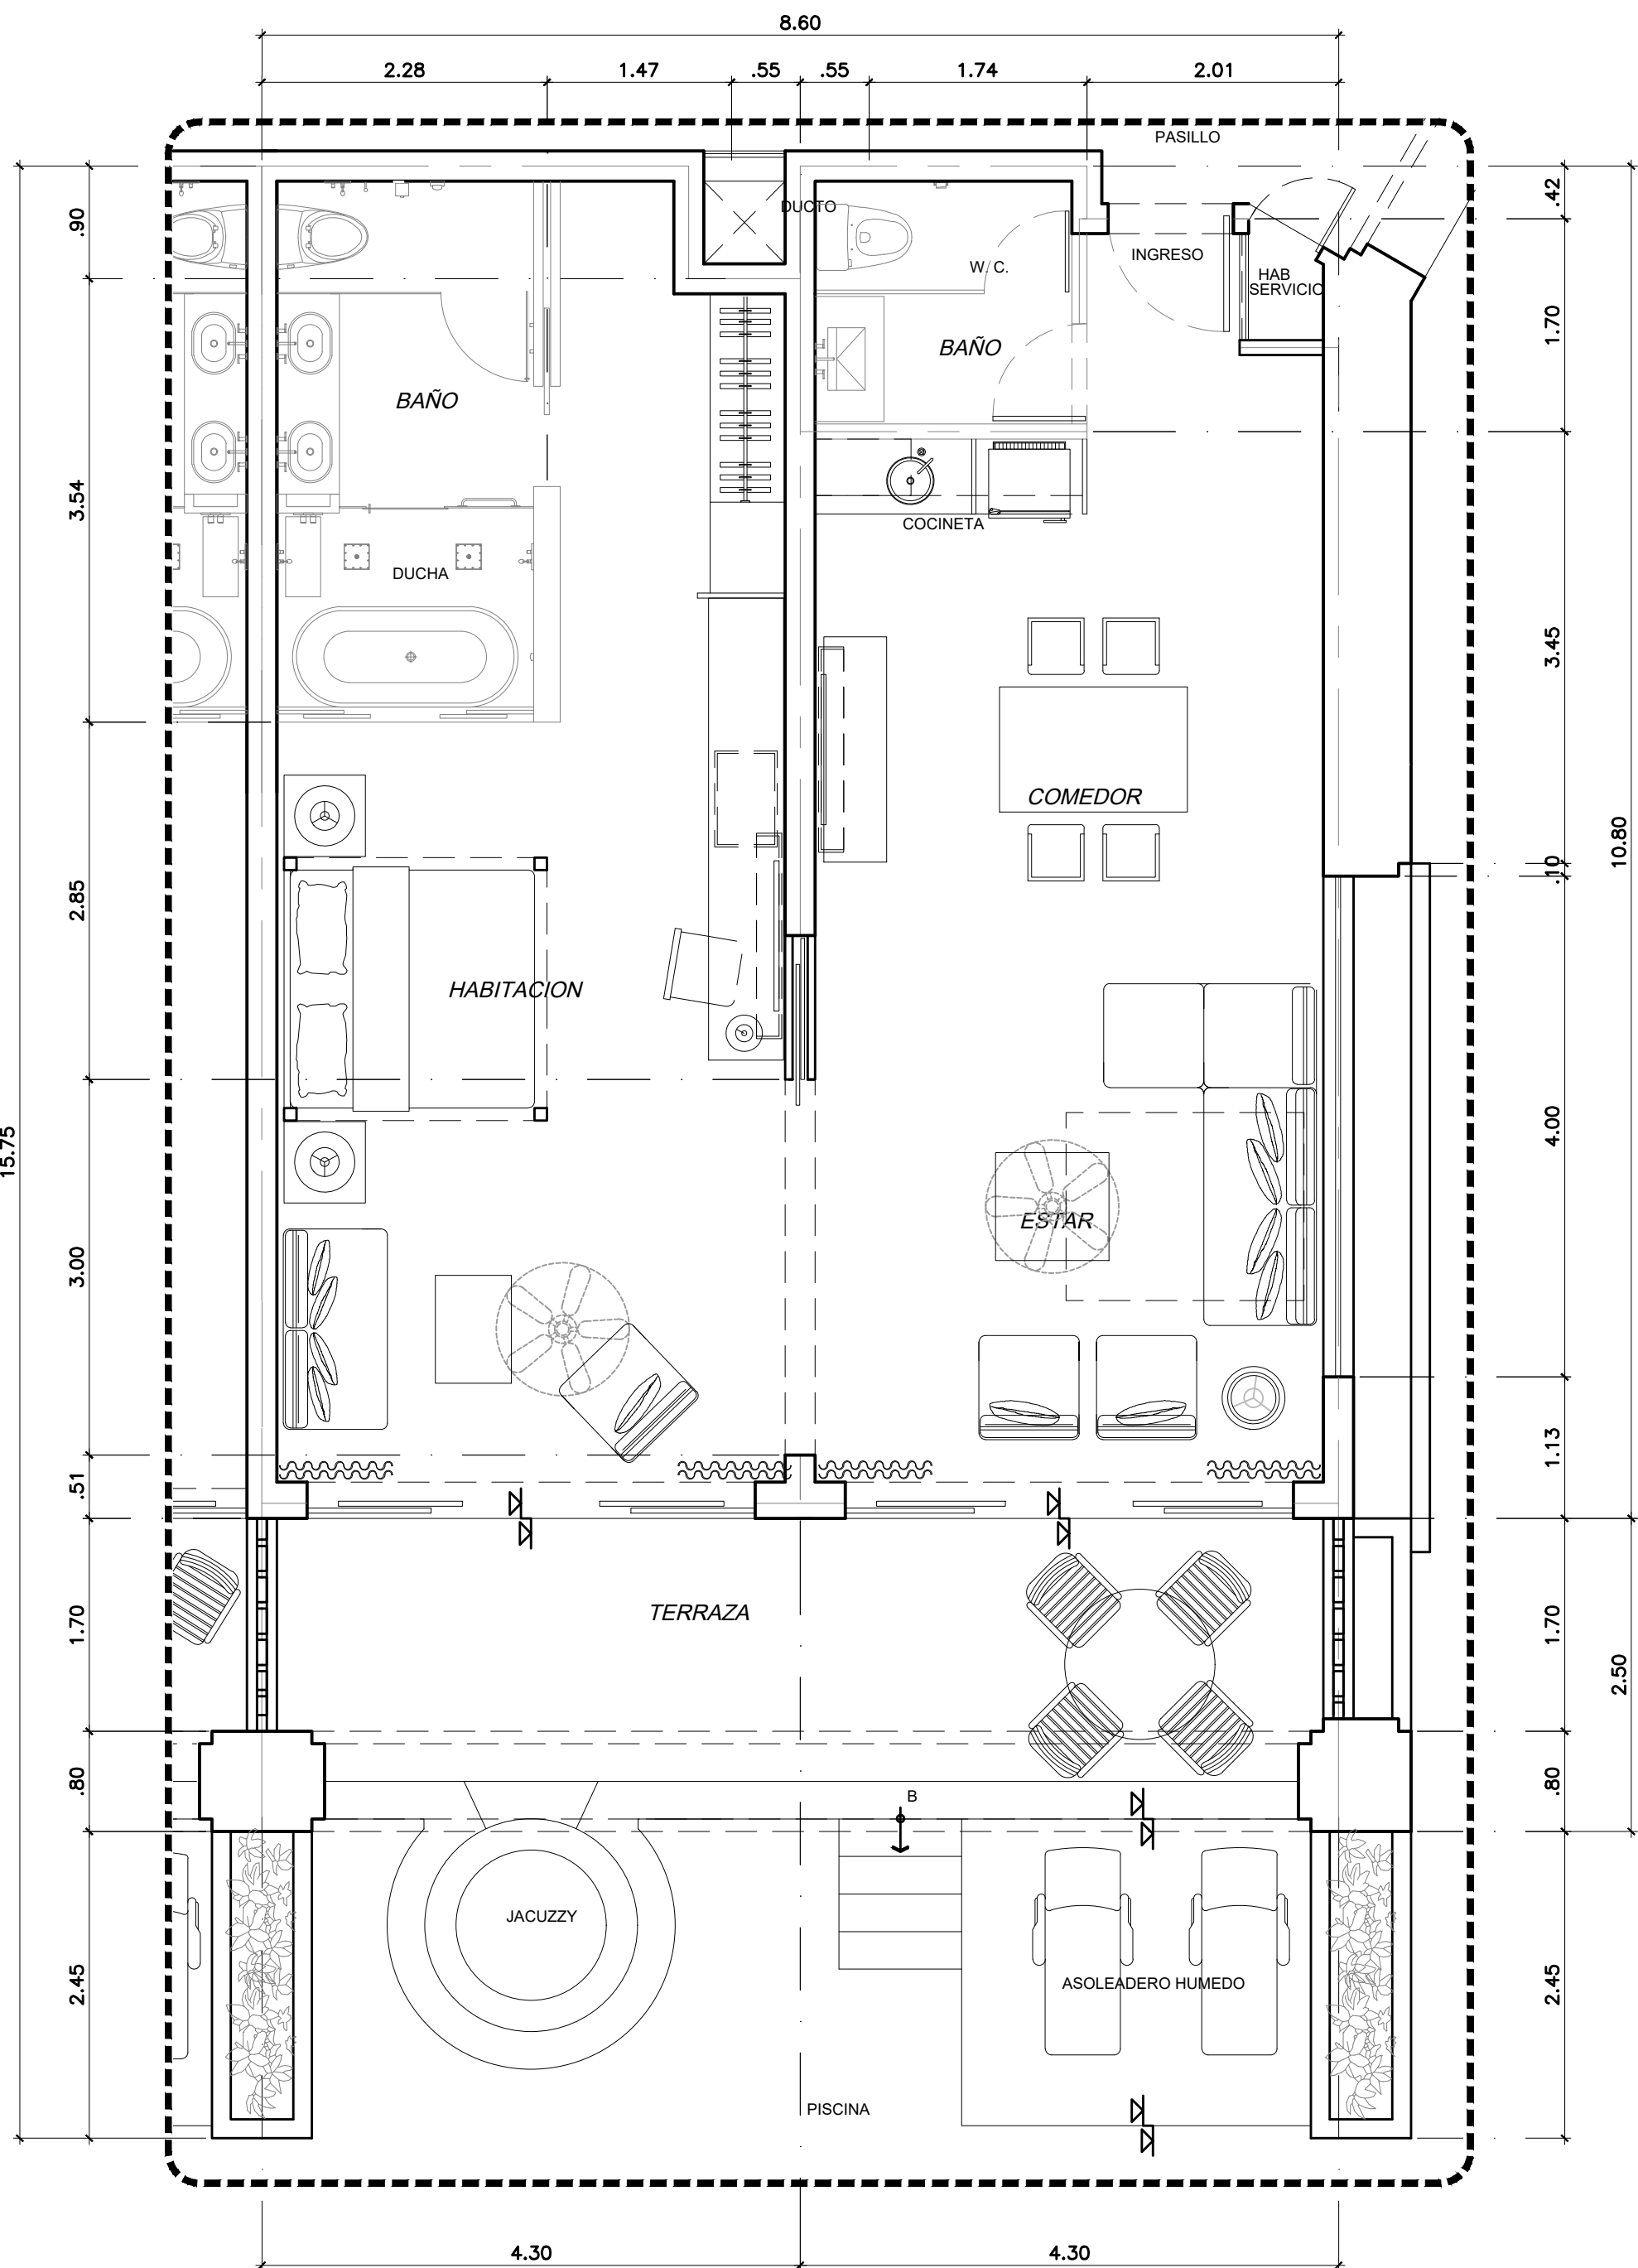

01 HABITACION MASTER
RECTA PREFERRED PB ESQUINERA
ESC. 1:50 METROS

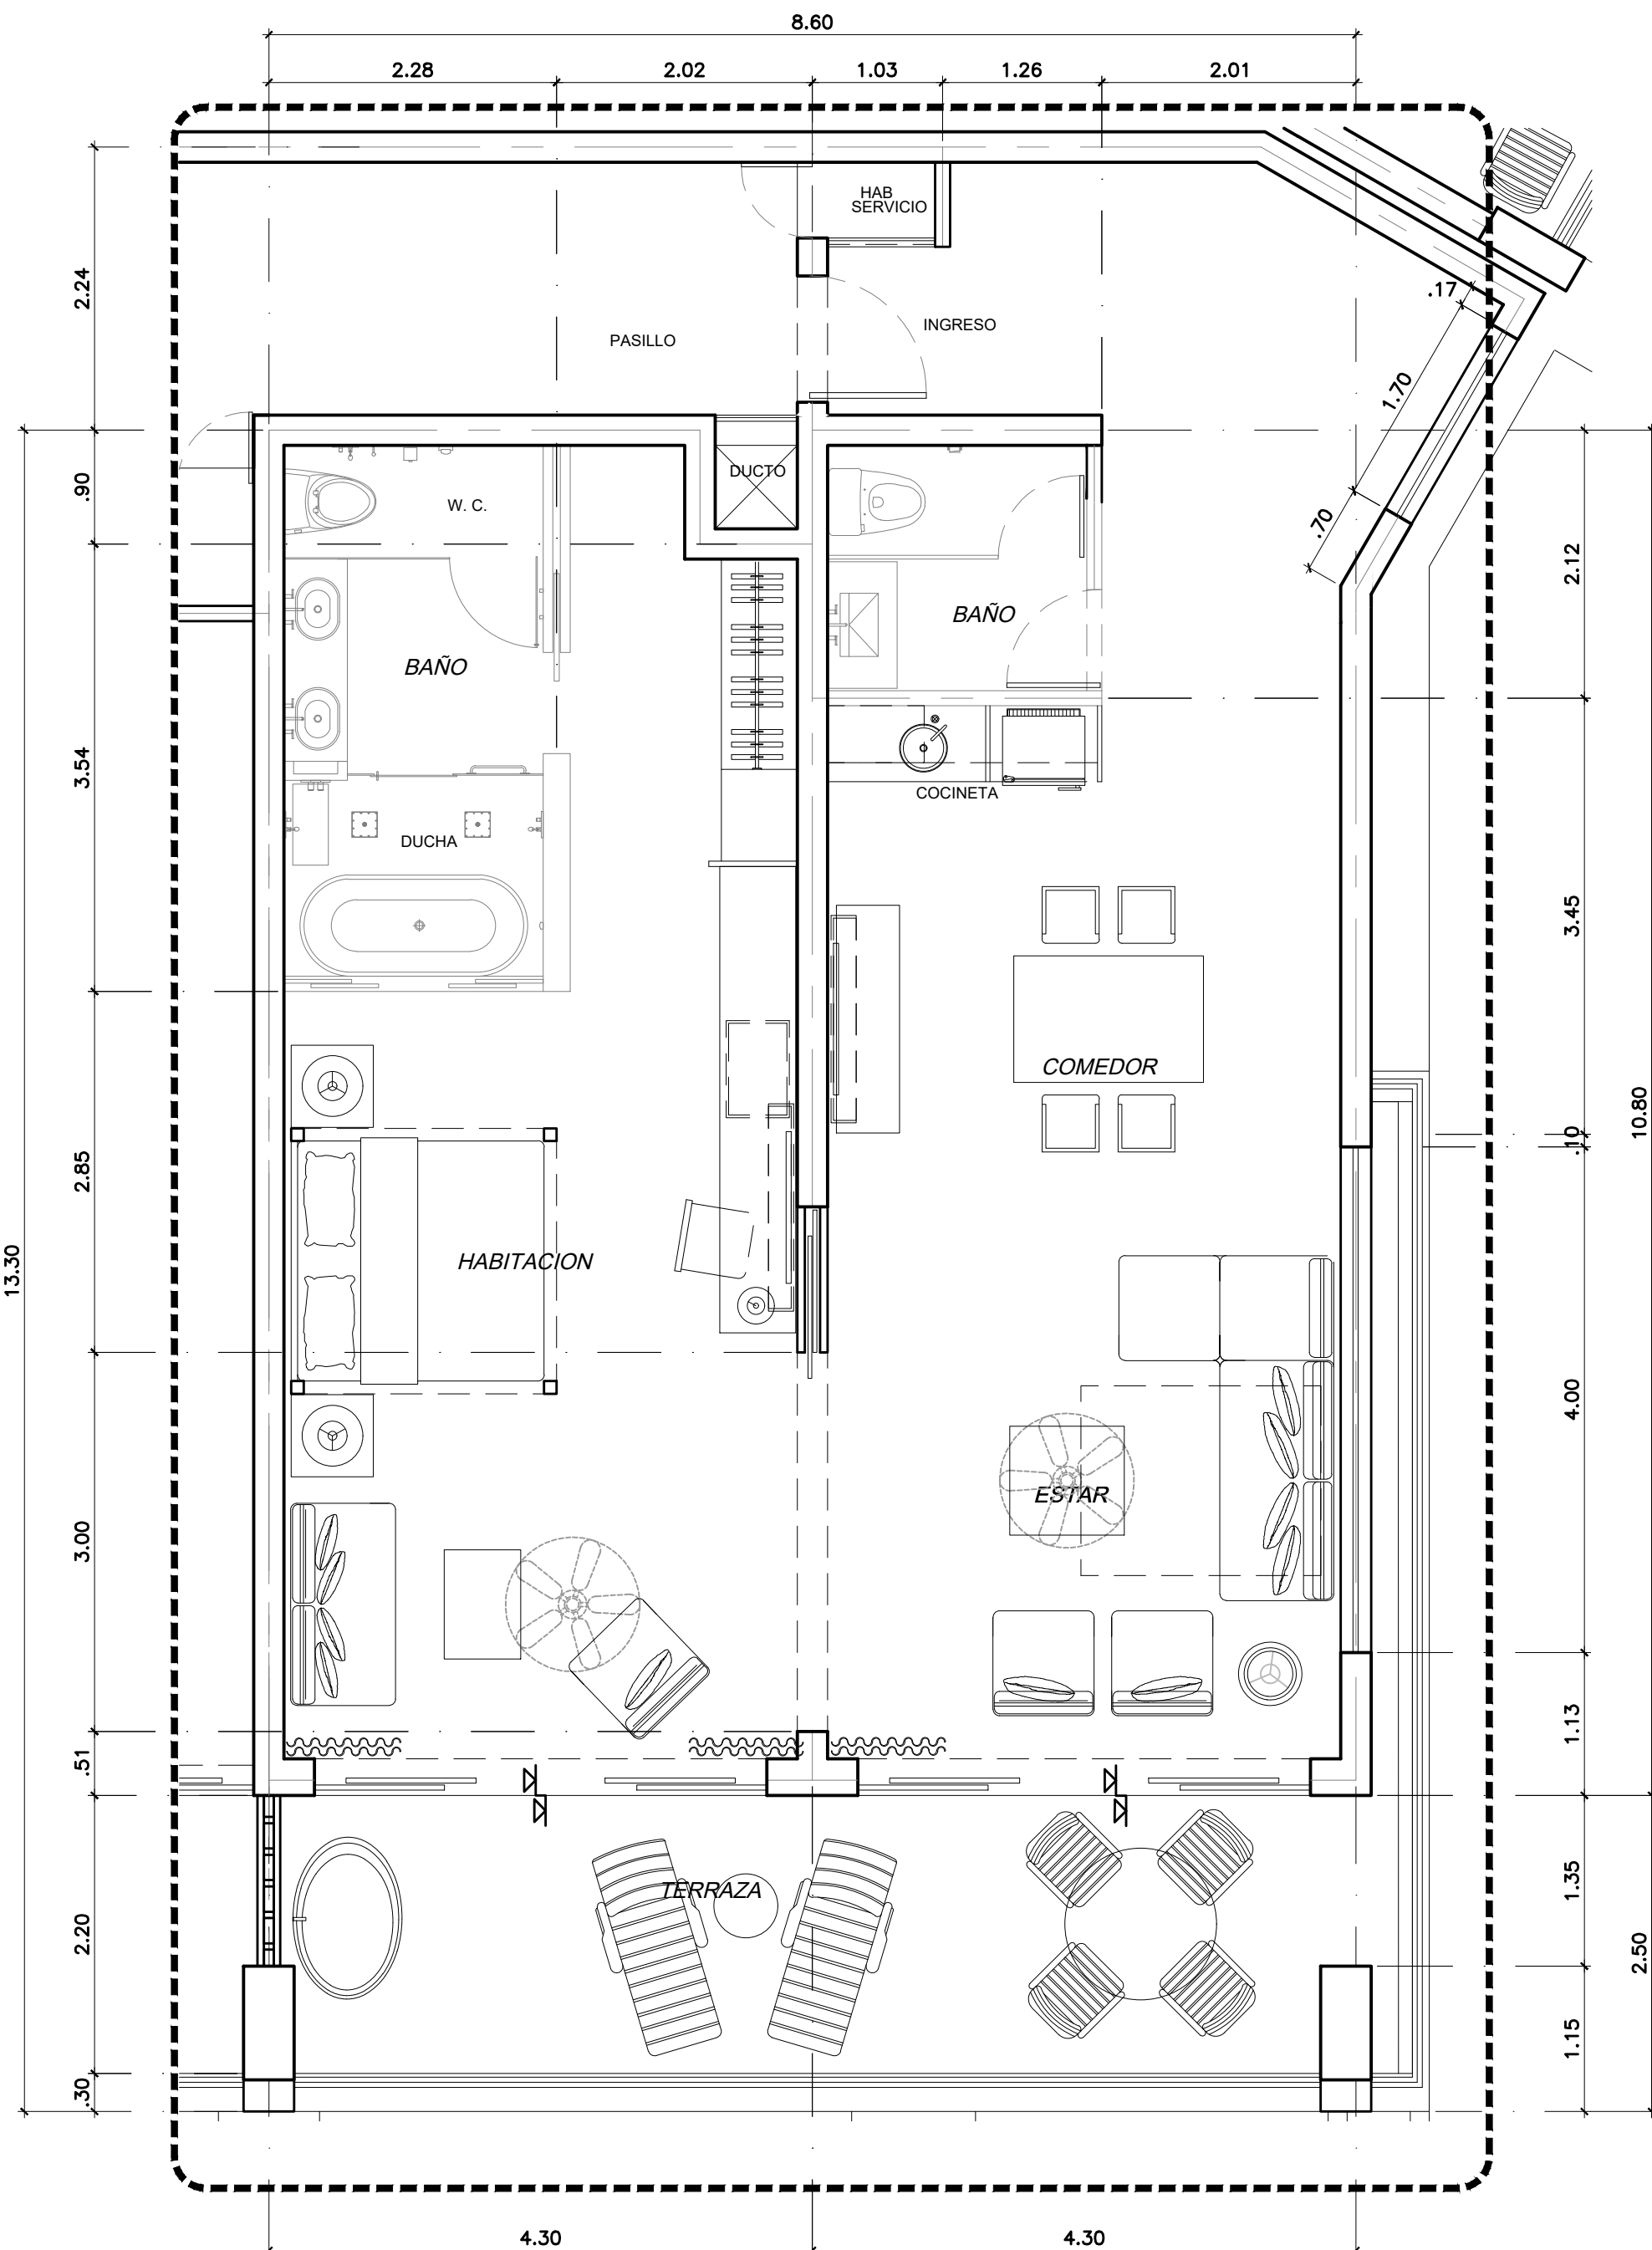

02 HABITACION MASTER
RECTA PREFERRED ESQ. N1
ESC. 1:50 METROS


Registro de Modificaciones

No.	FECHA	CONCEPTO
01	12/DIC/17	PARA APROBACION
02	21/MAR/17	PARA APROBACION
03	13/JUN/18	PARA APROBACION
04	04/JUN/18	PARA APROBACION
05	04/FEB/19	PARA APROBACION
06	15/MAR/19	PARA APROBACION
07	21/ENE/21	PARA APROBACION

NORTE

NOTAS

- Simbología:
- INDICA ACOTACION EN METROS.
 - INDICA NOMENCLATURA DE ELES
 - INDICA ACOTACION ACUMULADA
 - INDICA ACOTACION A ELES
 - INDICA ACOTACION GENERAL
 - INDICA NIVELES EN PLANTAS ARQUITECTONICAS.
 - INDICA NIVELES EN ELEVACIONES Y SECCIONES.
 - N.P.T. INDICA NIVEL DE PISO TERMINADO.
 - N.L.B.L. INDICA NIVEL DE LECHO BAJO DE LOSA.
 - N.P. INDICA NIVEL DE PRETIL.
 - N.A. INDICA NIVEL DE AGUA.
 - N.F. INDICA NIVEL DE FONDO.
 - N. INDICA NIVEL GENERAL.
 - CAMBIO DE NIVEL EN PISO.
 - CAMBIO DE NIVEL EN PLAFOND.
 - CAMBIO DE ACABADO EN PISO.
 - CAMBIO DE ACABADO EN MURO.
 - INDICA INICIO DE DESPIECE.
 - INDICA REFERENCIA DE SECCIONES GENERALES.
 - INDICA NUMERO DE SECCION O DETALLE.
 - INDICA REFERENCIA DEL PLANO DE LOCALIZACION.
 - INDICA REFERENCIA DE SECCIONES POR FACHADA.
 - INDICA NUMERO DE SECCION O DETALLE.
 - INDICA REFERENCIA DEL PLANO DE LOCALIZACION.
 - INDICA REFERENCIA DE SECCIONES POR FACHADA INTERIORES.
 - INDICA NUMERO DE SECCION O DETALLE.
 - INDICA REFERENCIA DEL PLANO DE LOCALIZACION.
 - INDICA REFERENCIA DE ALZADOS GENERALES.
 - INDICA NUMERO DE SECCION O DETALLE.
 - INDICA REFERENCIA DEL PLANO DE LOCALIZACION.
 - INDICA REFERENCIA DE ALZADOS GENERALES.
 - INDICA NUMERO DE SECCION O DETALLE.
 - INDICA REFERENCIA DEL PLANO DE LOCALIZACION.
 - INDICA PENDIENTE.
 - INDICA CLAVE DE ESPACIO.
 - INDICA ALTURA PARA CERRAMIENTO.
 - INDICA ALTURA DE VANO.
 - INDICA ALTURA DE ARRANQUE.
 - INDICA REFERENCIA DE DETALLES.
 - INDICA NUMERO DE DETALLE.
 - INDICA REFERENCIA DEL PLANO DE LOCALIZACION.
 - INDICA ACCESORIO EN DETALLES DE BAÑOS O DETALLES GENERALES.

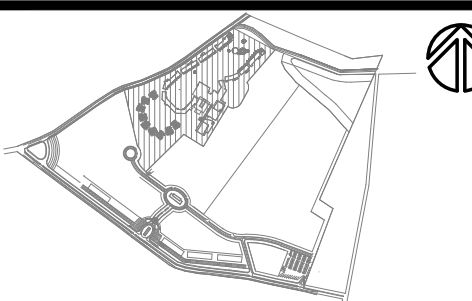

PROYECTO



Walter Quirós Ruiz, Rm 101 Pto. 21, Avenida Pto. 21, Santo Domingo, República Dominicana 101 01 01

CONTIENE

HABITACIONES
PLANTAS TIPO

Aprobado para Construcción

ARG: LINA M. PENA GSM INVESTISSEMENTS DOMINICANA SRL
CODA 18063 CLIENTE:

Escala		1:50			
0		0.5	1	2.5	4
Dibujo		PM	Etapas		
Revisio		No. Proyecto			
Aprobado		Archivo		A-153-A.DWG	
Aprobado Cliente		Clave		Rev.	
Fecha de emisin		16/08/2018		A-153-A 01	


Registro de Modificaciones

No.	FECHA	CONCEPTO
01	12/DIC/17	PARA APROBACION
02	21/MAR/17	PARA APROBACION
03	13/JUN/18	PARA APROBACION
04	04/DIC/18	PARA APROBACION
05	04/FEB/19	PARA APROBACION
06	15/MAR/19	PARA APROBACION
07	12/ENE/21	PARA APROBACION

NORTE

NOTAS

- 2 INDICIA ACOTACION EN METROS.
- 1.20 NOMENCLATURA DE ELES
- 1.20 ACOTACION ACUMULADA
- 1.20 ACOTACION A ELES
- 1.20 ACOTACION GENERAL
- INDICIA NIVELES EN PLANTAS ARQUITECTONICAS.
- INDICIA NIVELES EN ELEVACIONES Y SECCIONES.
- N.P.T. INDICIA NIVEL DE PISO TERMINADO.
- N.L.B.L. INDICIA NIVEL DE LECHO BAJO DE LOSA.
- N.P. INDICIA NIVEL DE PRETIL.
- N.A. INDICIA NIVEL DE AGUA.
- N.F. INDICIA NIVEL DE FONDO.
- N. INDICIA NIVEL GENERAL.
- CAMBIO DE NIVEL EN PISO.
- CAMBIO DE NIVEL EN PLAFOND.
- CAMBIO DE ACABADO EN PISO.
- CAMBIO DE ACABADO EN MURO.
- INDICIA INICIO DE DESPIECE.
- INDICIA REFERENCIA DE SECCIONES GENERALES.
- INDICIA NUMERO DE SECCION O DETALLE.
- INDICIA REFERENCIA DEL PLANO DE LOCALIZACION.
- INDICIA REFERENCIA DE SECCIONES POR FACHADA.
- INDICIA NUMERO DE SECCION O DETALLE.
- INDICIA REFERENCIA DEL PLANO DE LOCALIZACION.
- INDICIA REFERENCIA DE SECCIONES POR FACHADA INTERIORES.
- INDICIA NUMERO DE SECCION O DETALLE.
- INDICIA REFERENCIA DEL PLANO DE LOCALIZACION.
- INDICIA REFERENCIA DE ALZADOS GENERALES.
- INDICIA NUMERO DE SECCION O DETALLE.
- INDICIA REFERENCIA DEL PLANO DE LOCALIZACION.
- INDICIA REFERENCIA DE ALZADOS GENERALES.
- INDICIA NUMERO DE SECCION O DETALLE.
- INDICIA REFERENCIA DEL PLANO DE LOCALIZACION.
- INDICIA PENDIENTE.
- INDICIA CLAVE DE ESPACIO.
- INDICIA ALTURA PARA CERRAMIENTO.
- INDICIA ALTURA DE VANO.
- INDICIA ALTURA DE ARRANQUE.
- INDICIA REFERENCIA DE DETALLES.
- INDICIA NUMERO DE DETALLE.
- INDICIA REFERENCIA DEL PLANO DE LOCALIZACION.
- INDICIA ACCESORIO EN DETALLES DE BAÑOS O DETALLES GENERALES.

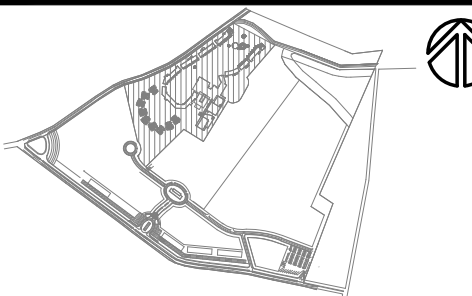

PROYECTO



Walter Quirós Ruiz, Rm 101 Pto. St. Domingo, Puerto Rico, 00901-1001

CONTIENE

HABITACIONES
PLANTAS TIPO

Aprobado para Construcción

ARG: LINA M. PENA GSM INVESTMENTS DOMINICANA S.R.L.
CODA 18063 CLIENTE:

Escala 1:50

0 0.5 1 2.5 4m


Dibujo PM Etapa

Revisión No. Proyecto


Aprobado Archivo A-154-A.DWG

Aprobado Cliente Clave Rev.


Fecha de emisión 16/08/03 018 A-154-A 01

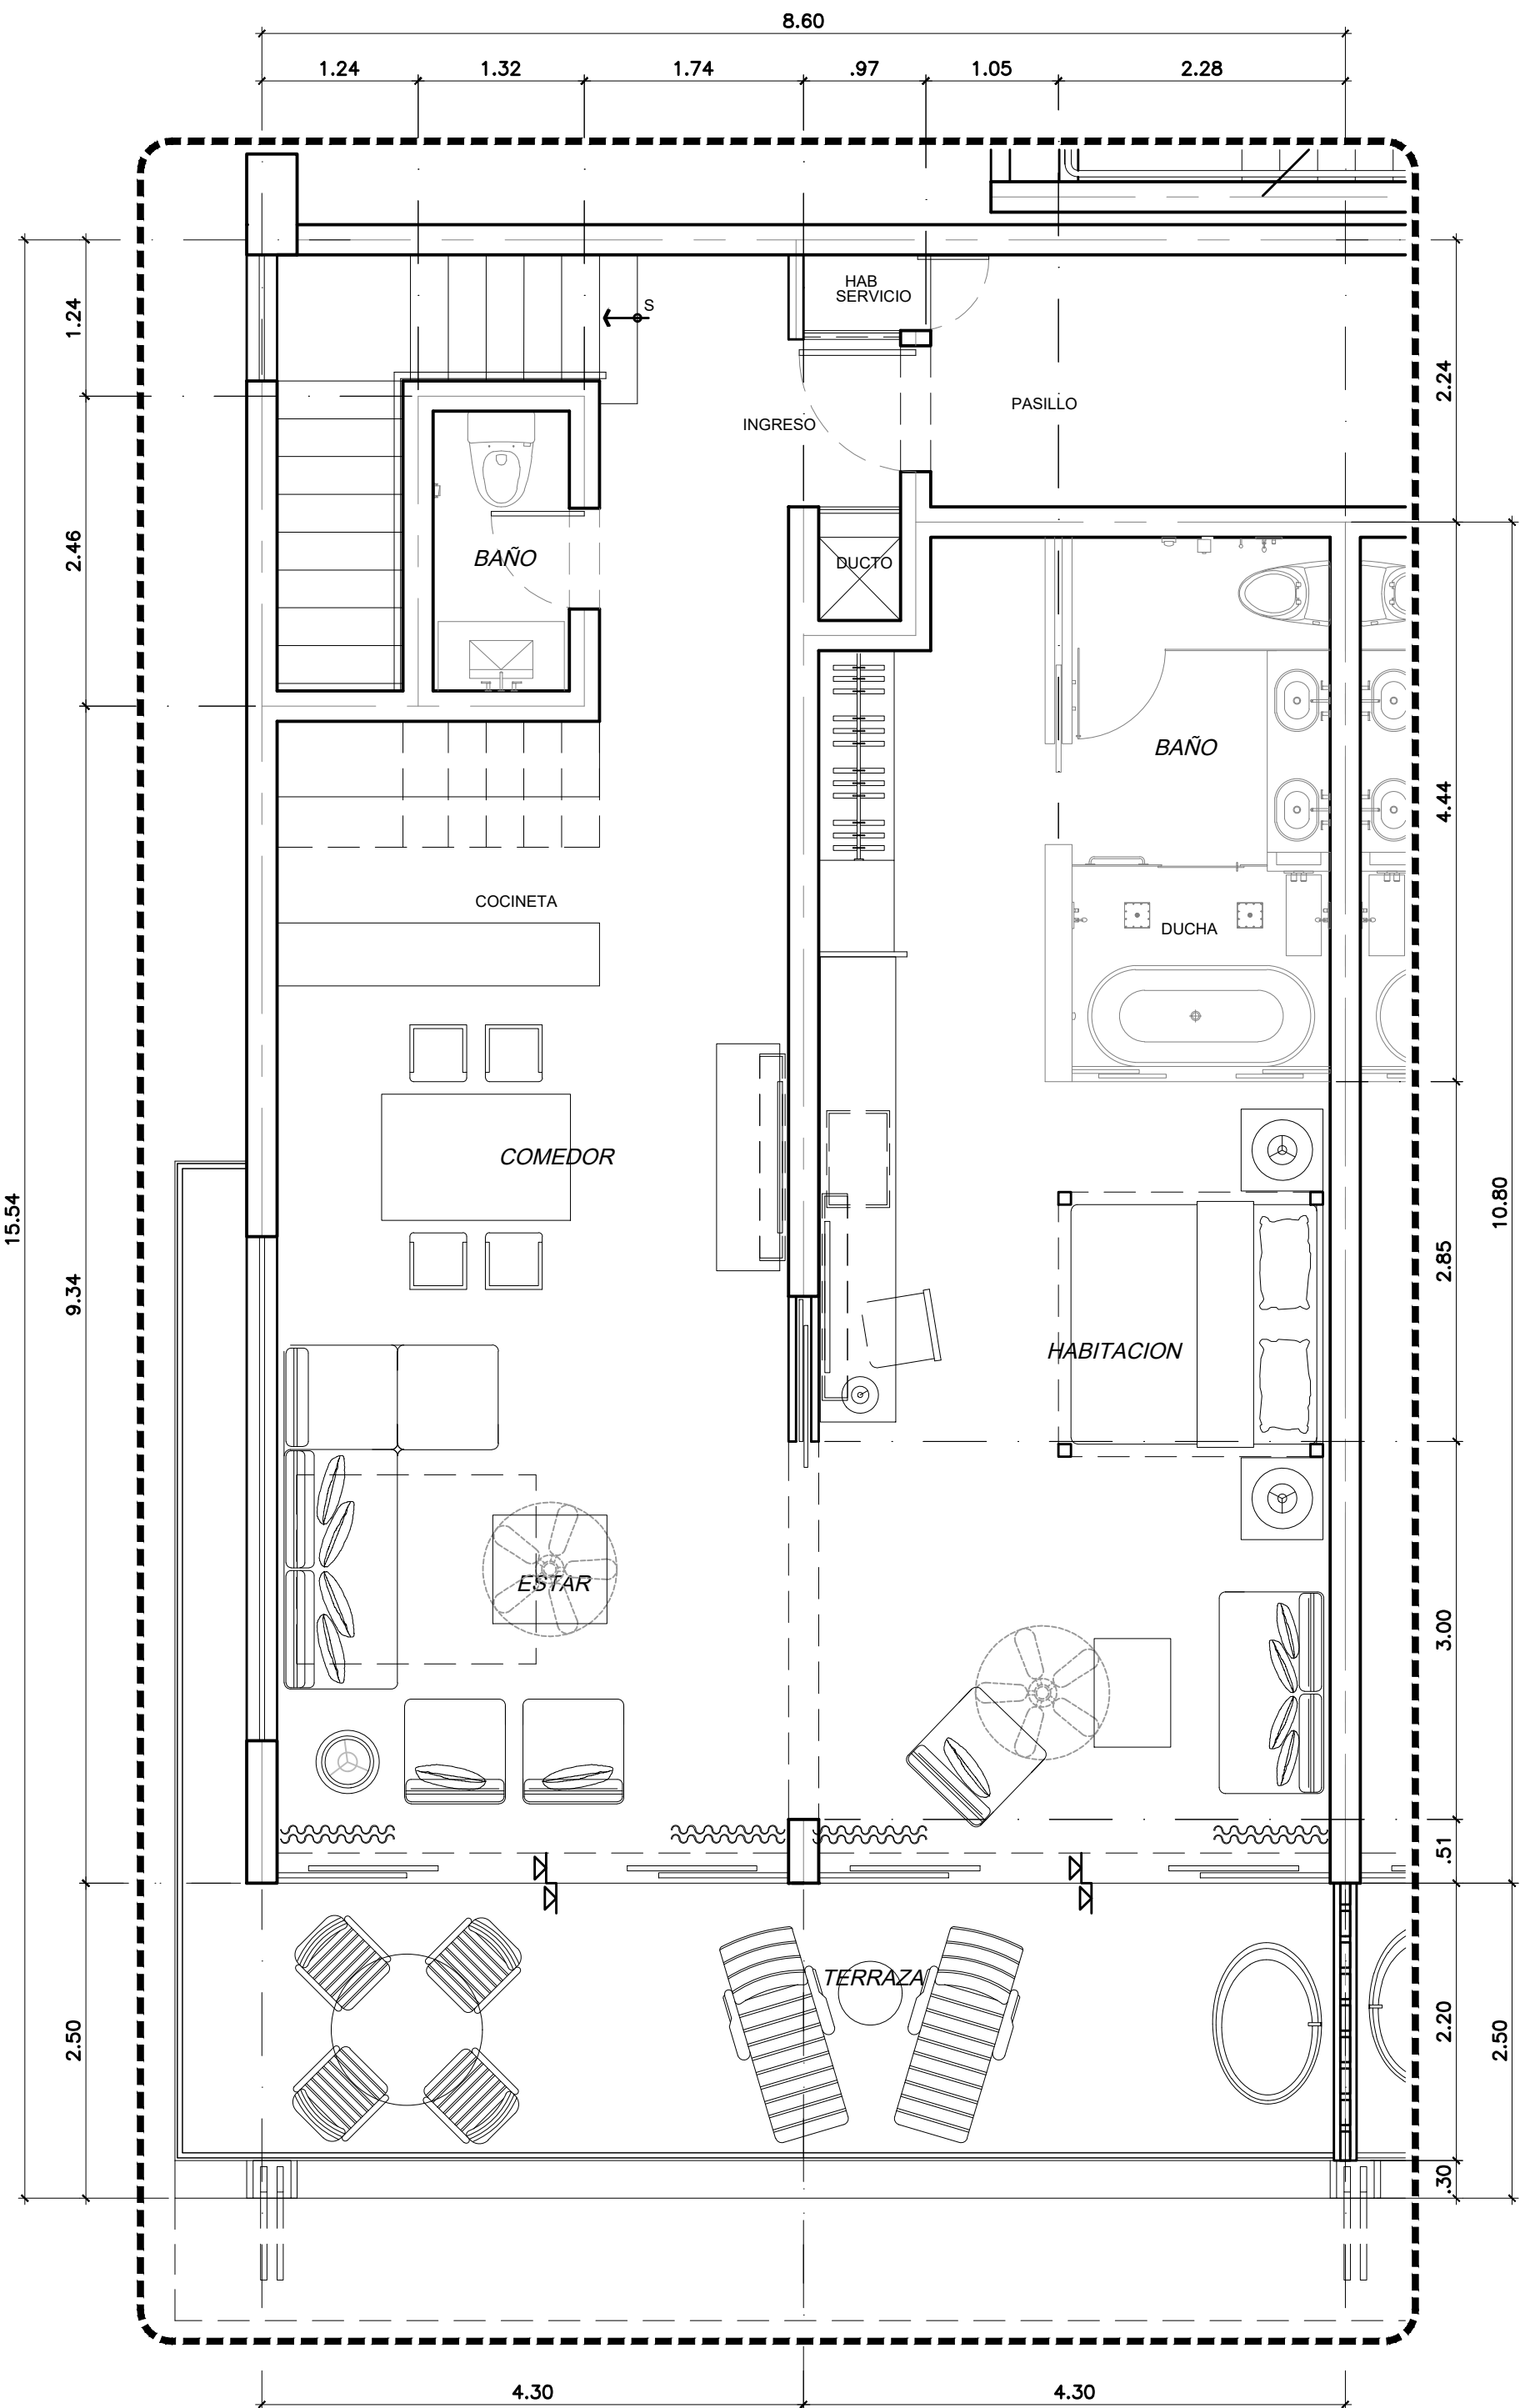


01
HABITACION MASTER
RECTA PREFERRED ESQ. TECHO N2
ESC. 1:50 METROS

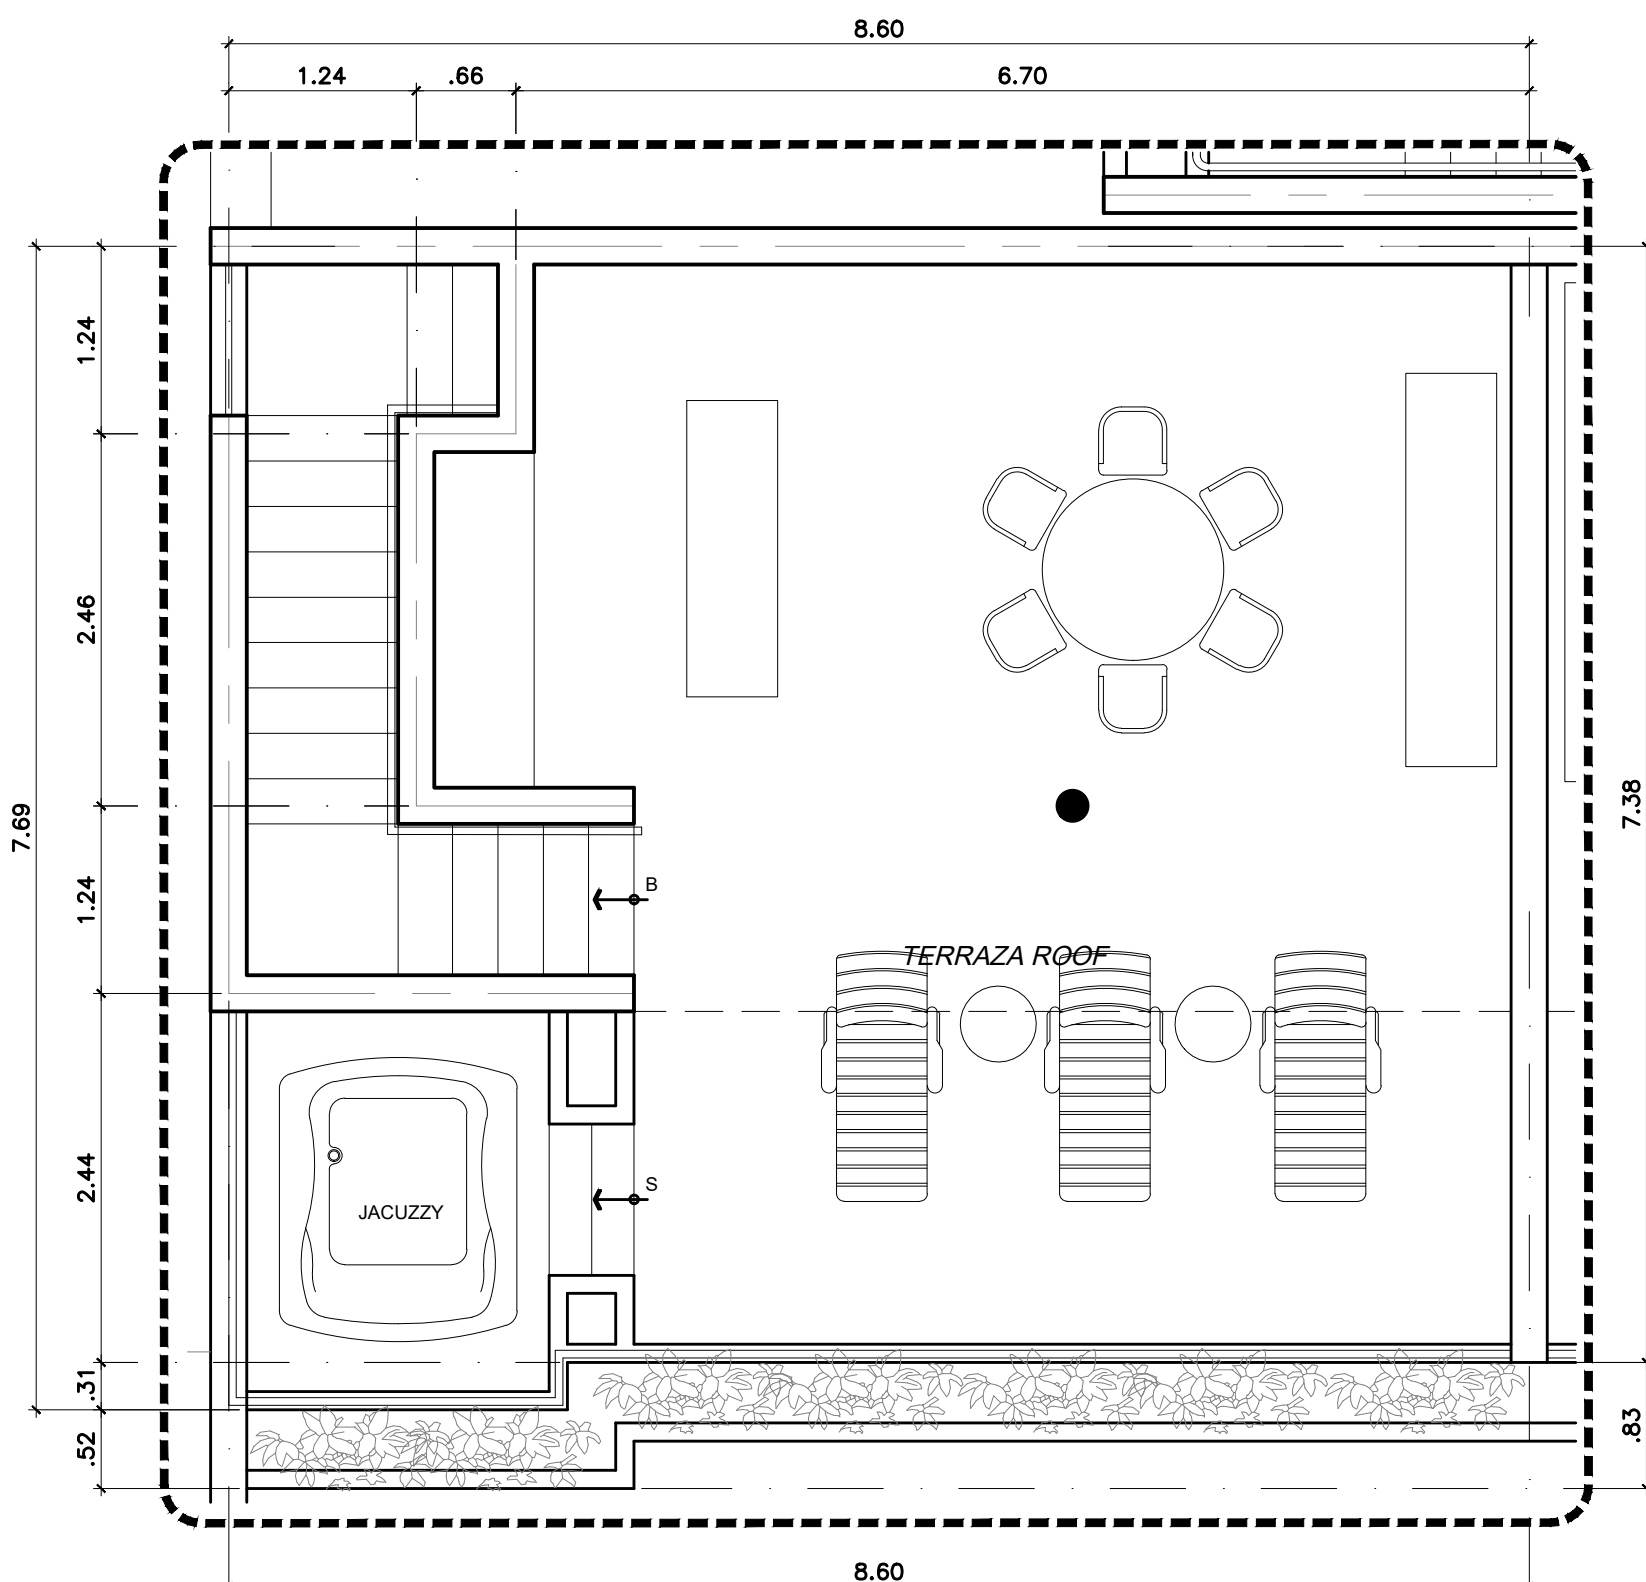

02
HABITACION MASTER
RECTA PREFERRED ESQ. TECHO N3
ESC. 1:50 METROS

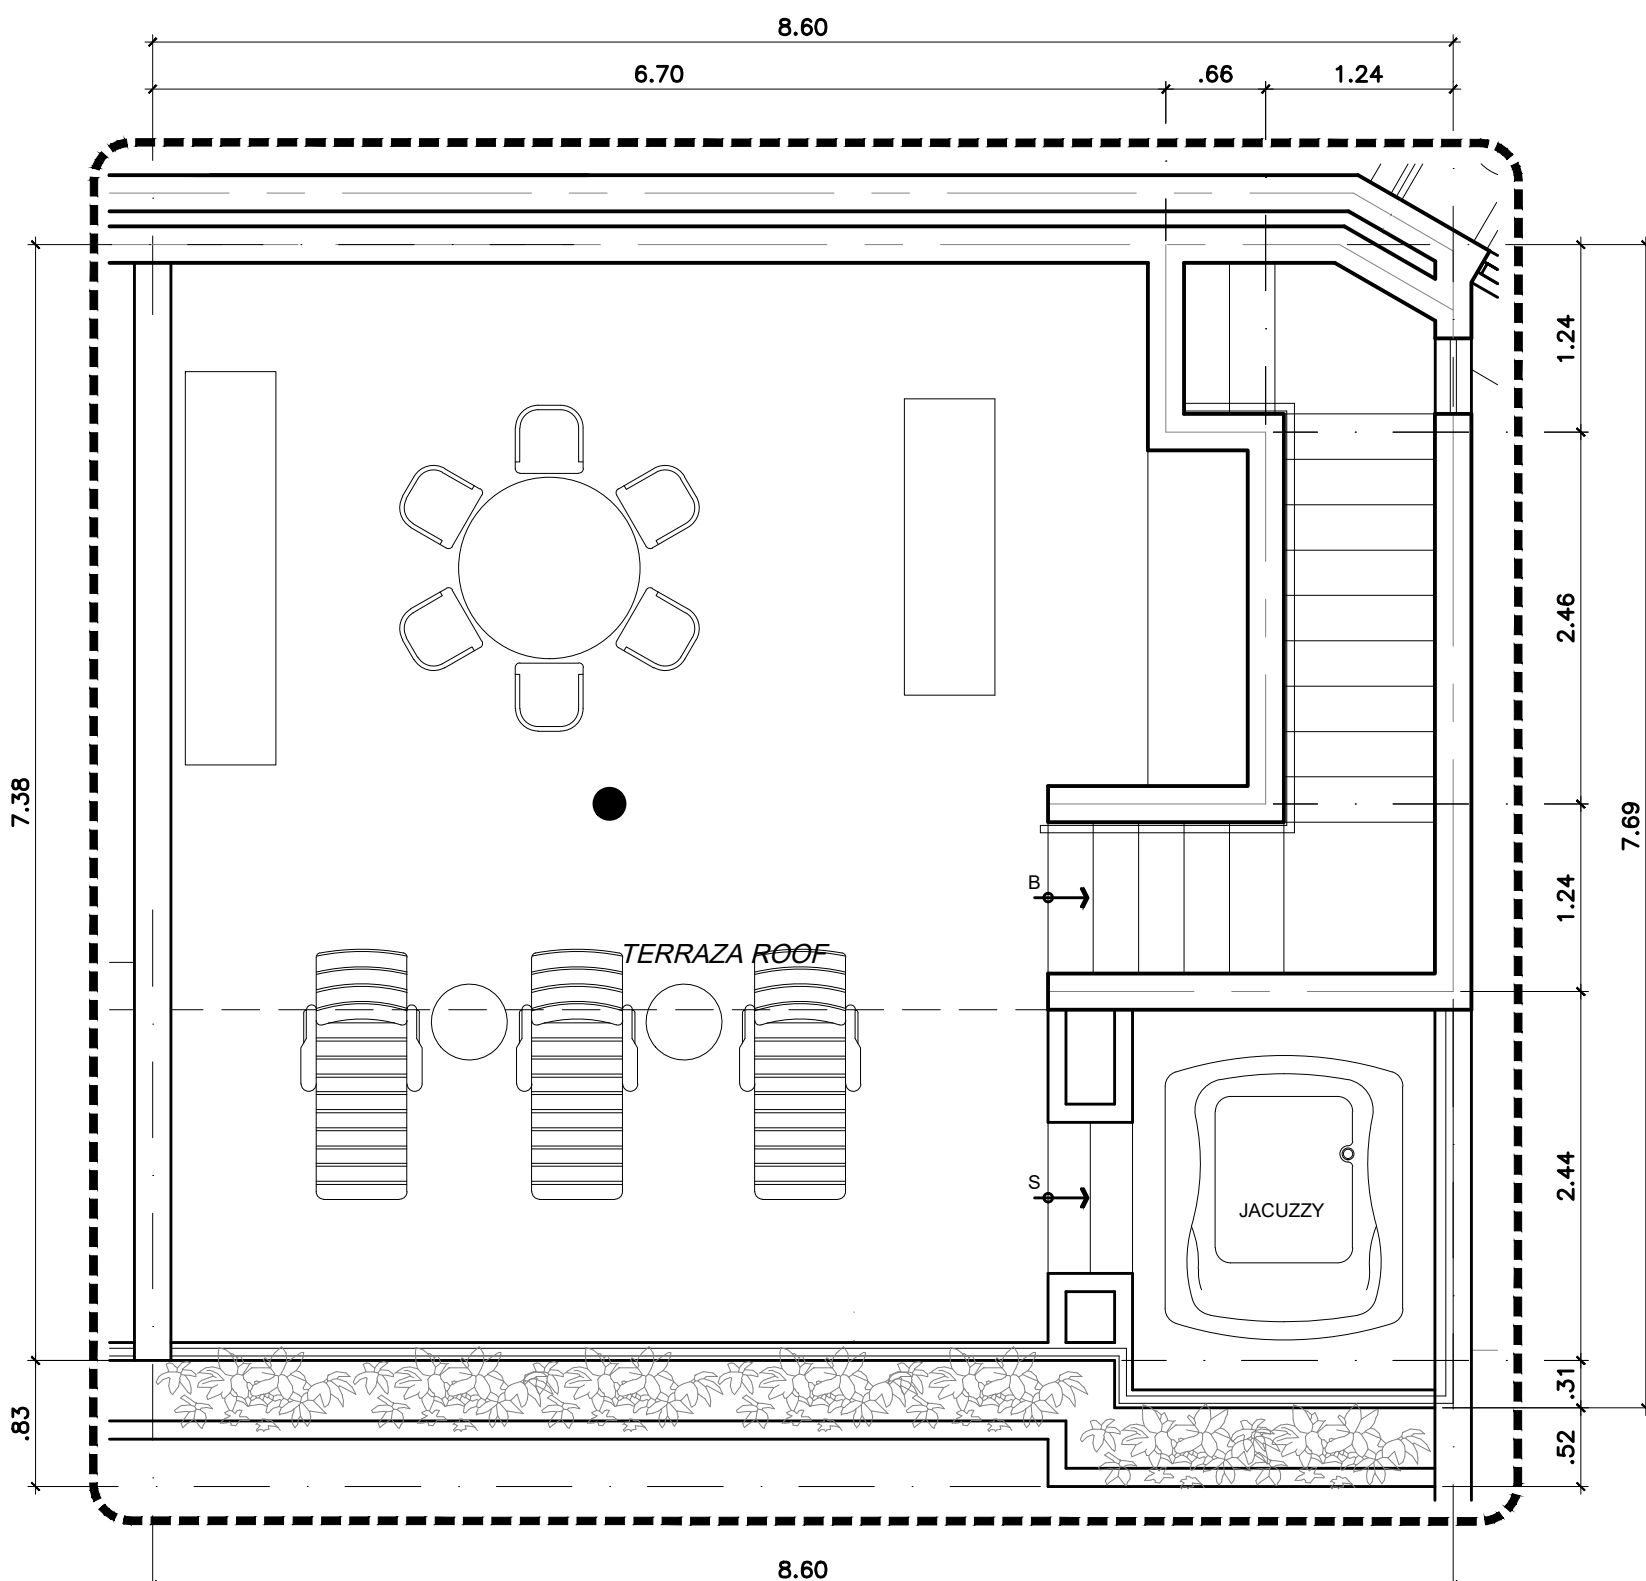

04
MASTER SUITE
RECTA PREFERRED ESQ. B TECHO N3
ESC. 1:50 METROS

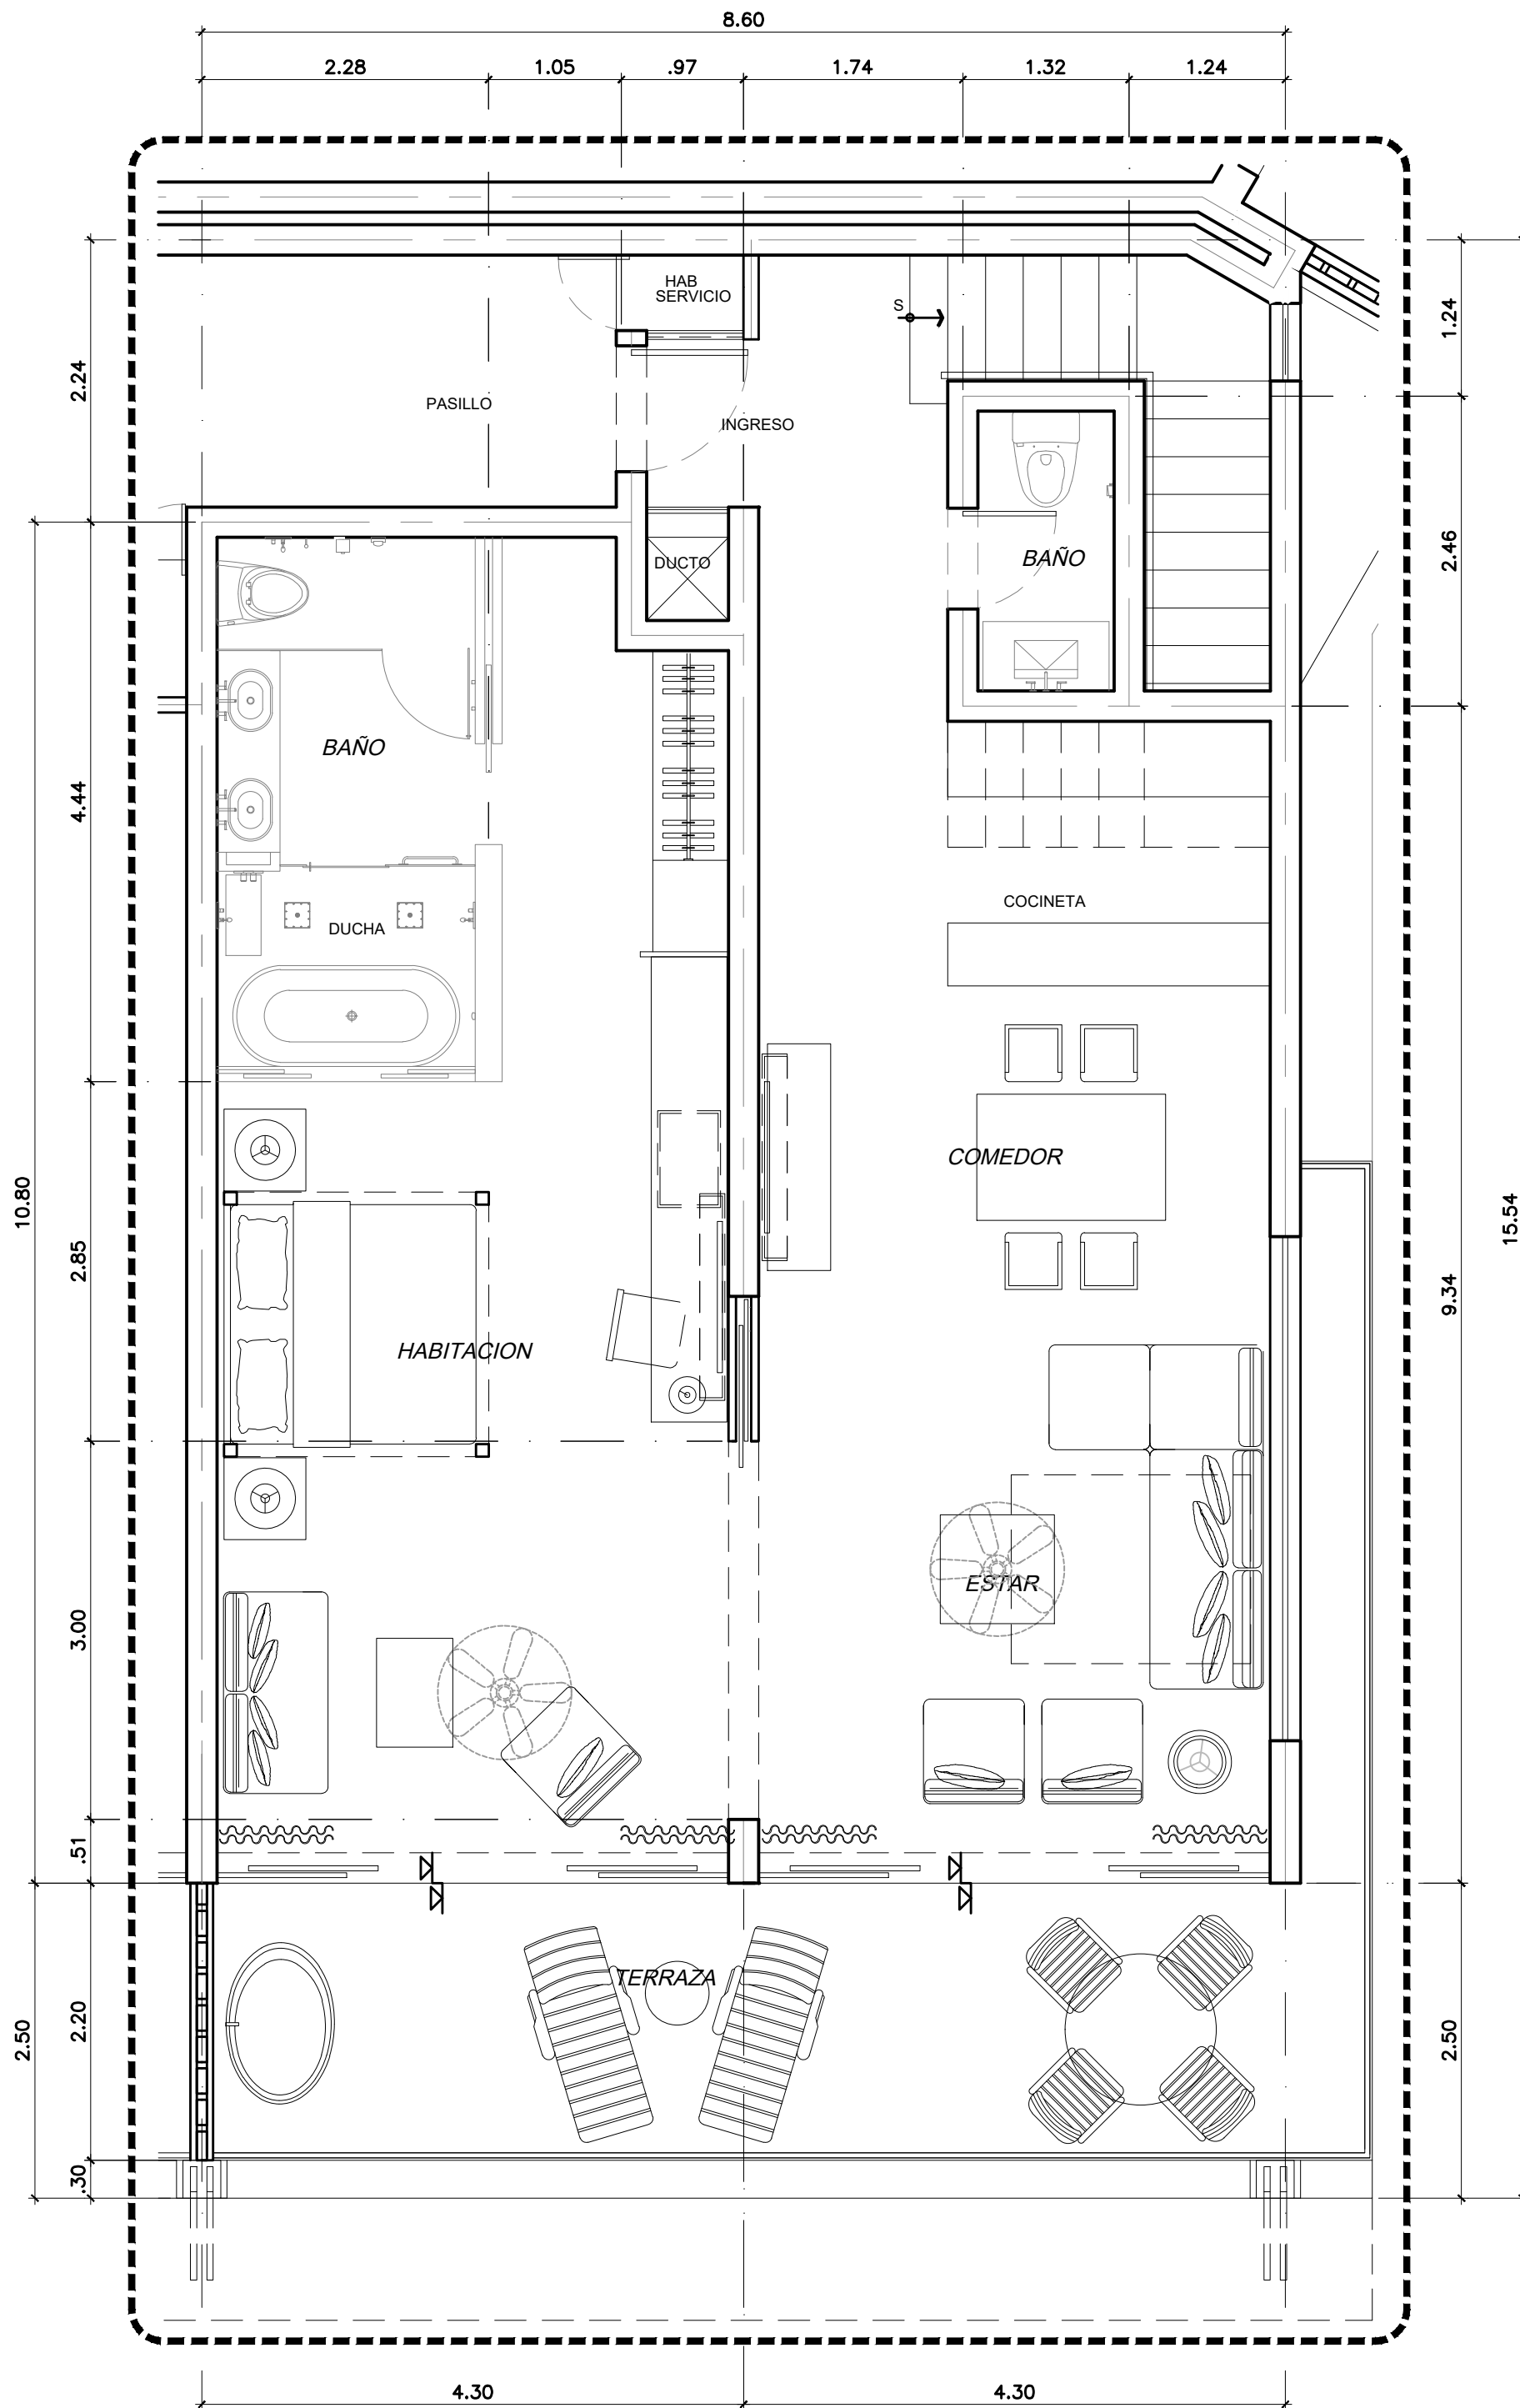

03
MASTER SUITE
RECTA PREFERRED ESQ. B TECHO N2
ESC. 1:50 METROS




Registro de Modificaciones

No.	FECHA	CONCEPTO
01	12/DIC/17	PARA APROBACION
02	21/MAR/17	PARA APROBACION
03	13/JUN/18	PARA APROBACION
04	04/DIC/18	PARA APROBACION
05	04/FEB/19	PARA APROBACION
06	15/MAR/19	PARA APROBACION
07	12/ENE/21	PARA APROBACION

NORTE

NOTAS

- Simbología:
- INDICA ACOTACION EN METROS.
 - INDICA NIVELES EN PLANTAS ARQUITECTONICAS.
 - INDICA NIVELES EN ELEVACIONES Y SECCIONES.
 - N.P.T. INDICA NIVEL DE PISO TERMINADO.
 - N.L.B.L. INDICA NIVEL DE LECHO BAJO DE LOSA.
 - N.P. INDICA NIVEL DE PRETIL.
 - N.A. INDICA NIVEL DE AGUA.
 - N.F. INDICA NIVEL DE FONDO.
 - N. INDICA NIVEL GENERAL.
 - CAMBIO DE NIVEL EN PISO.
 - CAMBIO DE NIVEL EN PLAFOND.
 - CAMBIO DE ACABADO EN PISO.
 - CAMBIO DE ACABADO EN MURO.
 - INDICA INICIO DE DESPIECE.
 - INDICA REFERENCIA DE SECCIONES GENERALES.
 - INDICA NUMERO DE SECCION O DETALLE.
 - INDICA REFERENCIA DEL PLANO DE LOCALIZACION.
 - INDICA REFERENCIA DE SECCIONES POR FACHADA.
 - INDICA NUMERO DE SECCION O DETALLE.
 - INDICA REFERENCIA DEL PLANO DE LOCALIZACION.
 - INDICA REFERENCIA DE SECCIONES POR FACHADA INTERIORES.
 - INDICA NUMERO DE SECCION O DETALLE.
 - INDICA REFERENCIA DEL PLANO DE LOCALIZACION.
 - INDICA REFERENCIA DE ALZADOS GENERALES.
 - INDICA NUMERO DE SECCION O DETALLE.
 - INDICA REFERENCIA DEL PLANO DE LOCALIZACION.
 - INDICA REFERENCIA DE ALZADOS GENERALES.
 - INDICA NUMERO DE SECCION O DETALLE.
 - INDICA REFERENCIA DEL PLANO DE LOCALIZACION.
 - INDICA PENDIENTE.
 - INDICA CLAVE DE ESPACIO.
 - INDICA ALTURA PARA CERRAMIENTO.
 - INDICA ALTURA DE VANO.
 - INDICA ALTURA DE ARRANQUE.
 - INDICA REFERENCIA DE DETALLES.
 - INDICA NUMERO DE DETALLE.
 - INDICA REFERENCIA DEL PLANO DE LOCALIZACION.
 - INDICA ACCESORIO EN DETALLES DE BAÑOS O DETALLES GENERALES.

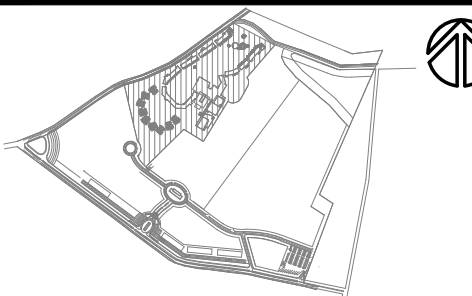

PROYECTO



Walter Claudio Ruiz, Rm 001 Pro 21, Avenida Pinar del Rio, Santo Domingo, República Dominicana 00909

CONTIENE

HABITACIONES
PLANTAS TIPO

Aprobado para Construcción

ARG: LINA M. PENA GSM INVESTMENTS DOMINICANA S.R.L.
CODA 18063 CLIENTE:

Escala 1:50

0 0.5 1 2.5 4m


Dibujo PM Etapa

Reviso No. Proyecto


Aprobado Archivo A-156-A-DWG

Aprobado Cliente Clave Rev.

Fecha de emisión 16/08/2018 A-156-A 01

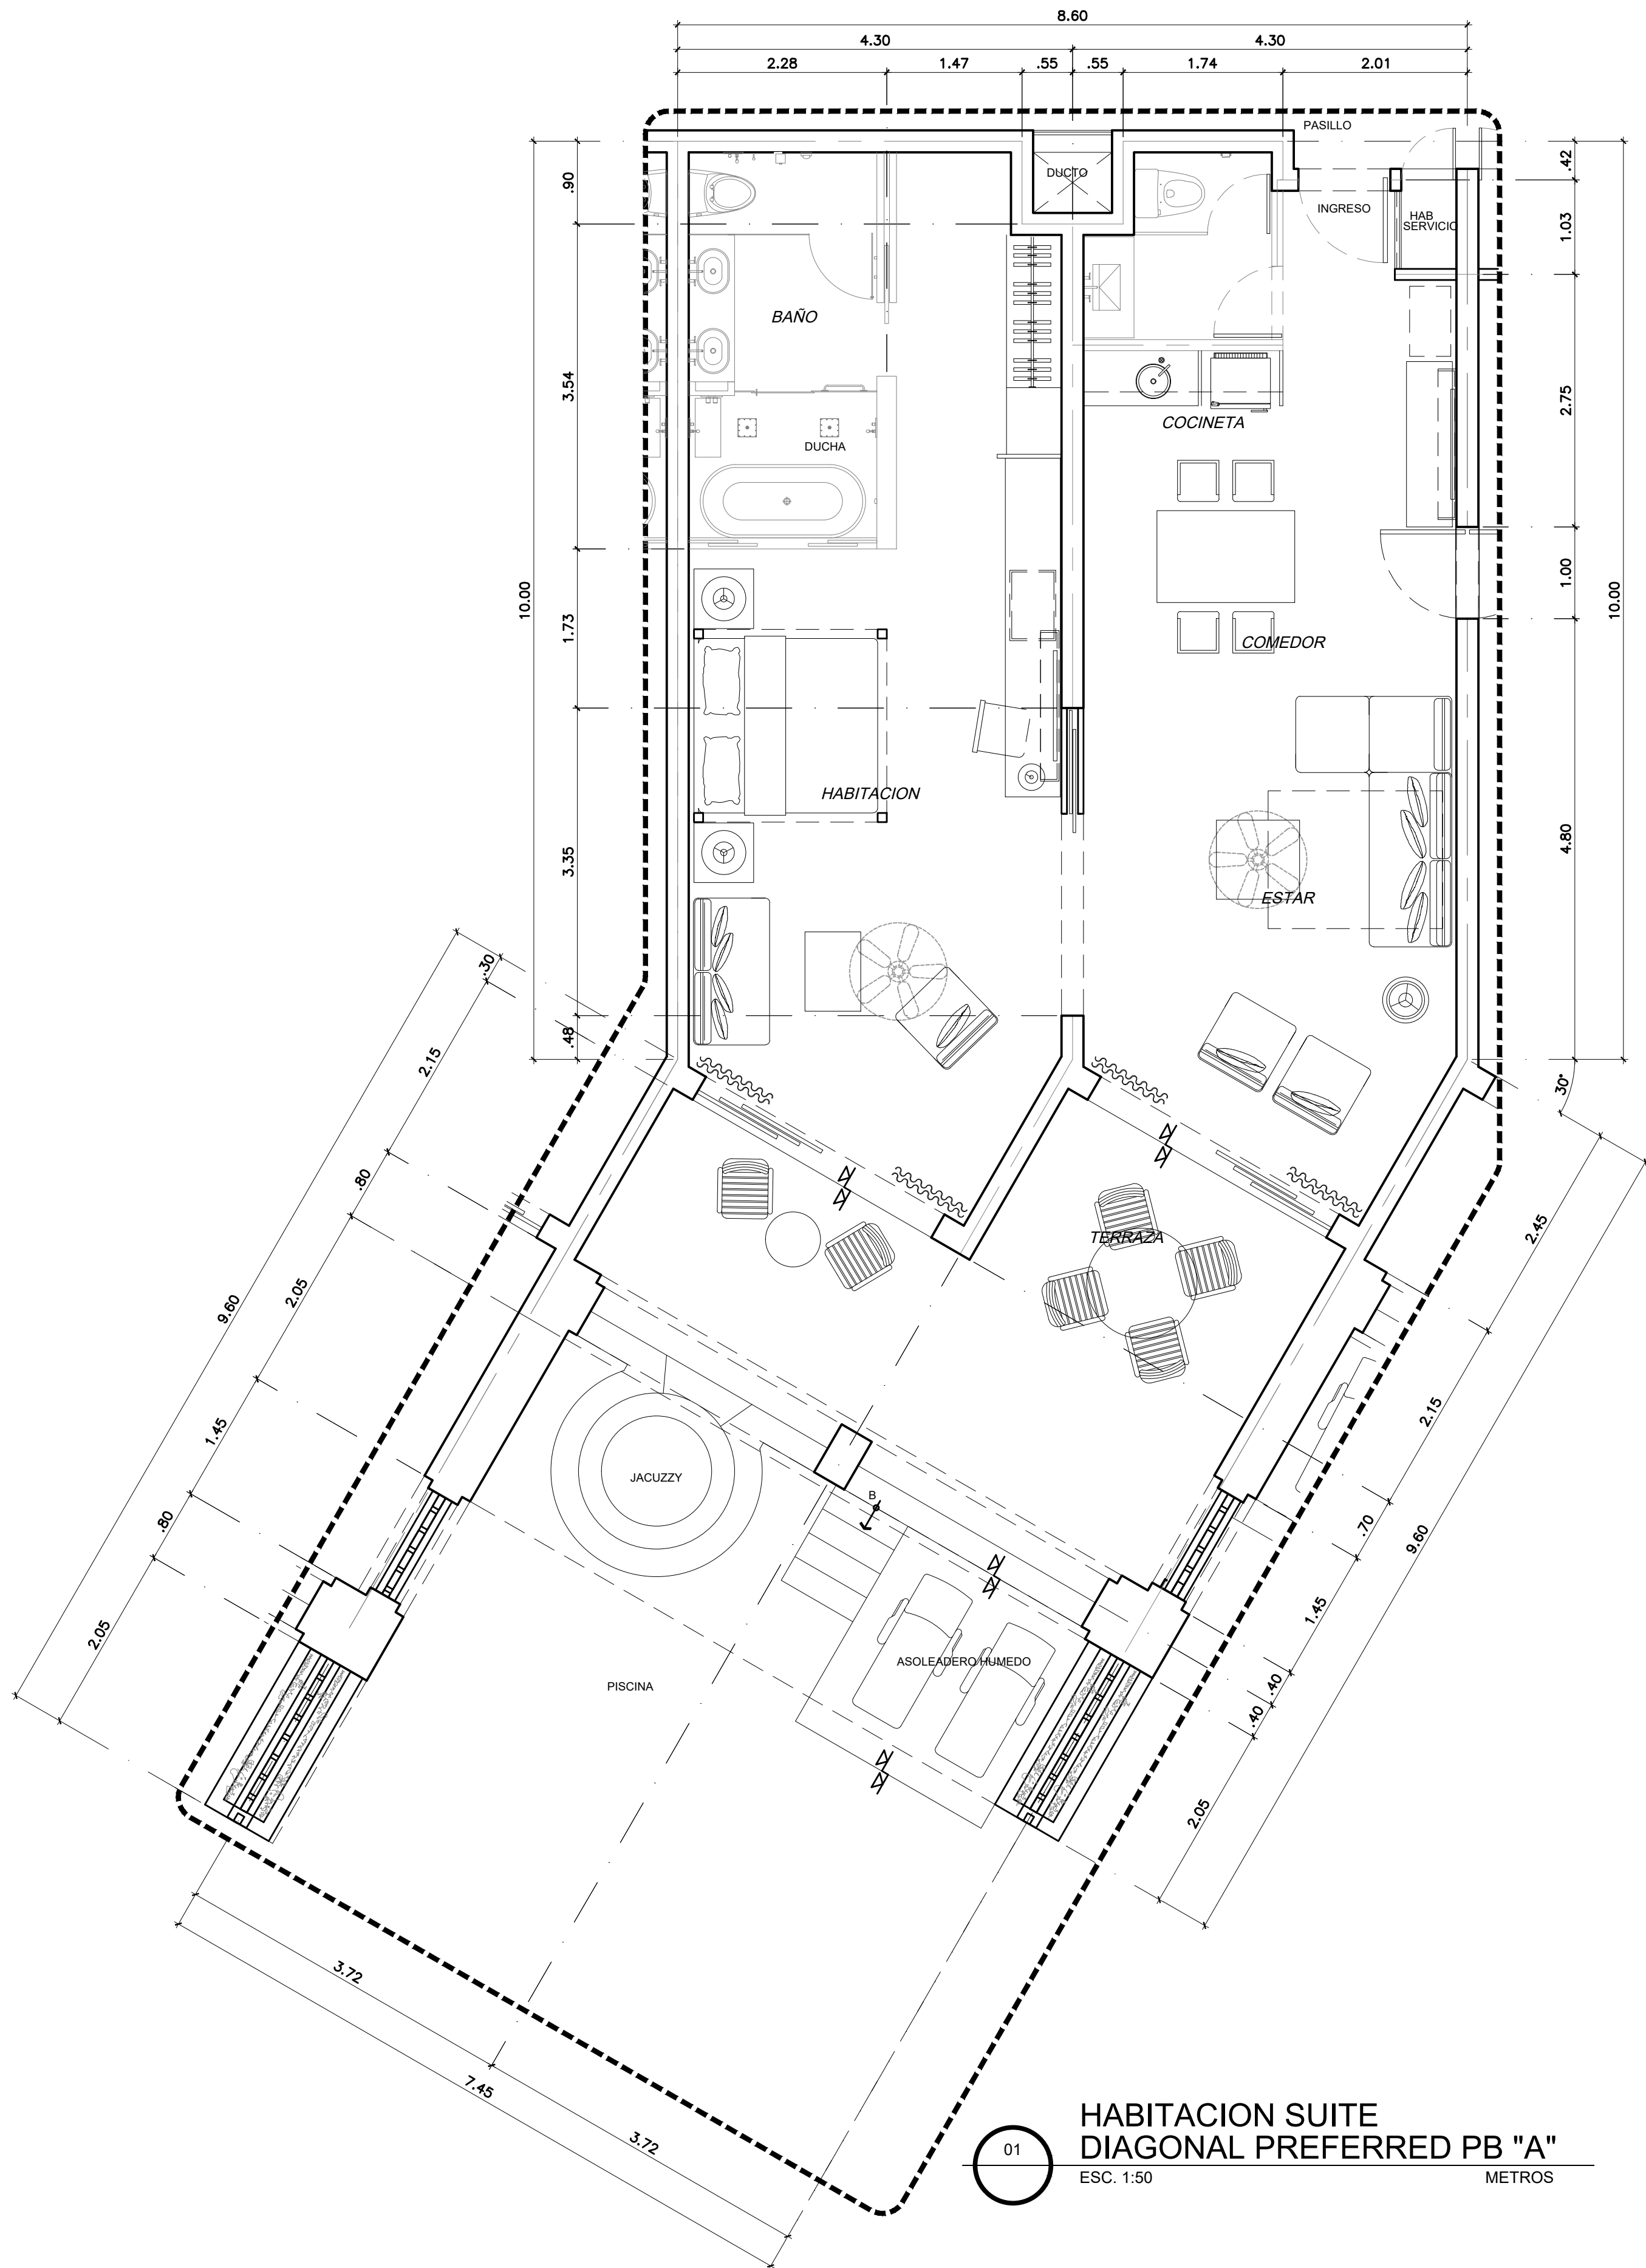

HABITACION SUITE
DIAGONAL PREFERRED PB "A"
ESC. 1:50 METROS

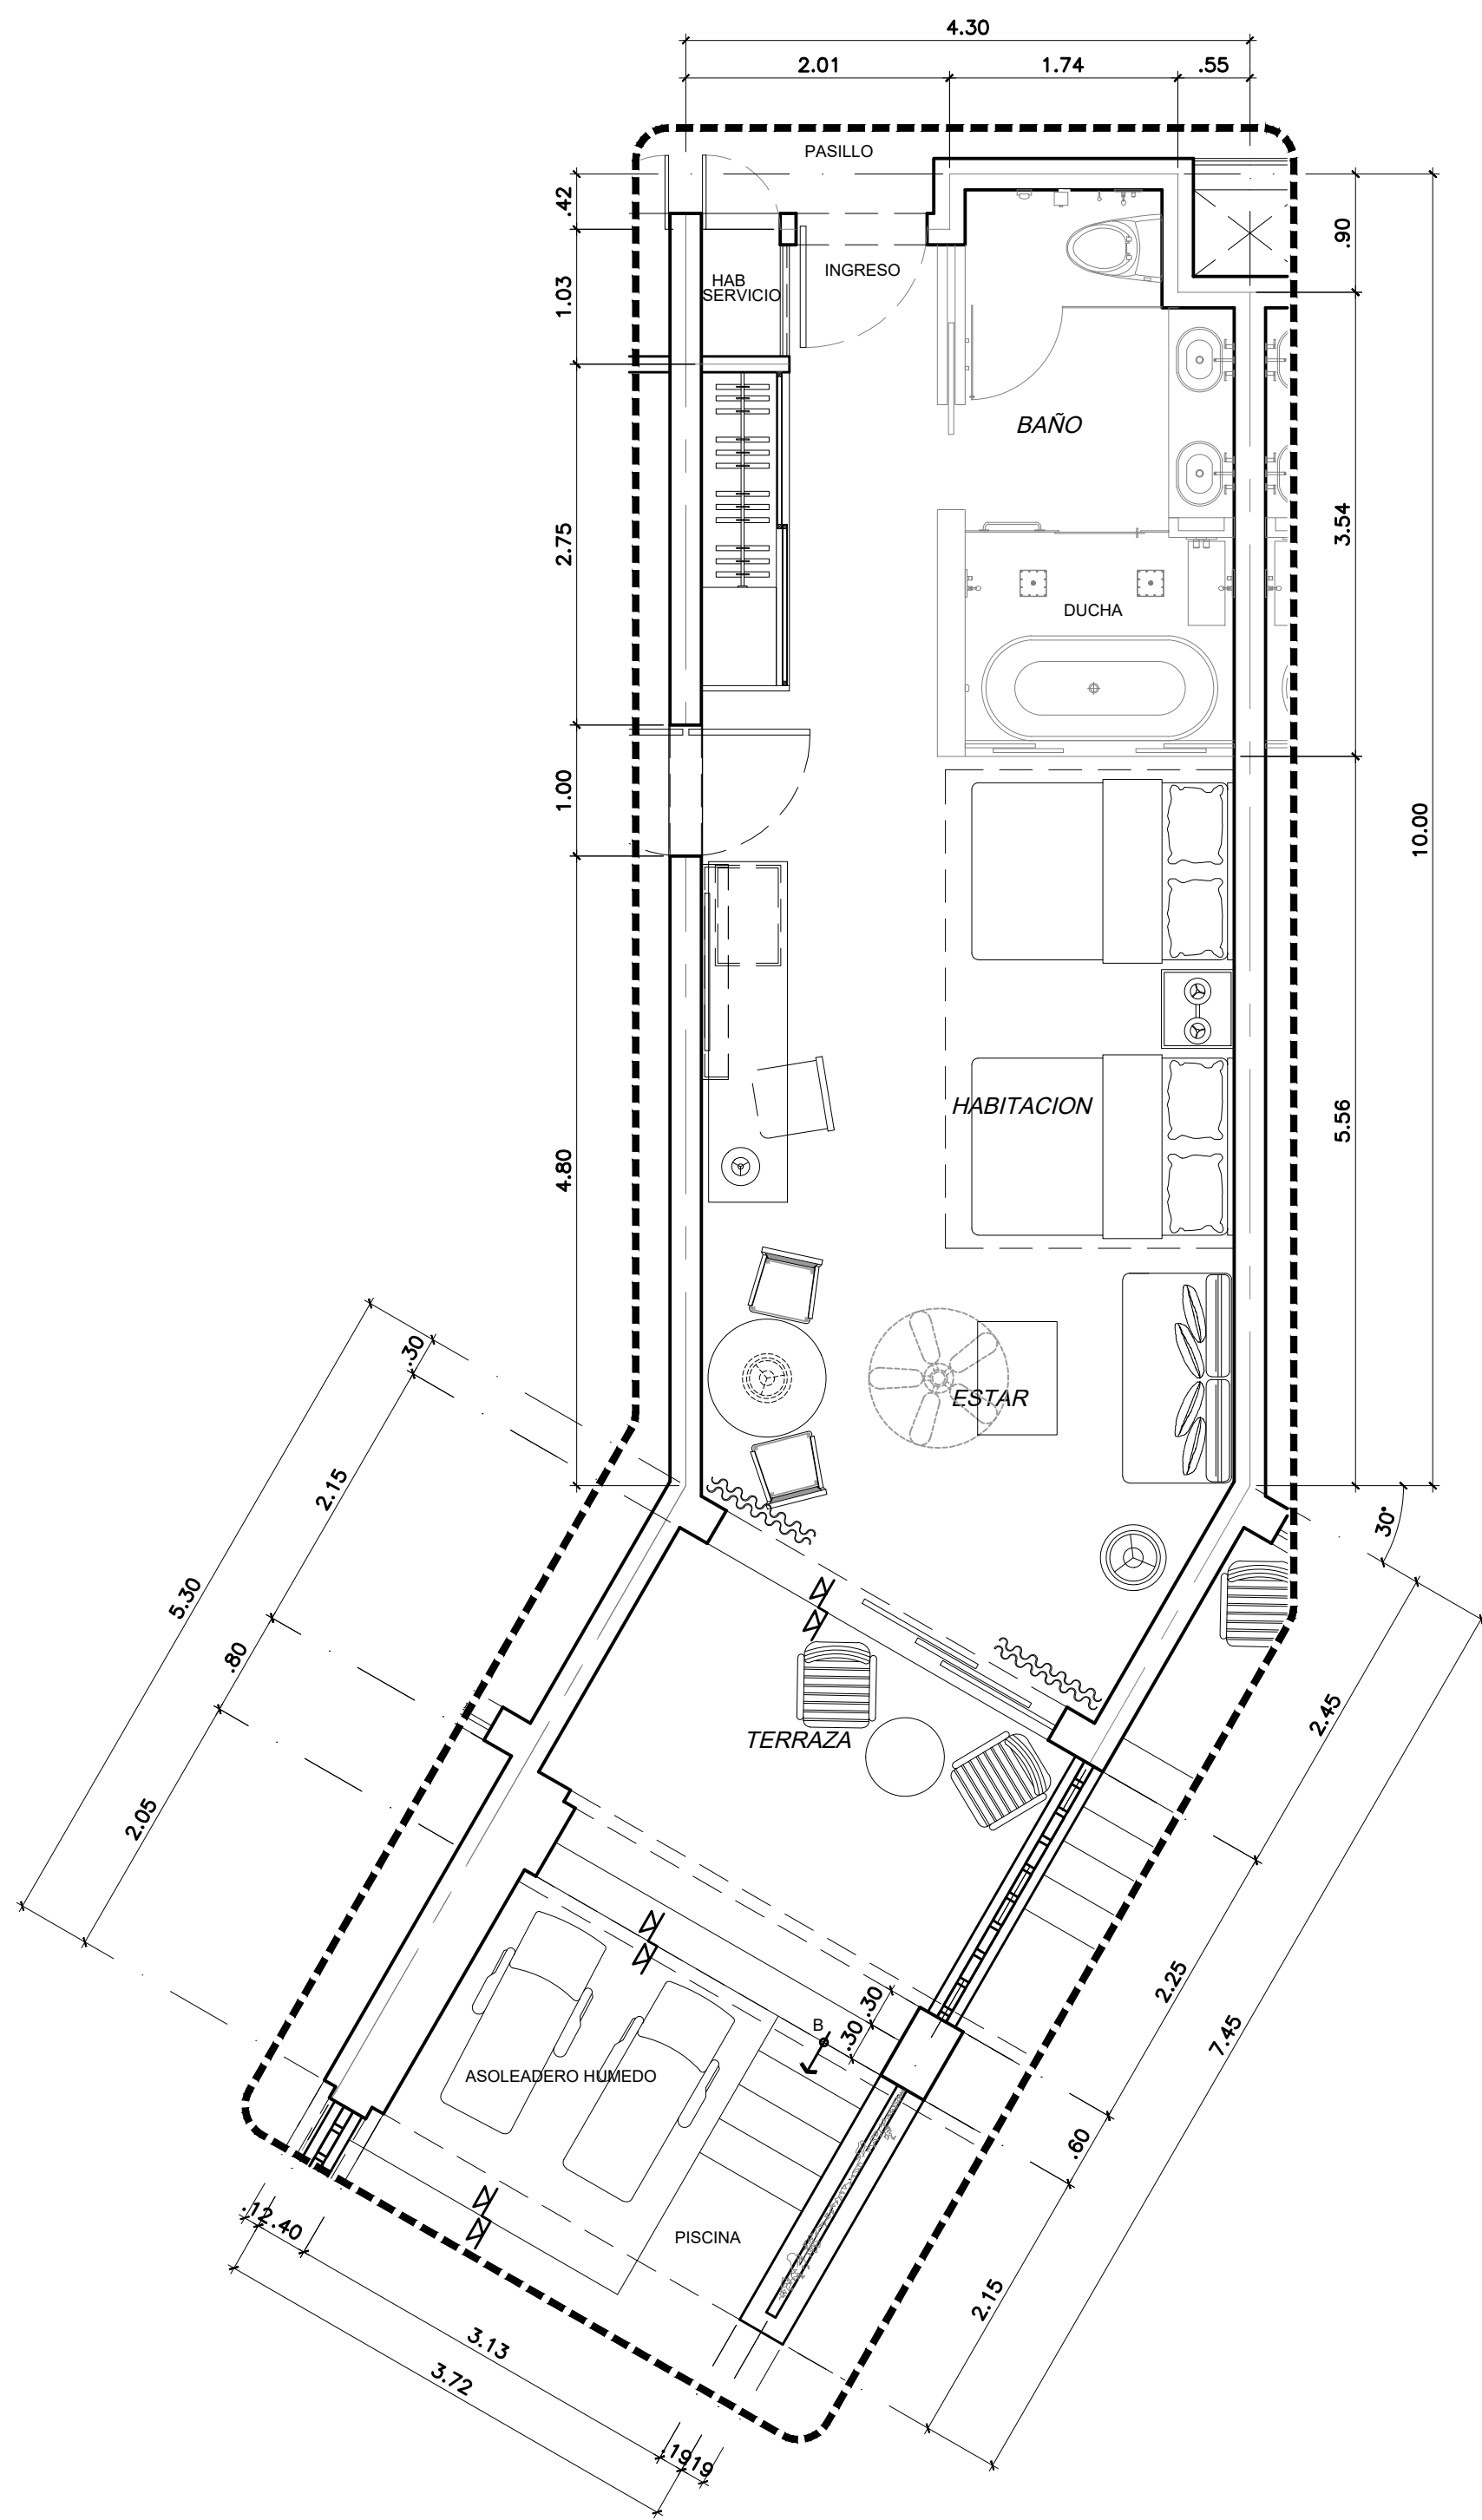

HABITACION JUNIOR SUITE
DIAGONAL PREFERRED PB "A" INTERCOM
ESC. 1:50 METROS


Registro de Modificaciones

No.	FECHA	CONCEPTO
01	12/DIC/17	PARA APROBACION
02	21/MAR/17	PARA APROBACION
03	13/JUN/18	PARA APROBACION
04	04/DIC/18	PARA APROBACION
05	04/FEB/19	PARA APROBACION
06	15/MAR/19	PARA APROBACION
07	12/ENE/21	PARA APROBACION

NORTE

NOTAS

- Simbología:
- INDICA ACOTACION EN METROS.
 - INDICA NIVELES EN PLANTAS ARQUITECTONICAS.
 - INDICA NIVELES EN ELEVACIONES Y SECCIONES.
 - N.P.T. INDICA NIVEL DE PISO TERMINADO.
 - N.L.B.L. INDICA NIVEL DE LECHO BAJO DE LOSA.
 - N.P. INDICA NIVEL DE PRETIL.
 - N.A. INDICA NIVEL DE AGUA.
 - N.F. INDICA NIVEL DE FONDO.
 - N. INDICA NIVEL GENERAL.
 - CAMBIO DE NIVEL EN PISO.
 - CAMBIO DE NIVEL EN PLAFOND.
 - CAMBIO DE ACABADO EN PISO.
 - CAMBIO DE ACABADO EN MURO.
 - INDICA INICIO DE DESPIECE.
 - INDICA REFERENCIA DE SECCIONES GENERALES.
 - INDICA NUMERO DE SECCION O DETALLE.
 - INDICA REFERENCIA DEL PLANO DE LOCALIZACION.
 - INDICA REFERENCIA DE SECCIONES POR FACHADA.
 - INDICA NUMERO DE SECCION O DETALLE.
 - INDICA REFERENCIA DEL PLANO DE LOCALIZACION.
 - INDICA REFERENCIA DE SECCIONES POR FACHADA INTERIORES.
 - INDICA NUMERO DE SECCION O DETALLE.
 - INDICA REFERENCIA DEL PLANO DE LOCALIZACION.
 - INDICA REFERENCIA DE ALZADOS GENERALES.
 - INDICA NUMERO DE SECCION O DETALLE.
 - INDICA REFERENCIA DEL PLANO DE LOCALIZACION.
 - INDICA REFERENCIA DE ALZADOS GENERALES.
 - INDICA NUMERO DE SECCION O DETALLE.
 - INDICA REFERENCIA DEL PLANO DE LOCALIZACION.
 - INDICA PENDIENTE.
 - INDICA CLAVE DE ESPACIO.
 - INDICA ALTURA PARA CERRAMIENTO.
 - INDICA ALTURA DE VANO.
 - INDICA ALTURA DE ARRANQUE.
 - INDICA REFERENCIA DE DETALLES.
 - INDICA NUMERO DE DETALLE.
 - INDICA REFERENCIA DEL PLANO DE LOCALIZACION.
 - INDICA ACCESORIO EN DETALLES DE BAÑOS O DETALLES GENERALES.

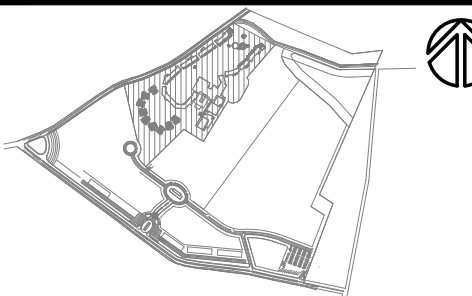

PROYECTO



Walter Quirós Ruiz, Rm 101 Pto. 21, Avenida Pto. 21, Santo Domingo, República Dominicana 101 01 01

CONTIENE

HABITACIONES
PLANTAS TIPO

Aprobado para Construcción

ARG: LINA M. PENA GSM INVESTMENTS DOMINICANA S.R.L.
CODM 18063 CLIENTE:

Escala 1:50

0 0.5 1 2.5 4m


Dibujo PM Etapa

Reviso No. Proyecto


Aprobado Archivo A-157-A-DWG

Aprobado Cliente Clave Rev.

Fecha de emisión 16/08/2018 A-157-A 01

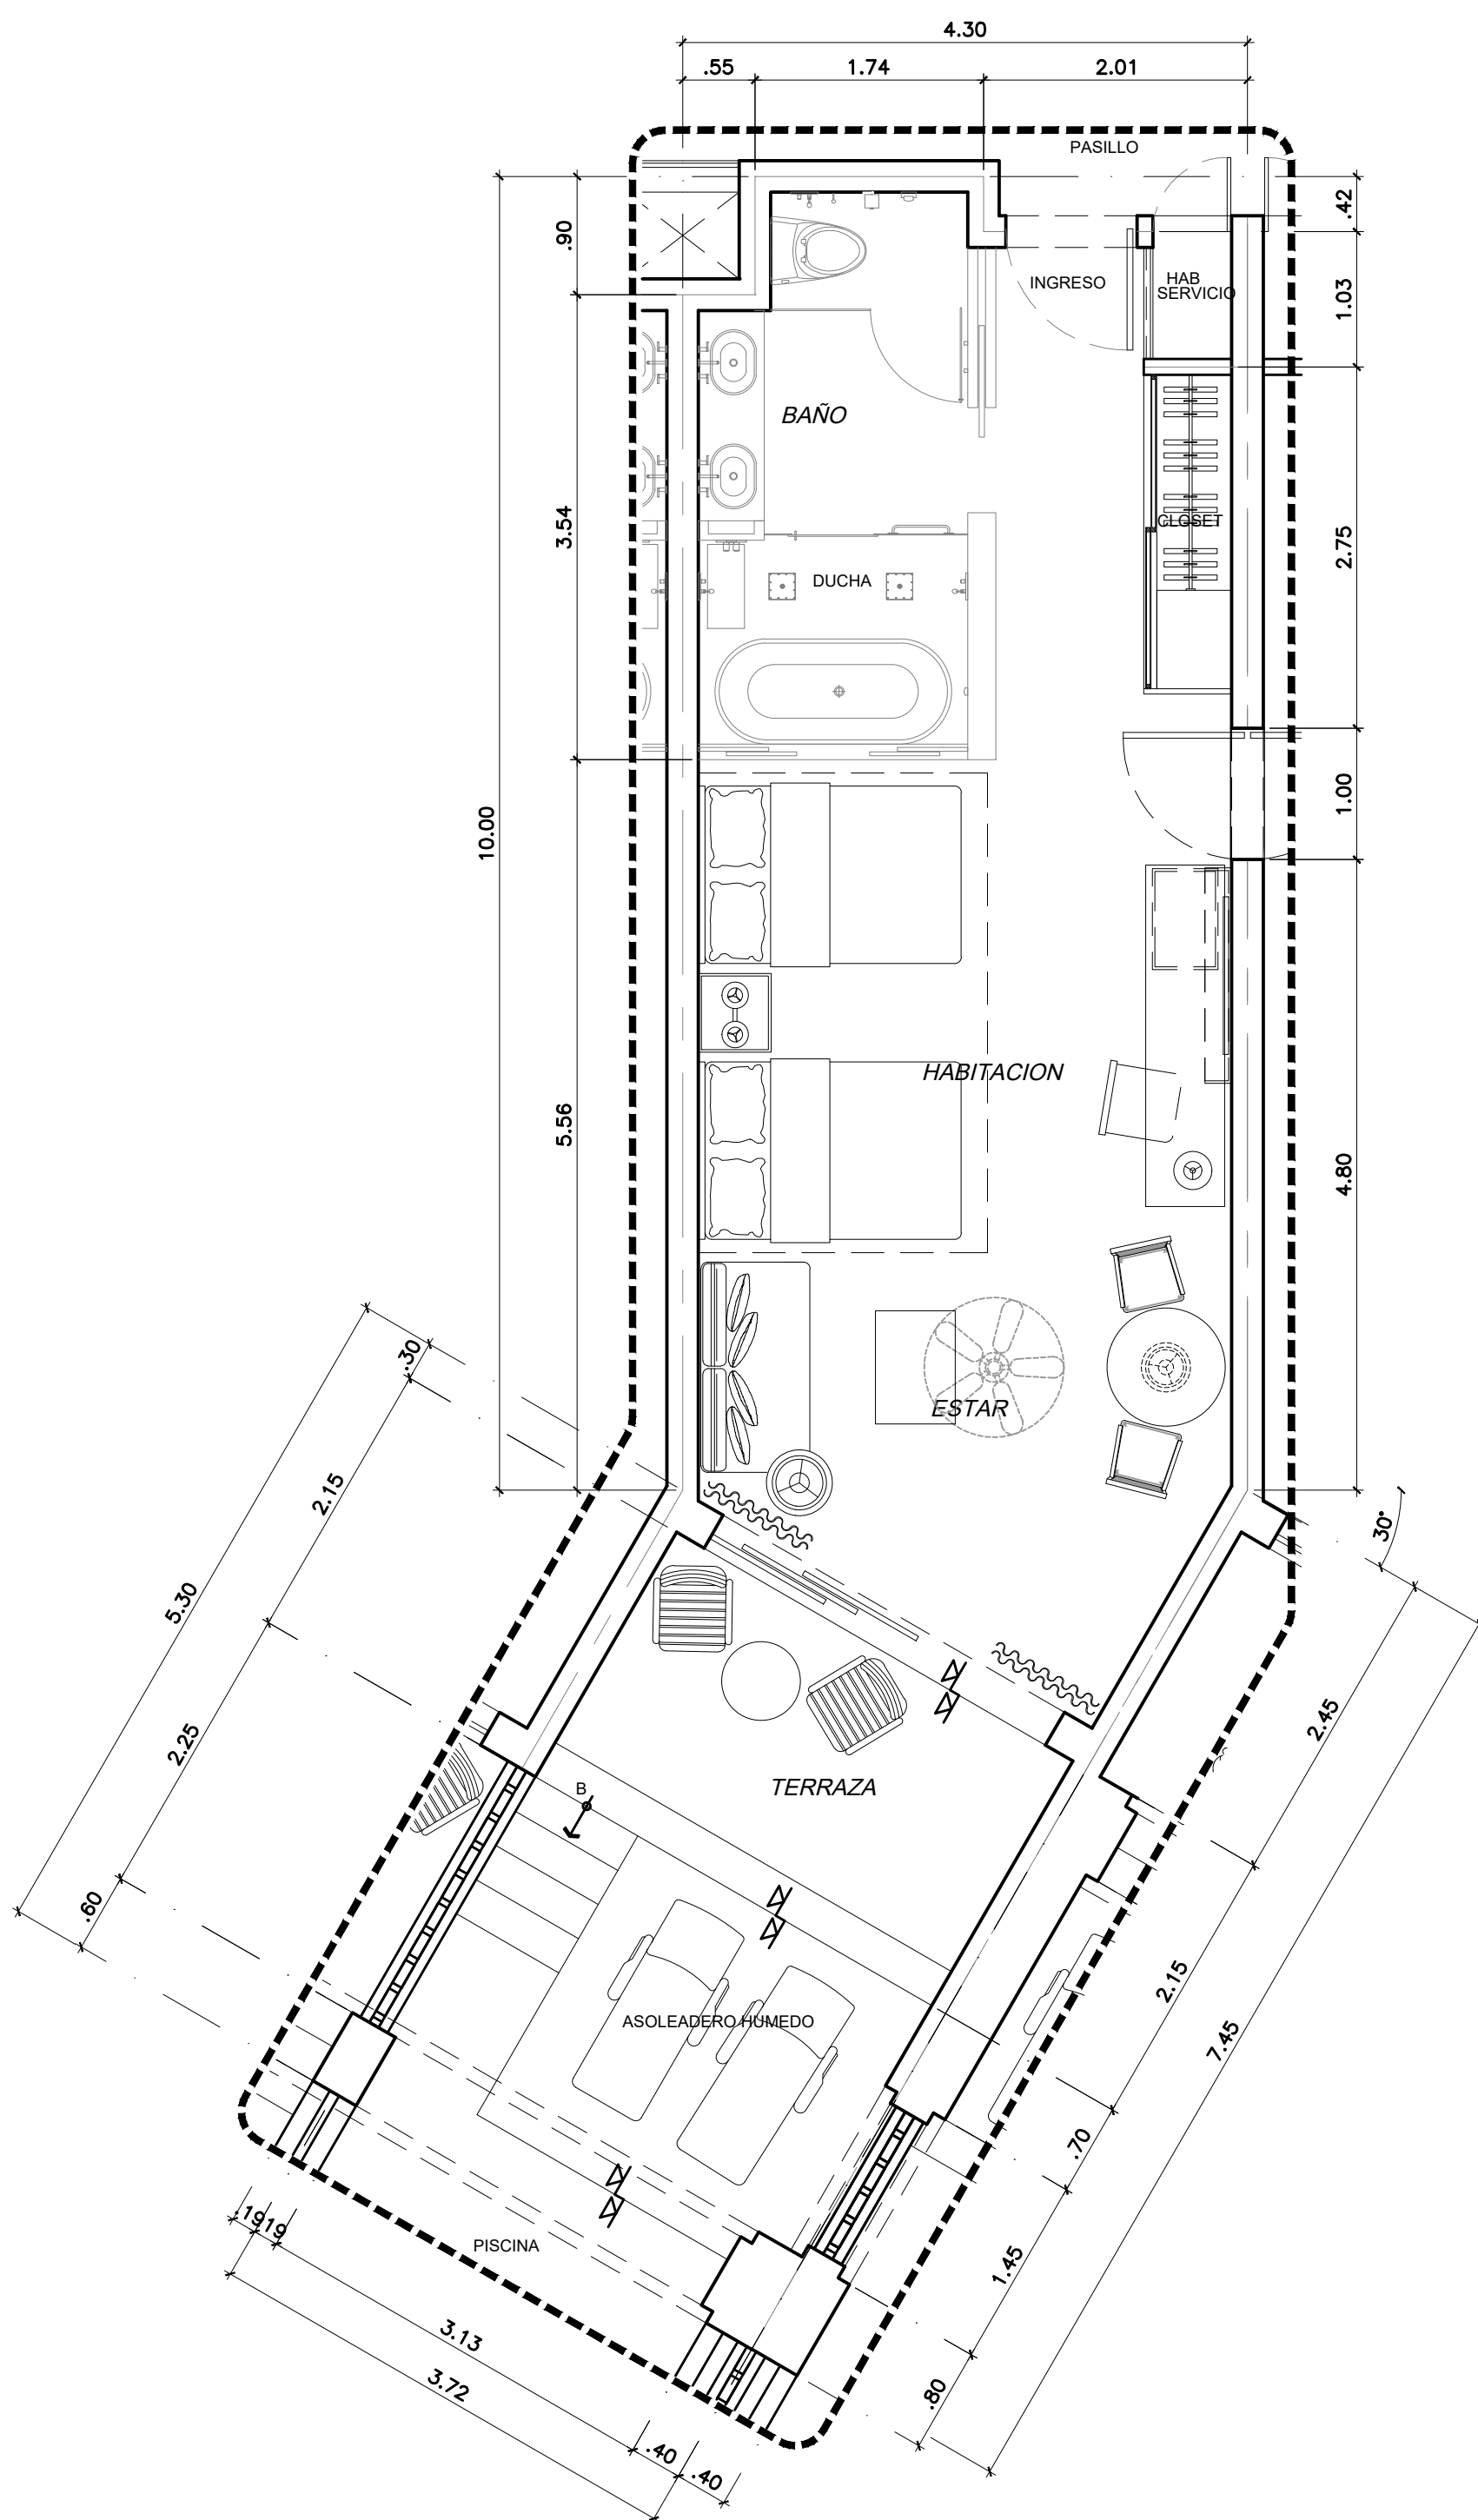

02
HABITACION JUNIOR SUITE
DIAGONAL PREFERRED PB "B" INTERCOM
ESC. 1:50 METROS

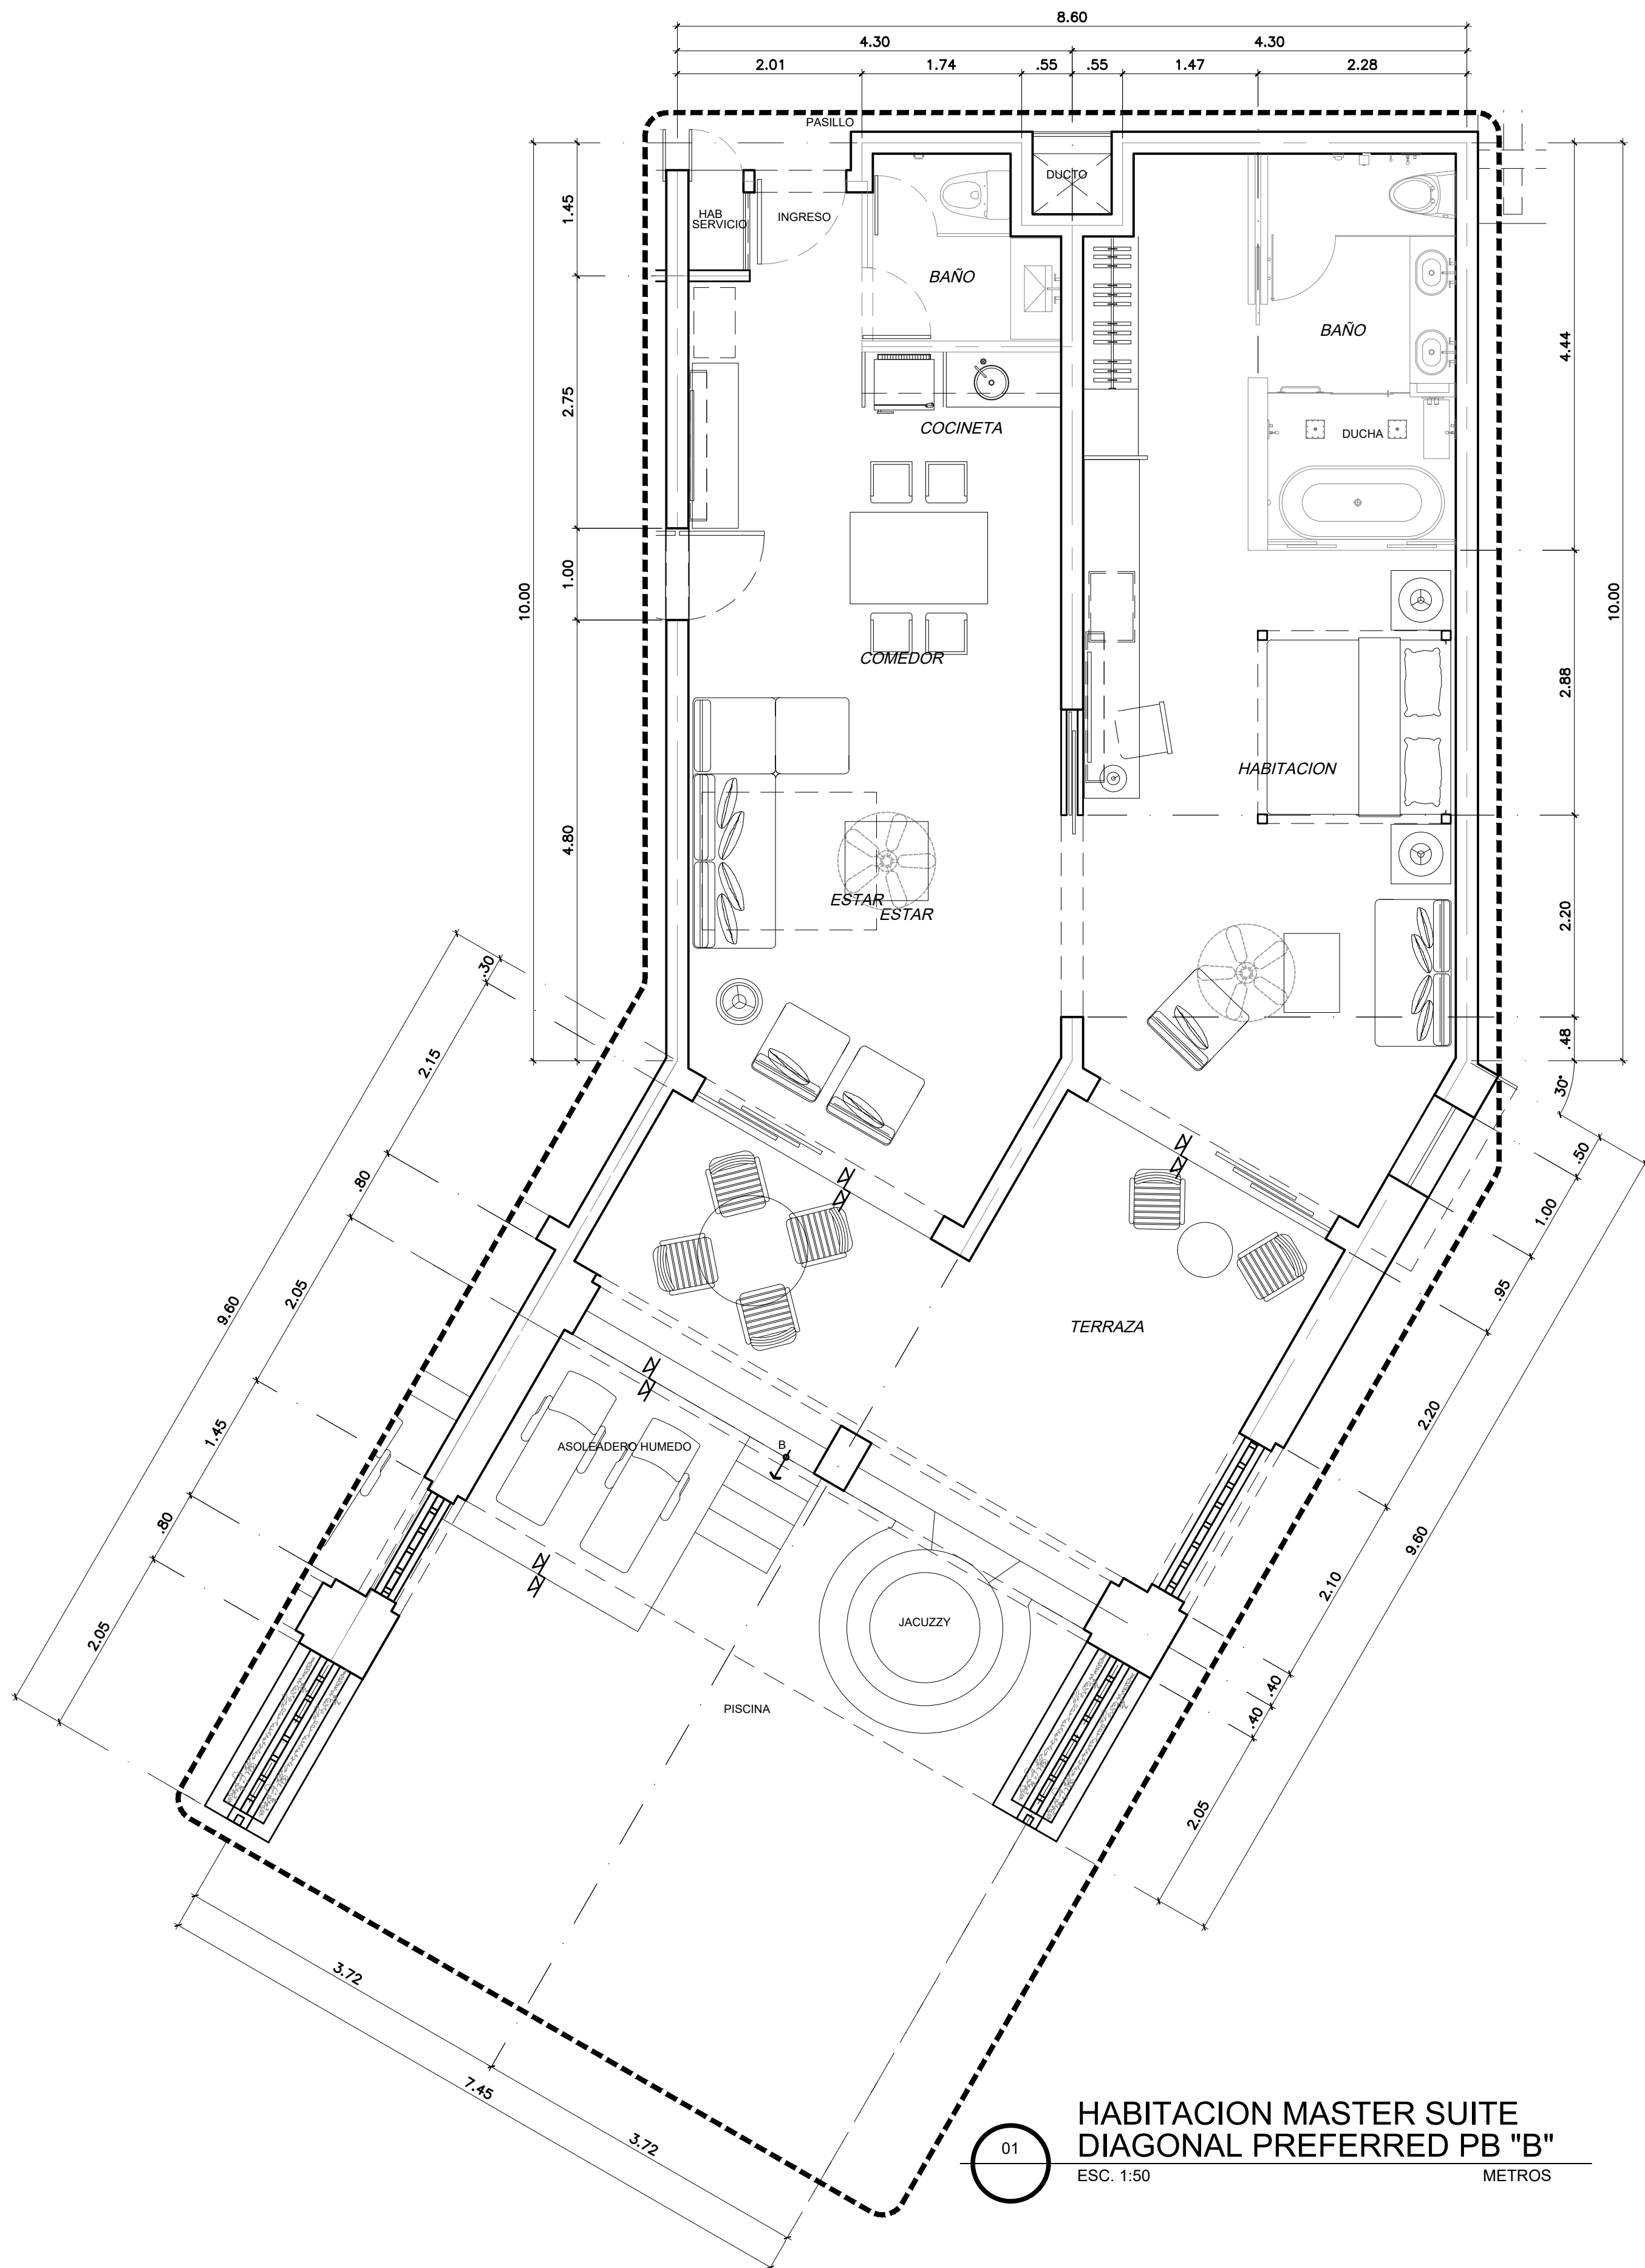

01
HABITACION MASTER SUITE
DIAGONAL PREFERRED PB "B"
ESC. 1:50 METROS


Registro de Modificaciones

No.	FECHA	CONCEPTO
01	12/DIC/17	PARA APROBACION
02	21/MAR/17	PARA APROBACION
03	13/JUN/18	PARA APROBACION
04	04/DIC/18	PARA APROBACION
05	04/FEB/19	PARA APROBACION
06	15/MAR/19	PARA APROBACION
07	12/ENE/21	PARA APROBACION

NORTE

NOTAS

- Simbología:
- INDICA ACOTACION EN METROS.
 - INDICA NIVELES EN PLANTAS ARQUITECTONICAS.
 - INDICA NIVELES EN ELEVACIONES Y SECCIONES.
 - N.P.T. INDICA NIVEL DE PISO TERMINADO.
 - N.L.B.L. INDICA NIVEL DE LECHO BAJO DE LOSA.
 - N.P. INDICA NIVEL DE PRETIL.
 - N.A. INDICA NIVEL DE AGUA.
 - N.F. INDICA NIVEL DE FONDO.
 - N. INDICA NIVEL GENERAL.
 - CAMBIO DE NIVEL EN PISO.
 - CAMBIO DE NIVEL EN PLAFOND.
 - CAMBIO DE ACABADO EN PISO.
 - CAMBIO DE ACABADO EN MURO.
 - INDICA INICIO DE DESPIECE.
 - INDICA REFERENCIA DE SECCIONES GENERALES.
 - INDICA NUMERO DE SECCION O DETALLE.
 - INDICA REFERENCIA DEL PLANO DE LOCALIZACION.
 - INDICA REFERENCIA DE SECCIONES POR FACHADA.
 - INDICA NUMERO DE SECCION O DETALLE.
 - INDICA REFERENCIA DEL PLANO DE LOCALIZACION.
 - INDICA REFERENCIA DE SECCIONES POR FACHADA INTERIORES.
 - INDICA NUMERO DE SECCION O DETALLE.
 - INDICA REFERENCIA DEL PLANO DE LOCALIZACION.
 - INDICA REFERENCIA DE ALZADOS GENERALES.
 - INDICA NUMERO DE SECCION O DETALLE.
 - INDICA REFERENCIA DEL PLANO DE LOCALIZACION.
 - INDICA REFERENCIA DE ALZADOS GENERALES.
 - INDICA NUMERO DE SECCION O DETALLE.
 - INDICA REFERENCIA DEL PLANO DE LOCALIZACION.
 - INDICA PENDIENTE.
 - INDICA CLAVE DE ESPACIO.
 - INDICA ALTURA PARA CERRAMIENTO.
 - INDICA ALTURA DE VANO.
 - INDICA ALTURA DE ARRANQUE.
 - INDICA REFERENCIA DE DETALLES.
 - INDICA NUMERO DE DETALLE.
 - INDICA REFERENCIA DEL PLANO DE LOCALIZACION.
 - INDICA ACCESORIO EN DETALLES DE BAÑOS O DETALLES GENERALES.

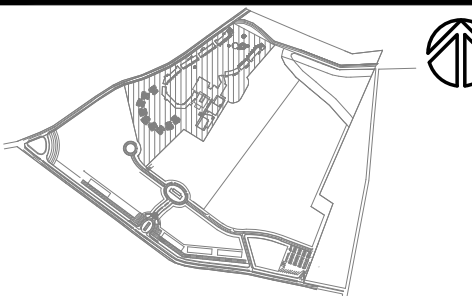

PROYECTO



Grupo Vial S.A. Calle 101 No. 10, San Juan, P.R. 00901

CONTIENE

HABITACIONES
PLANTAS TIPO

Aprobado para Construcción

ARQ: LINA M. PENA GSM INVESTMENTS DOMINICANA S.R.L.
COD: 18063 CLIENTE:

Escala: 1:50

0 0.5 1 2.5 4m

Dibujo PM Etapa


Reviso No. Proyecto

Aprobado Archivo A-158-A.DWG

Aprobado Cliente Clave Rev.

Fecha de emisión 16/08/2018 A-158-A 01

HABITACION MASTER SUITE
DIAGONAL PREFERRED ROOF
ESC. 1:50 METROS

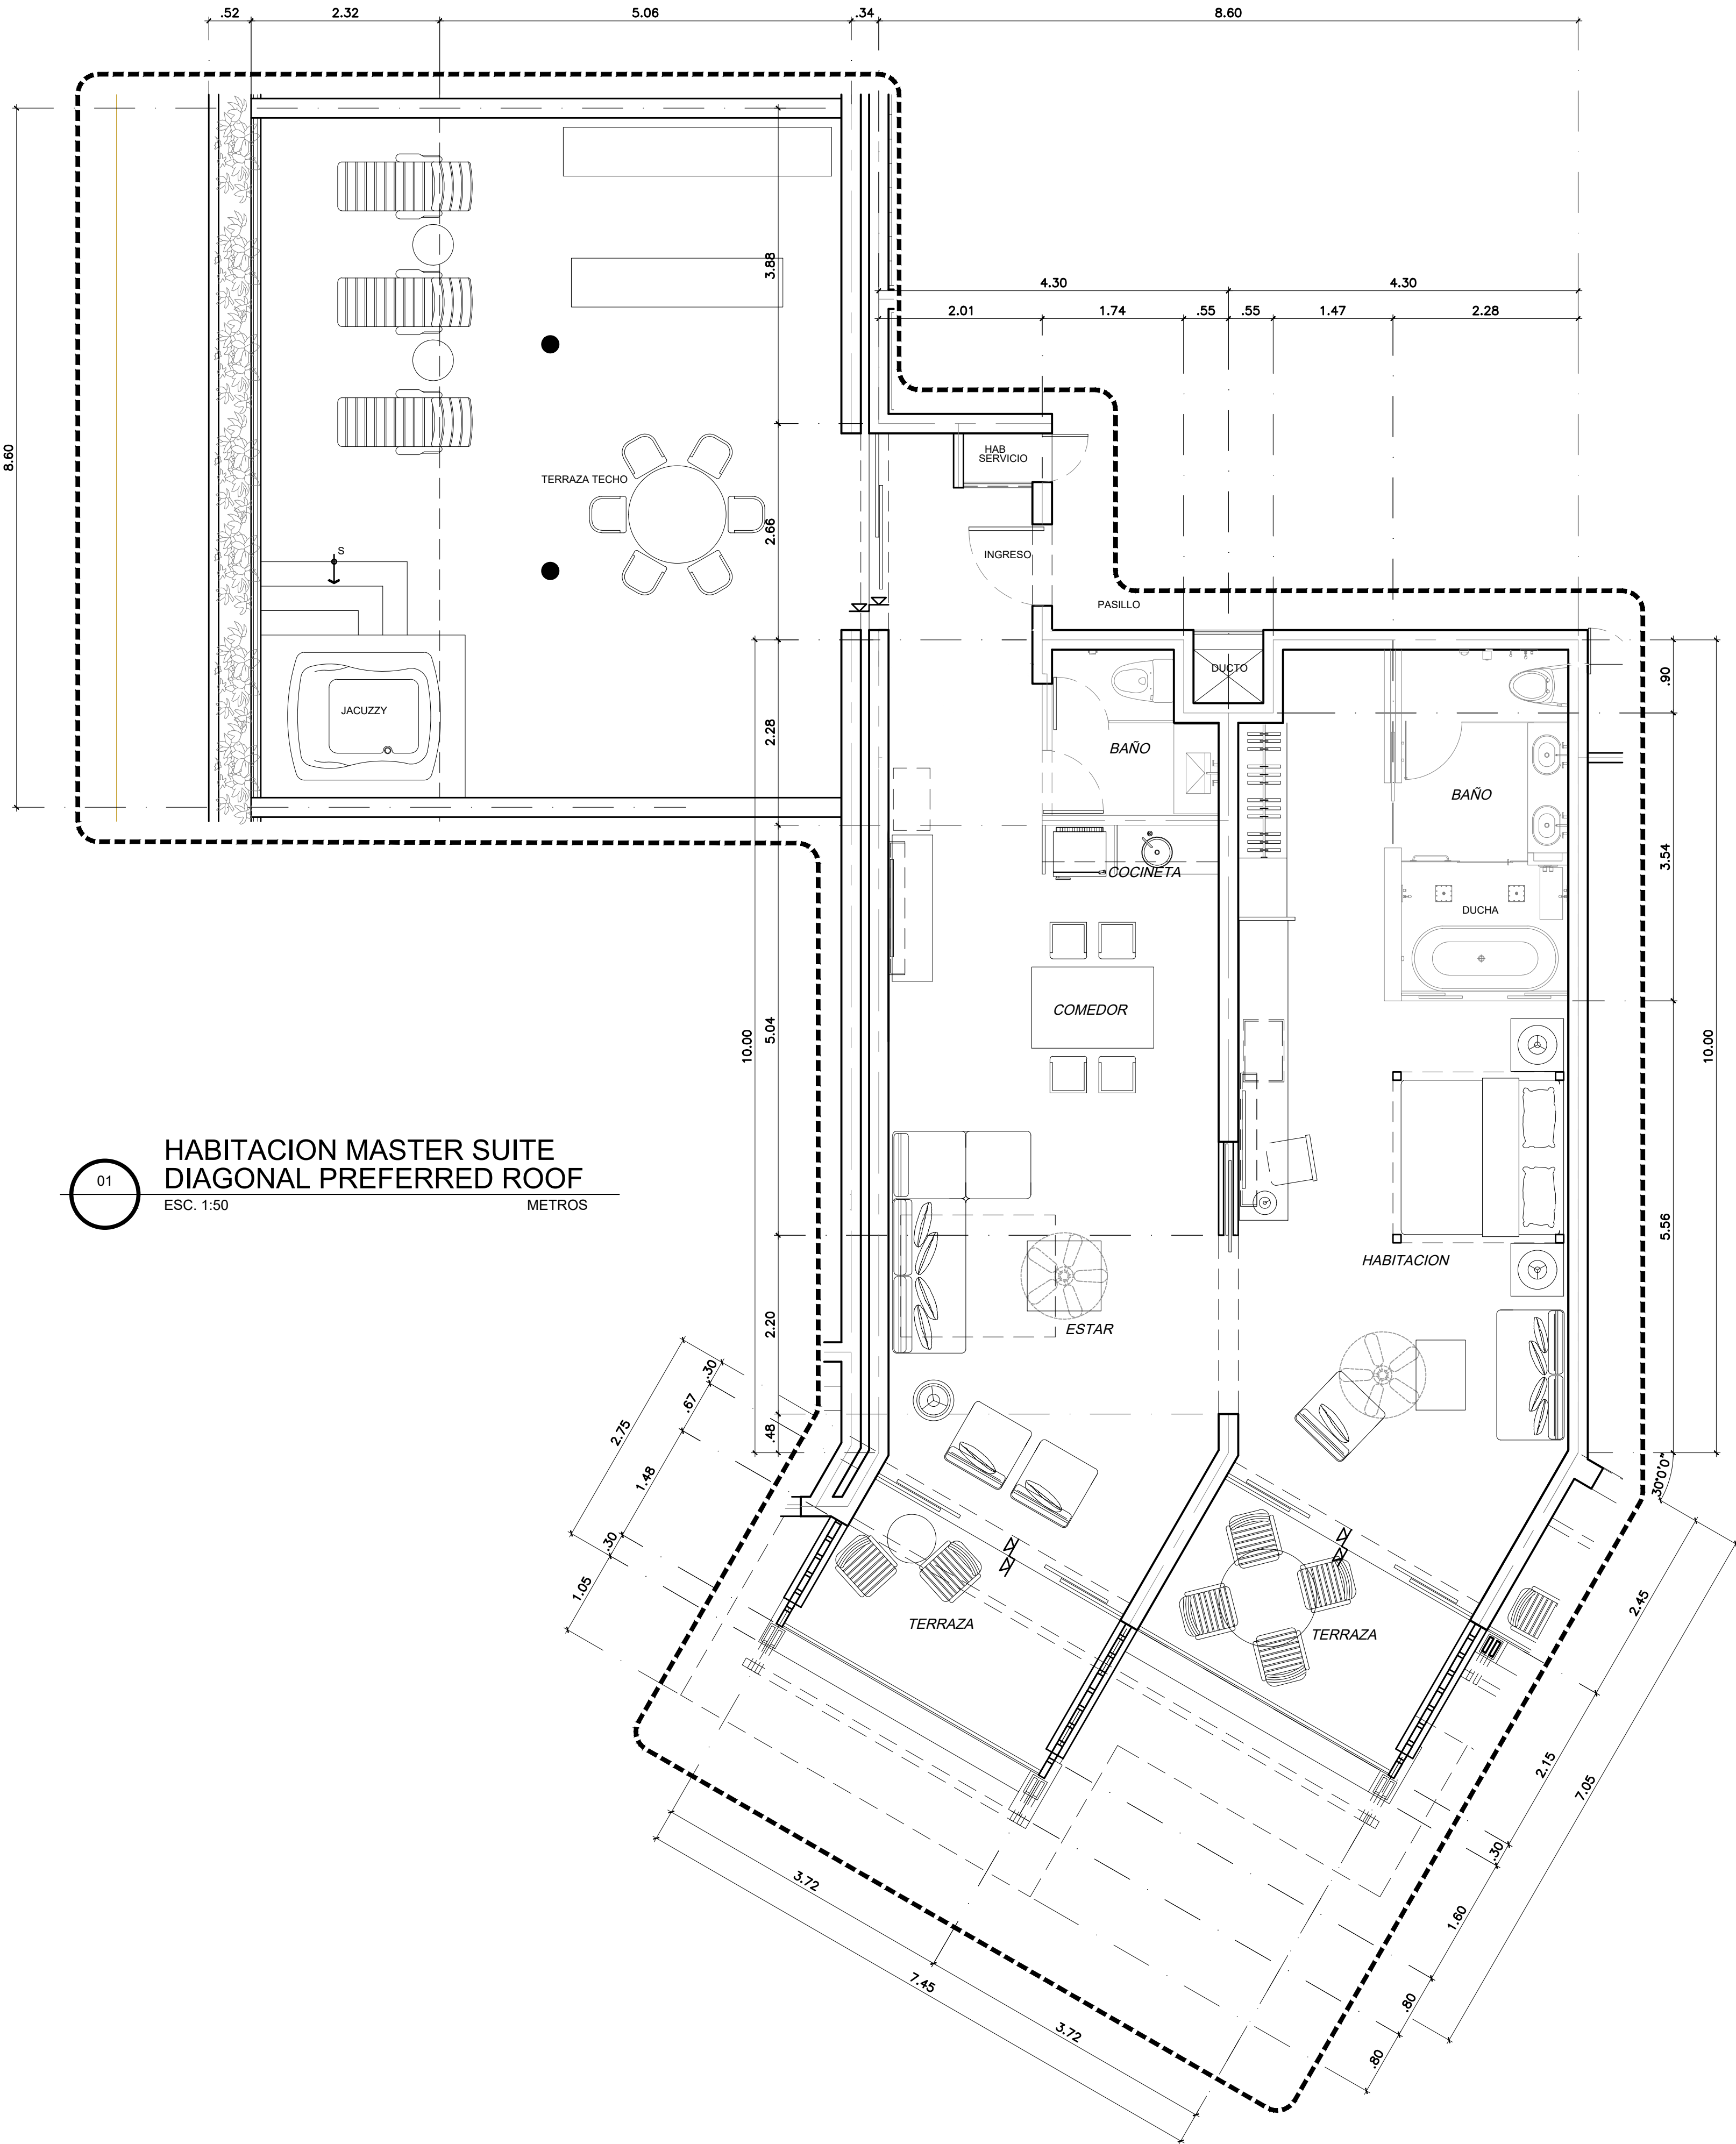


Registro de Modificaciones

No.	FECHA	CONCEPTO
01	12/DIC/17	PARA APROBACION
02	21/MAR/17	PARA APROBACION
03	13/JUN/18	PARA APROBACION
04	04/DIC/18	PARA APROBACION
05	04/FEB/19	PARA APROBACION
06	15/MAR/19	PARA APROBACION
07	12/ENE/21	PARA APROBACION

NORTE

NOTAS

- 2 INDICA ACOTACION EN METROS.
- 1.20 NOMENCLATURA DE ELES
- 1.20 ACOTACION ACUMULADA
- 1.20 ACOTACION A ELES
- 1.20 ACOTACION GENERAL
- INDICA NIVELES EN PLANTAS ARQUITECTONICAS.
- INDICA NIVELES EN ELEVACIONES Y SECCIONES.
- N.P.T. INDICA NIVEL DE PISO TERMINADO.
- N.L.B.L. INDICA NIVEL DE LECHO BAJO DE LOSA.
- N.P. INDICA NIVEL DE PRETIL.
- N.A. INDICA NIVEL DE AGUA.
- N.F. INDICA NIVEL DE FONDO.
- N. INDICA NIVEL GENERAL.
- CAMBIO DE NIVEL EN PISO.
- CAMBIO DE NIVEL EN PLAFOND.
- CAMBIO DE ACABADO EN PISO.
- CAMBIO DE ACABADO EN MURO.
- INDICA INICIO DE DESPIECE.
- INDICA REFERENCIA DE SECCIONES GENERALES.
- SEC. 1 INDICA NUMERO DE SECCION O DETALLE.
- 3301 INDICA REFERENCIA DEL PLANO DE LOCALIZACION.
- SEC. 1 INDICA REFERENCIA DE SECCIONES POR FACHADA.
- 3401 INDICA NUMERO DE SECCION O DETALLE.
- SEC. 1 INDICA REFERENCIA DEL PLANO DE LOCALIZACION.
- 3402 INDICA REFERENCIA DE SECCIONES POR FACHADA INTERIORES.
- SEC. 1 INDICA NUMERO DE SECCION O DETALLE.
- 3403 INDICA REFERENCIA DEL PLANO DE LOCALIZACION.
- INDICA REFERENCIA DE ALZADOS GENERALES.
- 00000 INDICA NUMERO DE SECCION O DETALLE.
- 00000 INDICA REFERENCIA DEL PLANO DE LOCALIZACION.
- INDICA REFERENCIA DE ALZADOS GENERALES.
- 00000 INDICA NUMERO DE SECCION O DETALLE.
- 00000 INDICA REFERENCIA DEL PLANO DE LOCALIZACION.
- INDICA PENDIENTE.
- 2030 INDICA CLAVE DE ESPACIO.
- 0000 [2.15] INDICA ALTURA PARA CERRAMIENTO.
- INDICA ALTURA DE VAND.
- INDICA ALTURA DE ARRANQUE.
- INDICA REFERENCIA DE DETALLES.
- DET. 10 INDICA NUMERO DE DETALLE.
- 3301 INDICA REFERENCIA DEL PLANO DE LOCALIZACION.
- 10 INDICA ACCESORIO EN DETALLES DE BAÑOS O DETALLES GENERALES.

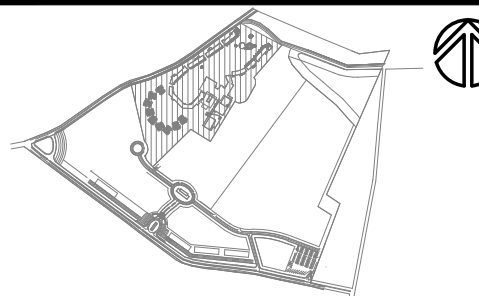

PROYECTO



Walter Oquendo, Raúl, Ríos del Pozo, St. Domingo, República Dominicana, 000 000 000

CONTIENE

HABITACIONES
PLANTAS TIPO

Aprobado para Construcción

ARG: LINA M. PENA GSM INVESTISSEMENTS DOMINICANA SRL
CDM 18063 CLIENTE:

Escala 1:50

0 0.5 1 2.5 4m

Dibujo PM Etapa


Revisión No. Proyecto

Aprobado Archivo A-159-A.DWG

Aprobado Cliente Clave Rev.

Fecha de emisión 16/08/03 0118 A-159-A 01

Este plano fue hecho para el día y uso especificado y no puede aplicarse a otro proyecto sin la autorización expresa del autor. La reproducción o utilización para otros proyectos sin la autorización expresa del autor es estrictamente prohibida. Copyright 2002 GSM y Asociados.

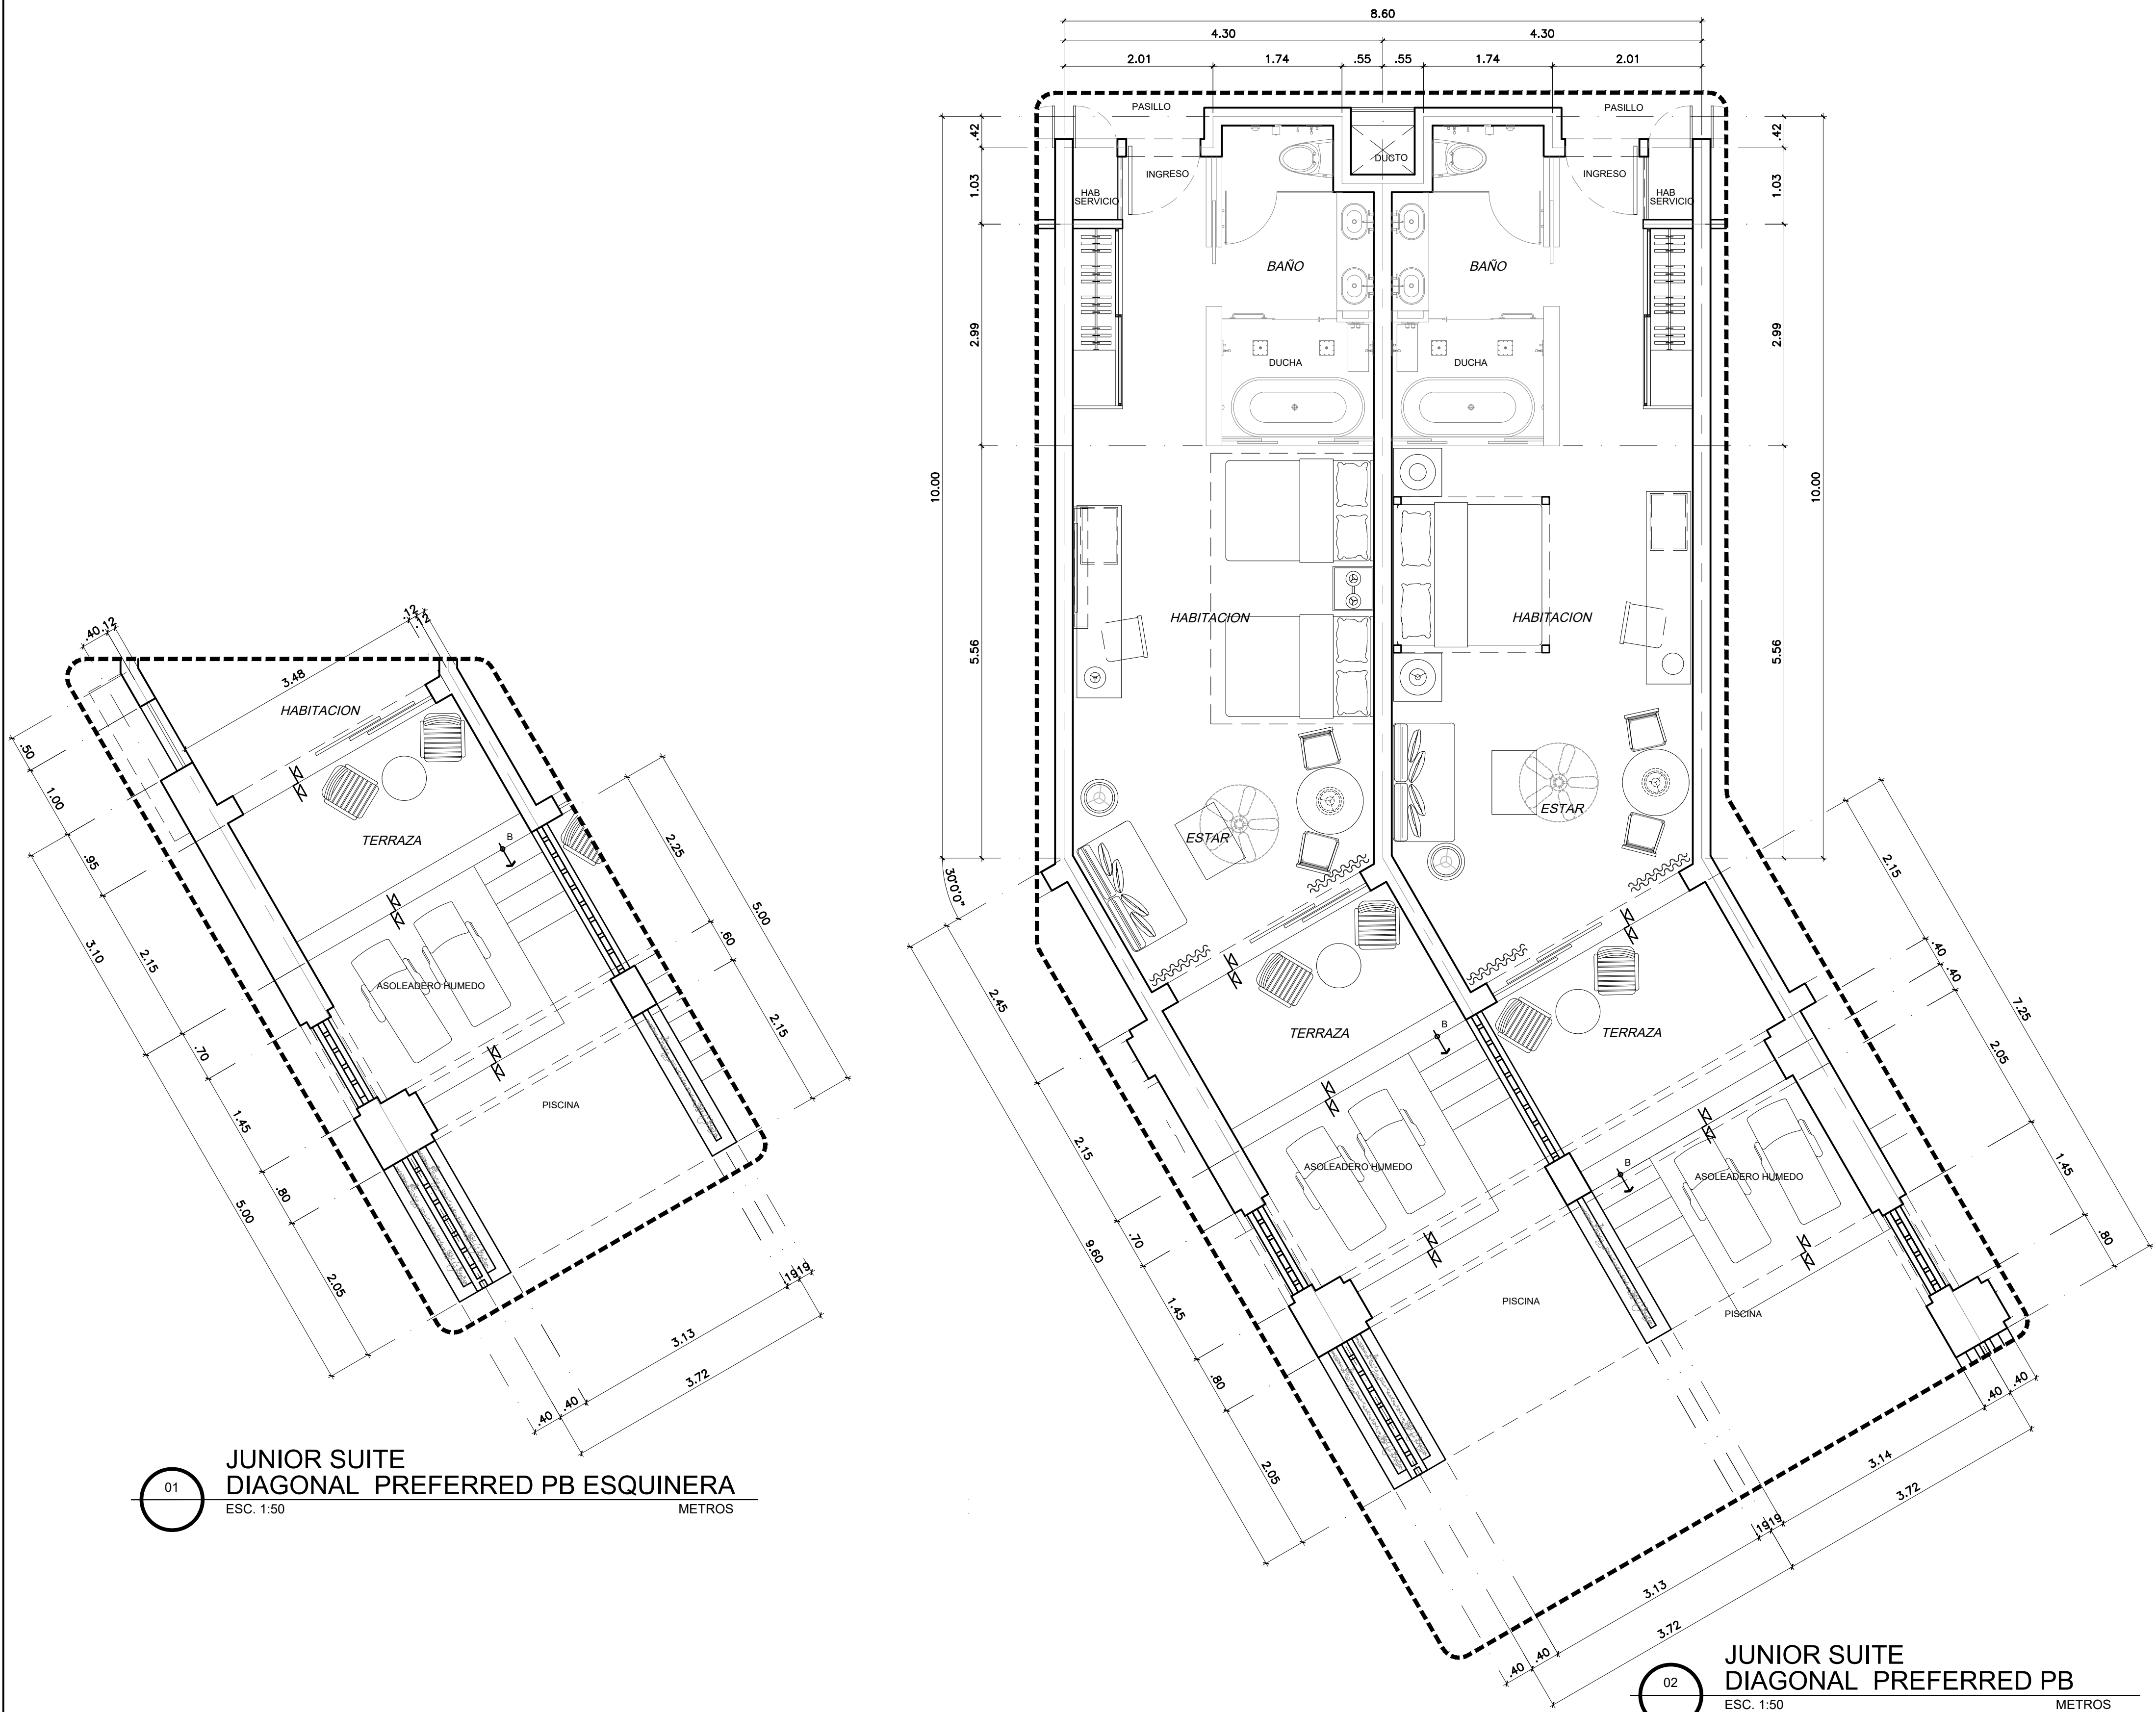

01 JUNIOR SUITE
DIAGONAL PREFERRED PB ESQUINERA
ESC. 1:50 METROS

02 JUNIOR SUITE
DIAGONAL PREFERRED PB
ESC. 1:50 METROS

03 JUNIOR SUITE
DIAGONAL PREFERRED PB ESQUINERA B
ESC. 1:50 METROS



Registro de Modificaciones


No.	FECHA	CONCEPTO
01	12/DIC/17	PARA APROBACION
02	21/MAR/17	PARA APROBACION
03	13/JUN/18	PARA APROBACION
04	04/JUN/18	PARA APROBACION
05	04/FEB/19	PARA APROBACION
06	15/MAR/19	PARA APROBACION
07	12/ENE/21	PARA APROBACION

NORTE

NOTAS

Simbología:

- INDICA ACOTACION EN METROS.
- NOMENCLATURA DE EJES
- ACOTACION ACUMULADA
- ACOTACION A EJES
- ACOTACION GENERAL
- INDICA NIVELES EN PLANTAS ARQUITECTONICAS.
- INDICA NIVELES EN ELEVACIONES Y SECCIONES.
- N.P.T. INDICA NIVEL DE PISO TERMINADO.
- N.L.B.L. INDICA NIVEL DE LECHO BAJO DE LOSA.
- N.P. INDICA NIVEL DE PRETIL.
- N.A. INDICA NIVEL DE AGUA.
- N.F. INDICA NIVEL DE FONDO.
- N. INDICA NIVEL GENERAL.
- CAMBIO DE NIVEL EN PISO.
- CAMBIO DE NIVEL EN PLAFOND.
- CAMBIO DE ACABADO EN PISO.
- CAMBIO DE ACABADO EN MURO.
- INDICA INICIO DE DESPIECE.
- INDICA REFERENCIA DE SECCIONES GENERALES.
- INDICA NUMERO DE SECCION O DETALLE.
- INDICA REFERENCIA DEL PLANO DE LOCALIZACION.
- INDICA REFERENCIA DE SECCIONES POR FACHADA.
- INDICA NUMERO DE SECCION O DETALLE.
- INDICA REFERENCIA DEL PLANO DE LOCALIZACION.
- INDICA REFERENCIA DE SECCIONES POR FACHADA INTERIORES.
- INDICA NUMERO DE SECCION O DETALLE.
- INDICA REFERENCIA DEL PLANO DE LOCALIZACION.
- INDICA REFERENCIA DE ALZADOS GENERALES.
- INDICA NUMERO DE SECCION O DETALLE.
- INDICA REFERENCIA DEL PLANO DE LOCALIZACION.
- INDICA REFERENCIA DE ALZADOS GENERALES.
- INDICA NUMERO DE SECCION O DETALLE.
- INDICA REFERENCIA DEL PLANO DE LOCALIZACION.
- INDICA PENDIENTE.
- INDICA CLAVE DE ESPACIO.
- INDICA ALTURA PARA CERRAMIENTO.
- INDICA ALTURA DE VANO.
- INDICA ALTURA DE ARRANQUE.
- INDICA REFERENCIA DE DETALLES.
- INDICA NUMERO DE DETALLE.
- INDICA REFERENCIA DEL PLANO DE LOCALIZACION.
- INDICA ACCESORIO EN DETALLES DE BAÑOS O DETALLES GENERALES.

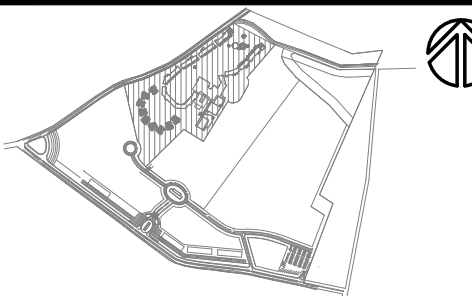

PROYECTO



Walter Quirós Ruiz, Rm 041 Pto. 25, Avenida Pto. 25, Santo Domingo, República Dominicana 00909

CONTIENE

HABITACIONES
PLANTAS TIPO

Aprobado para Construcción

ARG: LINA M. PENA GSM INVESTMENTS DOMINICANA S.R.L.
CODM 18063 CLIENTE:

Escala: 1:50

0 0.5 1 2.5 4m


Dibujo PM Etapa

Revisión No. Proyecto


Aprobado Archivo A-161-A.DWG

Aprobado Cliente Clave Rev.


Fecha de emisión 16/08/03 018 A-161-A 01

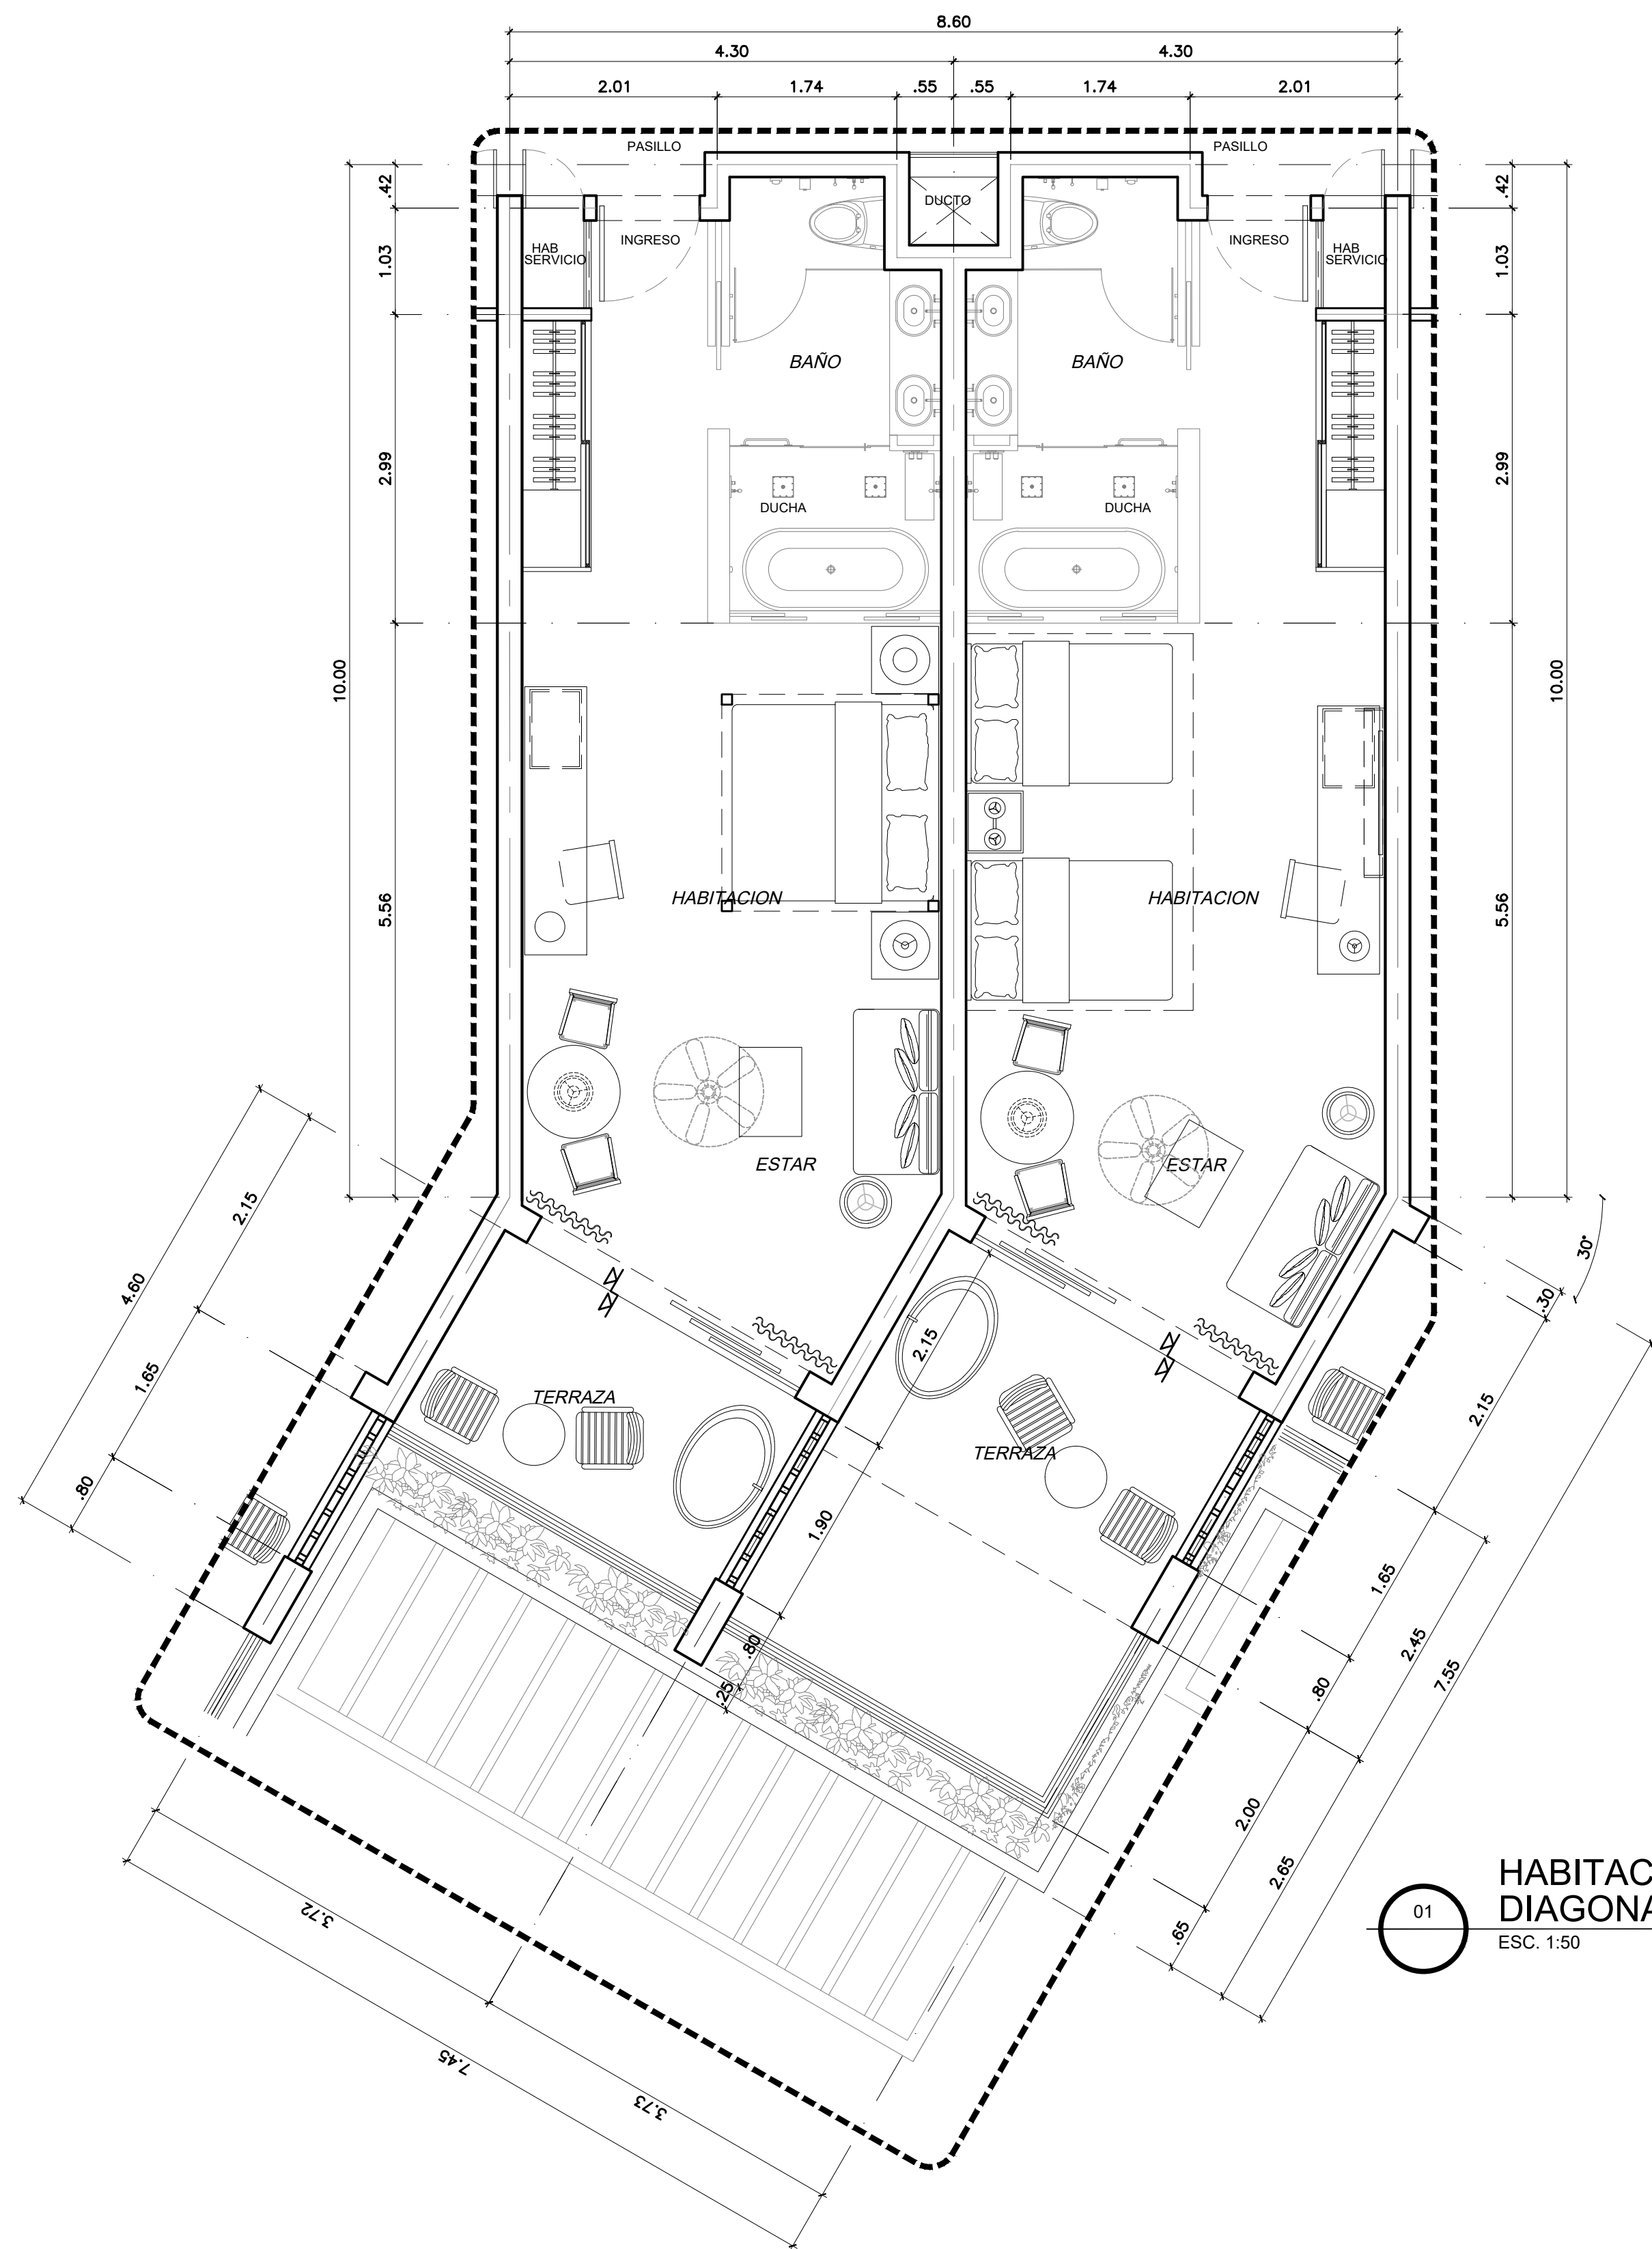

HABITACION JUNIOR SUITE
DIAGONAL PREFERRED N1
ESC. 1:50 METROS

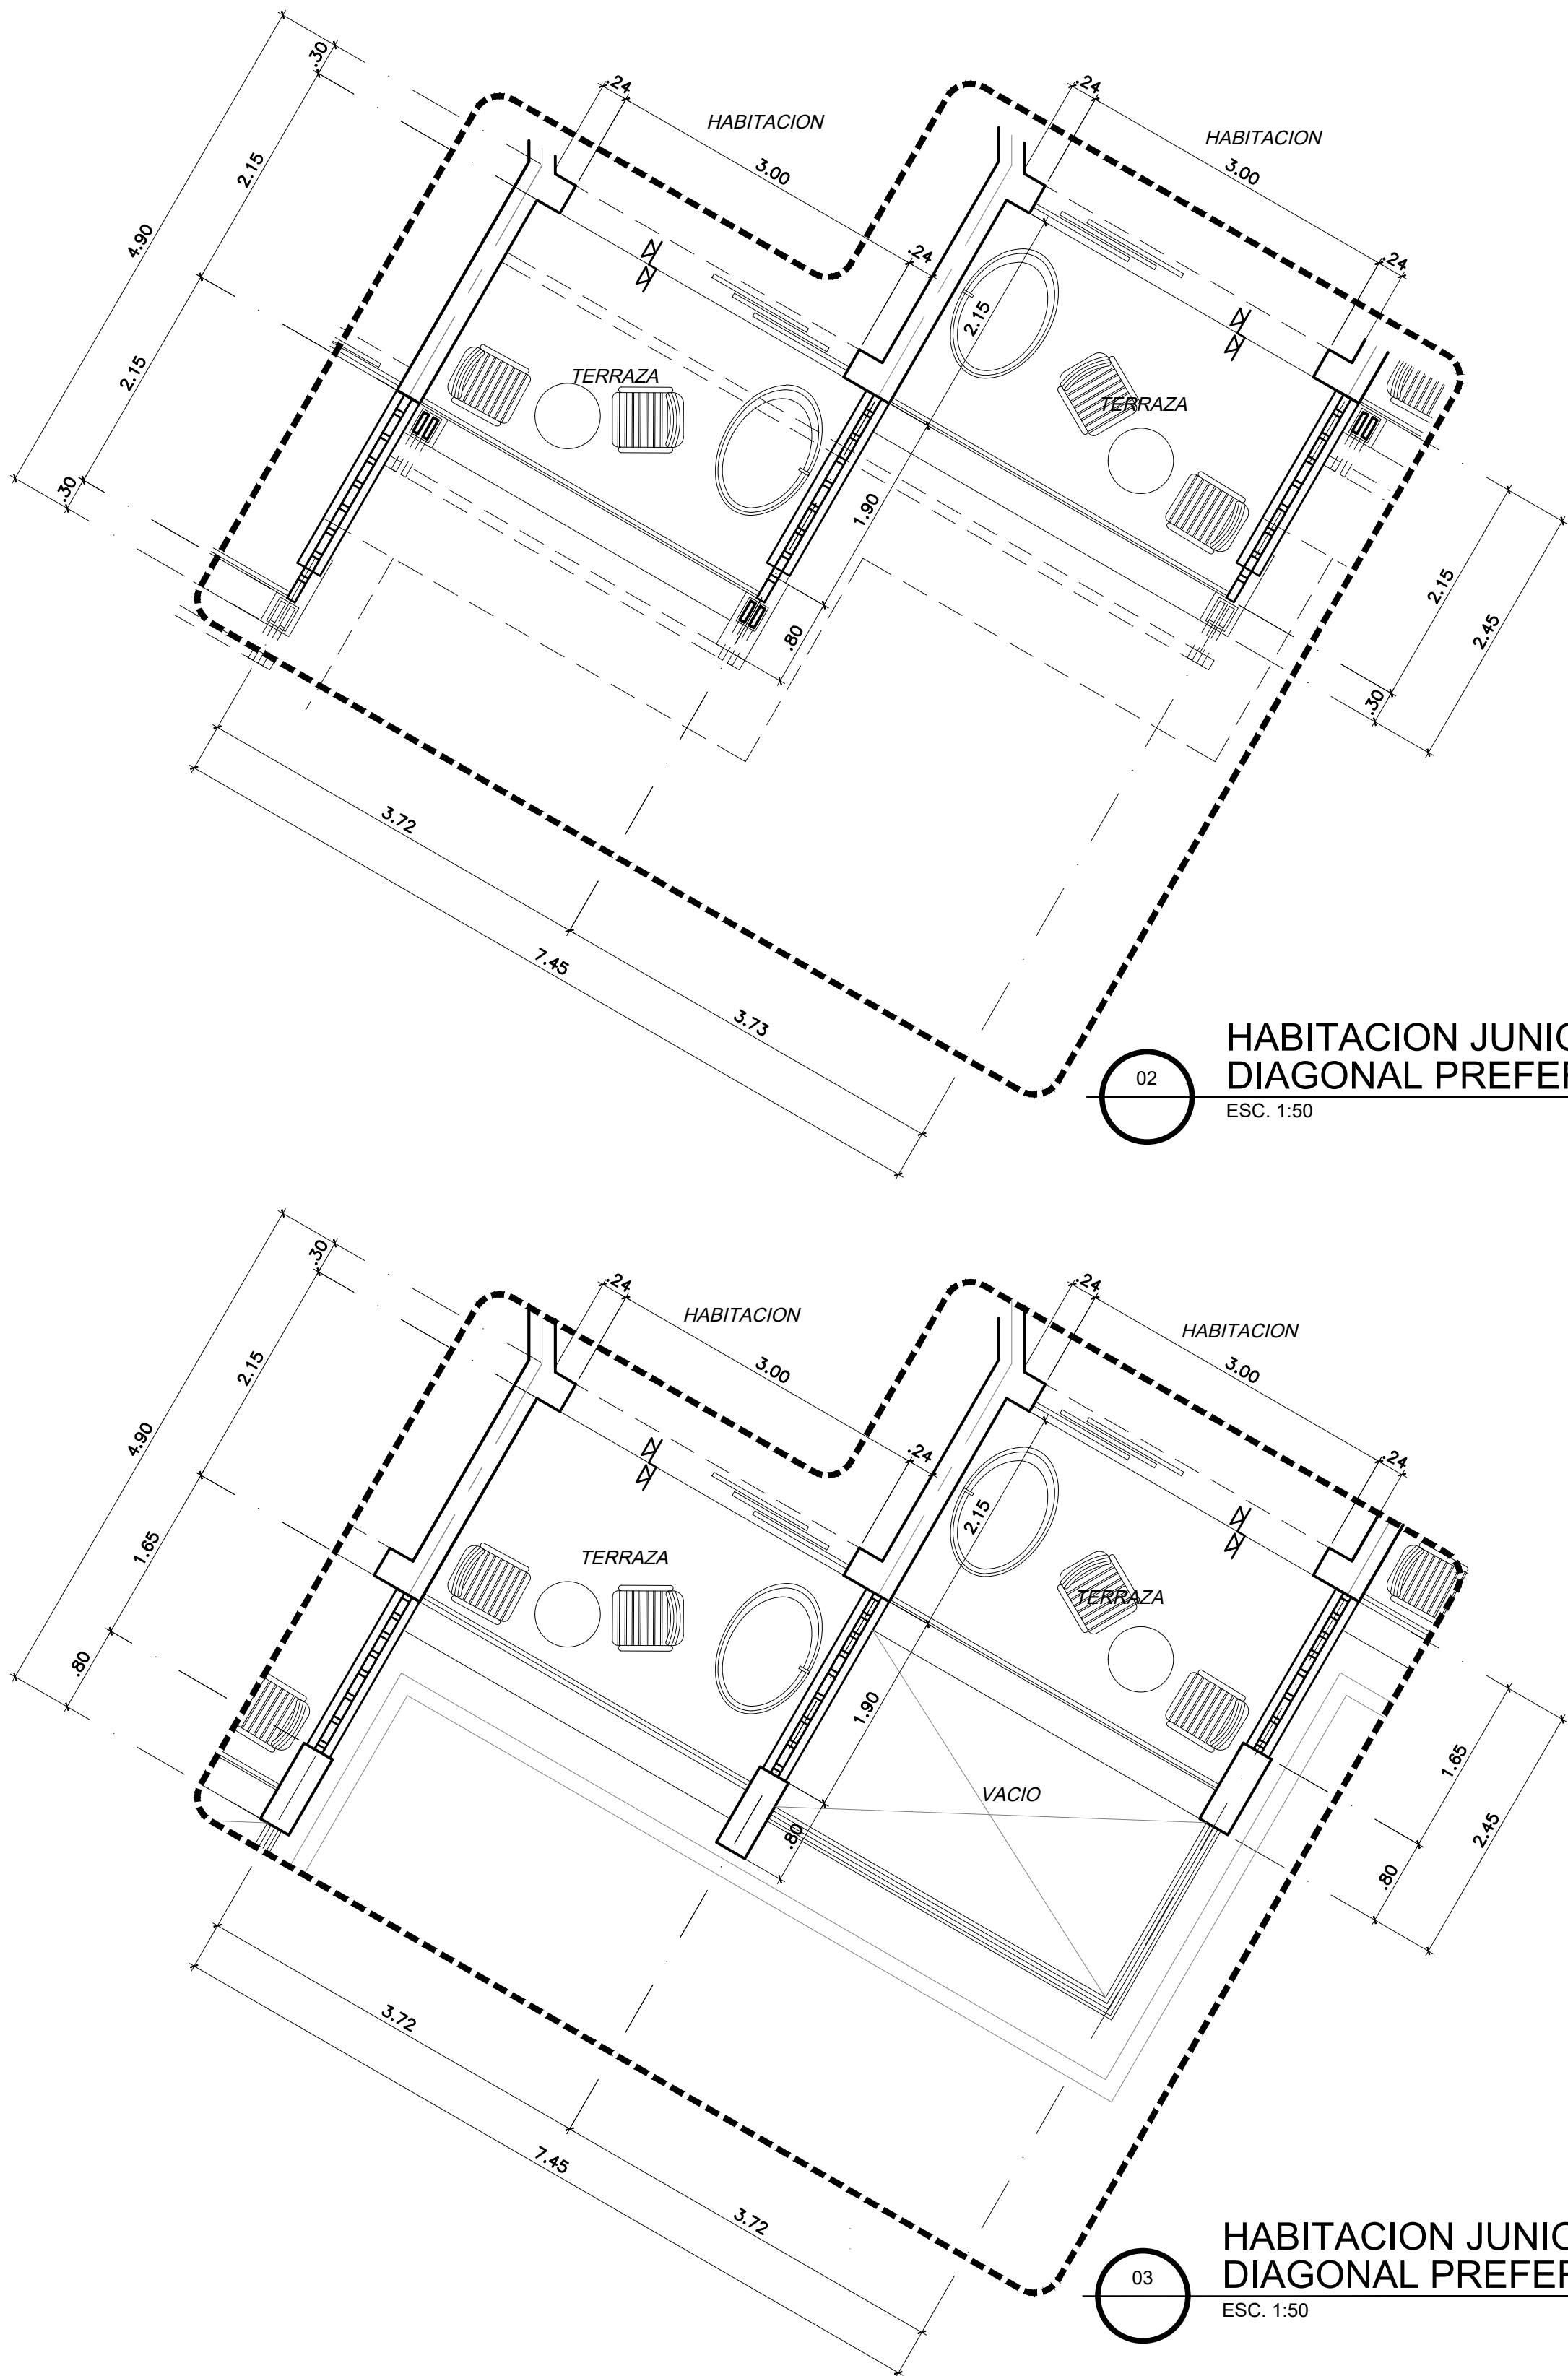

HABITACION JUNIOR SUITE
DIAGONAL PREFERRED N2
ESC. 1:50 METROS

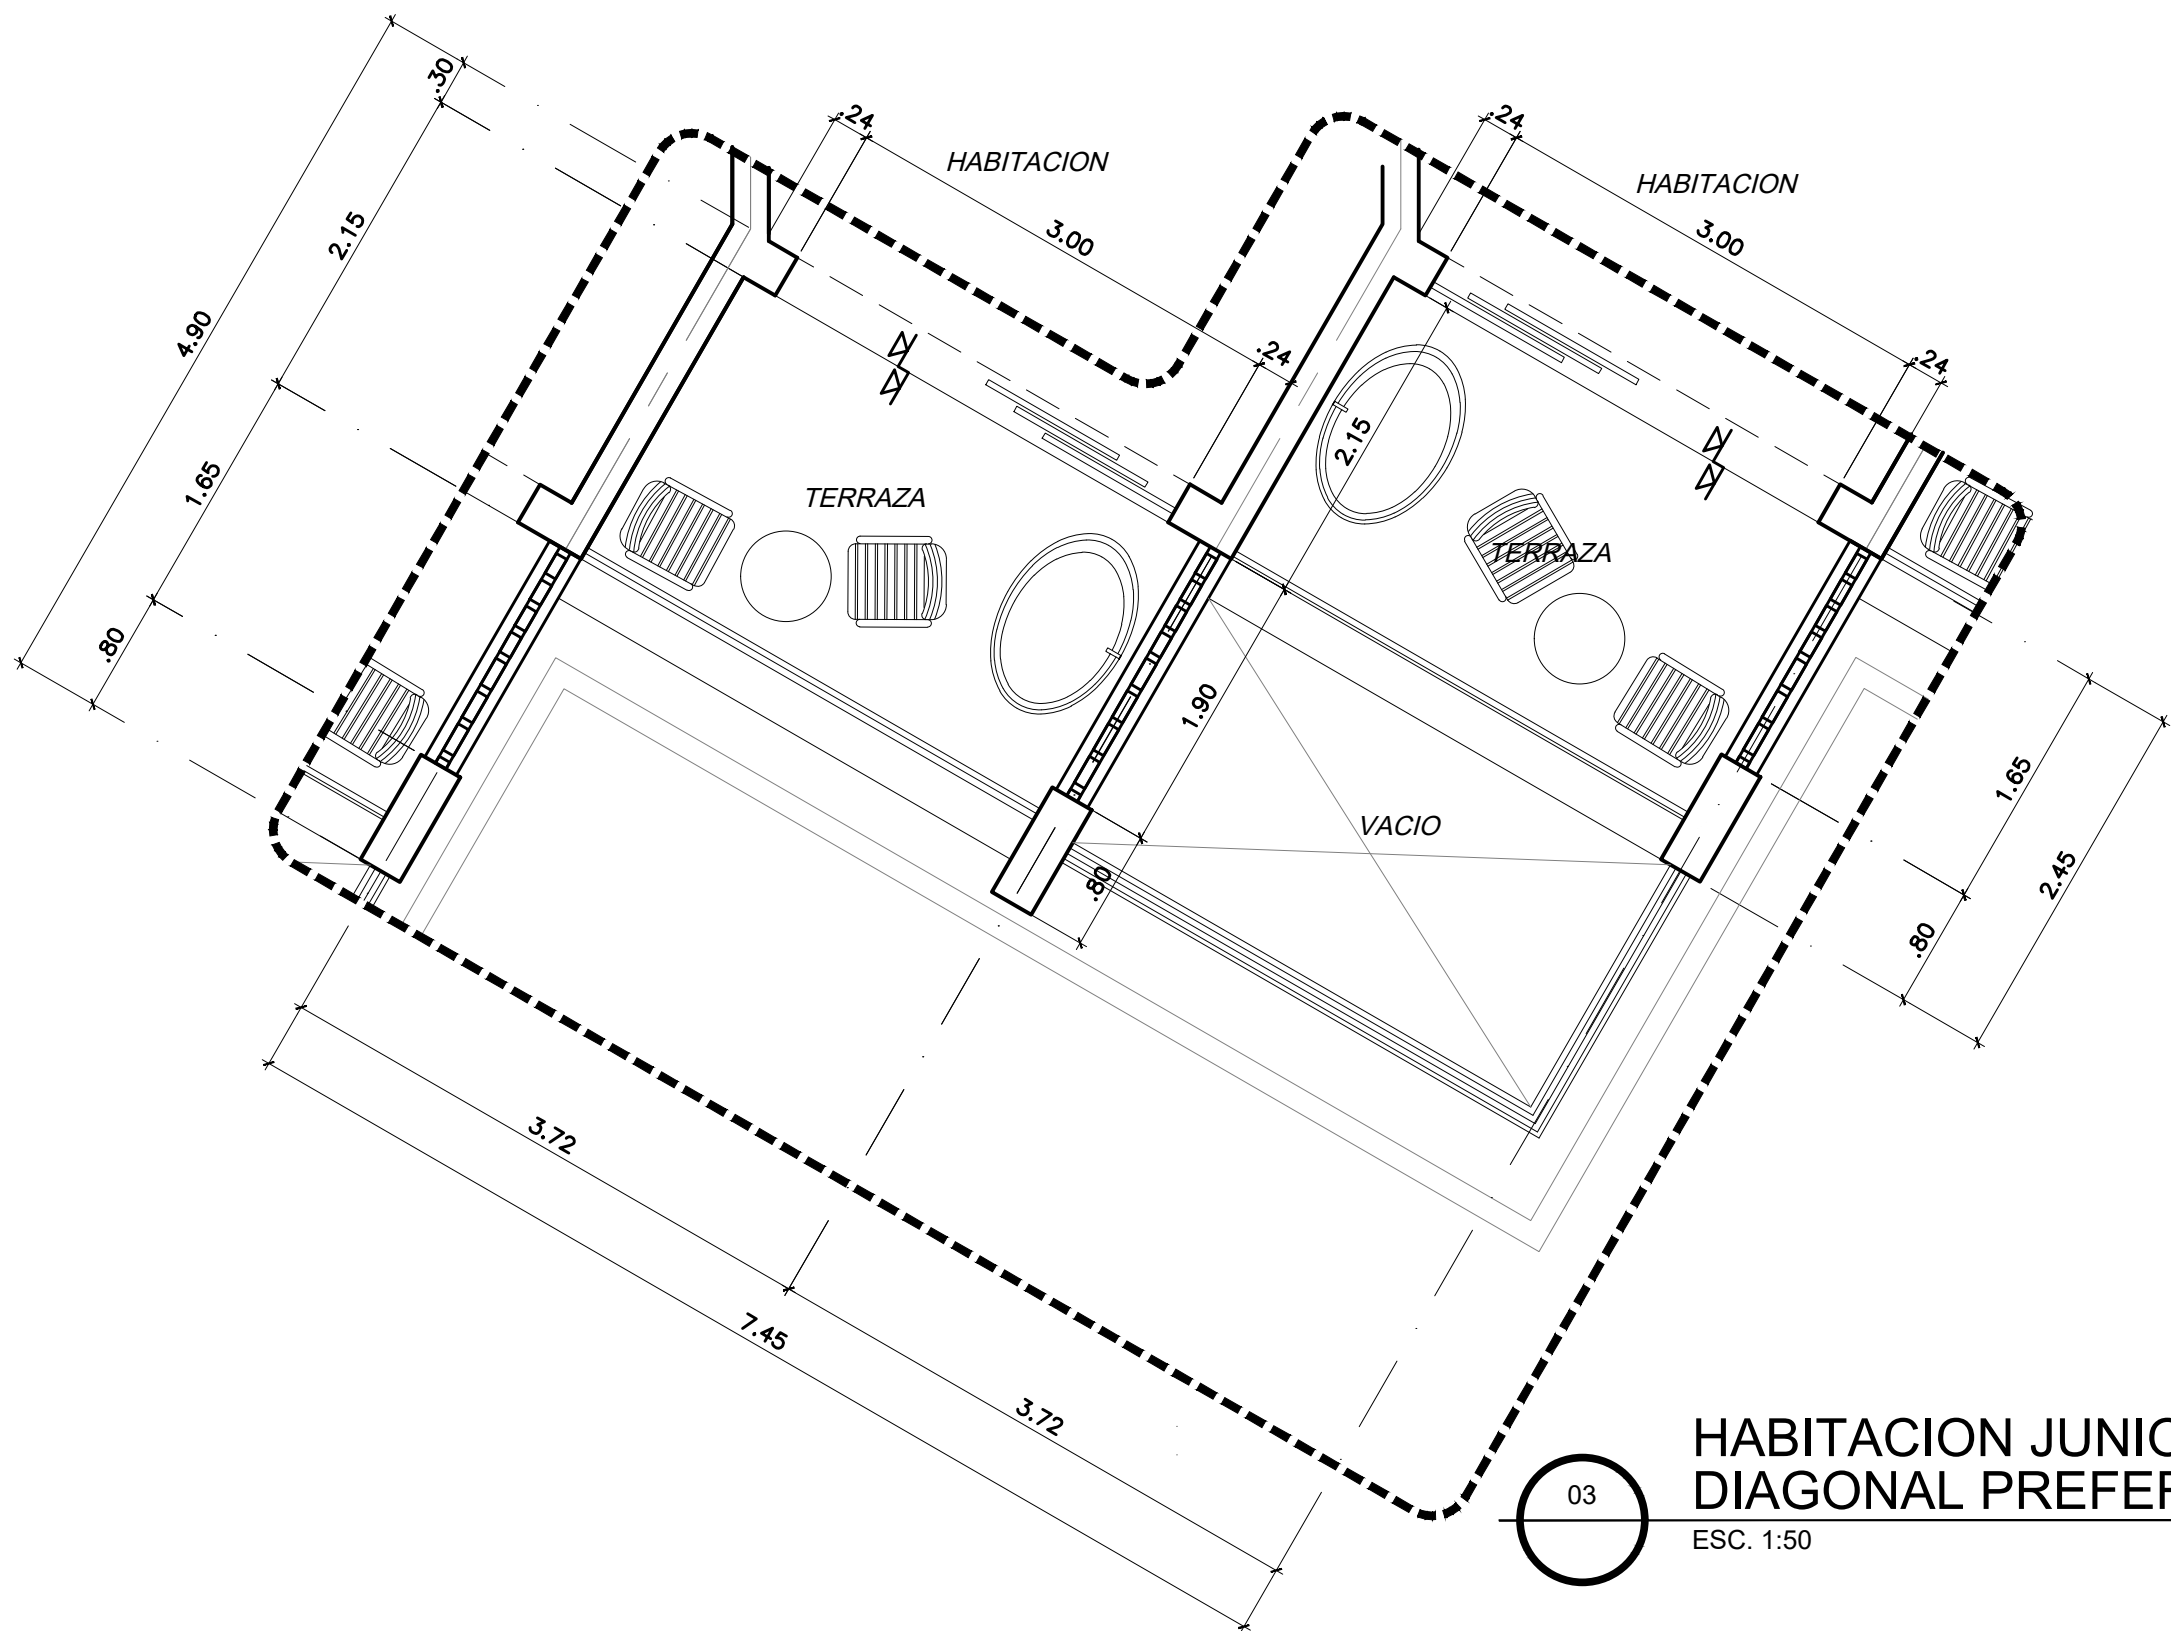

HABITACION JUNIOR SUITE
DIAGONAL PREFERRED N3
ESC. 1:50 METROS

Registro de Modificaciones


No.	FECHA	CONCEPTO
01	12/DIC/17	PARA APROBACION
02	21/MAR/17	PARA APROBACION
03	13/JUN/18	PARA APROBACION
04	04/DIC/18	PARA APROBACION
05	04/FEB/19	PARA APROBACION
06	15/MAR/19	PARA APROBACION
07	12/ENE/21	PARA APROBACION

NORTE

NOTAS

Simbología:

- INDICA ACOTACION EN METROS.
- NOMENCLATURA DE EYES
- ACOTACION ACUMULADA
- ACOTACION A EYES
- ACOTACION GENERAL
- INDICA NIVELES EN PLANTAS ARQUITECTONICAS.
- INDICA NIVELES EN ELEVACIONES Y SECCIONES:
- N.P.T. INDICA NIVEL DE PISO TERMINADO.
- N.L.B.L. INDICA NIVEL DE LECHO BAJO DE LOSA.
- N.P. INDICA NIVEL DE PRETIL.
- N.A. INDICA NIVEL DE AGUA.
- N.F. INDICA NIVEL DE FONDO.
- N. INDICA NIVEL GENERAL.
- CAMBIO DE NIVEL EN PISO.
- CAMBIO DE NIVEL EN PLAFOND.
- CAMBIO DE ACABADO EN PISO.
- CAMBIO DE ACABADO EN MURO.
- INDICA INICIO DE DESPIECE.
- INDICA REFERENCIA DE SECCIONES GENERALES.
- INDICA NUMERO DE SECCION O DETALLE.
- INDICA REFERENCIA DEL PLANO DE LOCALIZACION.
- INDICA REFERENCIA DE SECCIONES POR FACHADA.
- INDICA NUMERO DE SECCION O DETALLE.
- INDICA REFERENCIA DEL PLANO DE LOCALIZACION.
- INDICA REFERENCIA DE SECCIONES POR FACHADA INTERIORES.
- INDICA NUMERO DE SECCION O DETALLE.
- INDICA REFERENCIA DEL PLANO DE LOCALIZACION.
- INDICA REFERENCIA DE ALZADOS GENERALES.
- INDICA NUMERO DE SECCION O DETALLE.
- INDICA REFERENCIA DEL PLANO DE LOCALIZACION.
- INDICA REFERENCIA DE ALZADOS GENERALES.
- INDICA NUMERO DE SECCION O DETALLE.
- INDICA REFERENCIA DEL PLANO DE LOCALIZACION.
- INDICA PENDIENTE.
- INDICA CLAVE DE ESPACIO.
- INDICA ALTURA PARA CERRAMIENTO.
- INDICA ALTURA DE VANO.
- INDICA ALTURA DE ARRANQUE.
- INDICA REFERENCIA DE DETALLES.
- INDICA NUMERO DE DETALLE.
- INDICA REFERENCIA DEL PLANO DE LOCALIZACION.
- INDICA ACCESORIO EN DETALLES DE BAÑOS O DETALLES GENERALES.

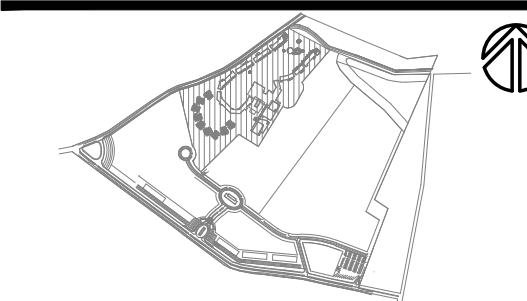

PROYECTO



Walter Quiroz Ruiz, Rm 161 Pto. St. Domingo, Santo Domingo, República Dominicana 809 001 000

CONTIENE

HABITACIONES
PLANTAS TIPO

Aprobado para Construcción

ARG: LINA M. PENA GSM INVESTMENTS DOMINICANA S.R.L.
CODM 18063 CLIENTE:

Escala 1:50

0 0.5 1 2.5 4m

Dibujo PM Etapa


Revisión No. Proyecto

Aprobado Archivo A-162-A.DWG


Aprobado Cliente Clave Rev.

Fecha de emisión 16/08/03 018 A-162-A 01


Este plano fue hecho para el día y uso especificado y no puede aplicarse a otro proyecto sin la autorización expresa del autor. La reproducción o utilización para otro propósito no es autorizada y pueden ser sancionada la ley. © Copyright 2002 GSM y Asociados.

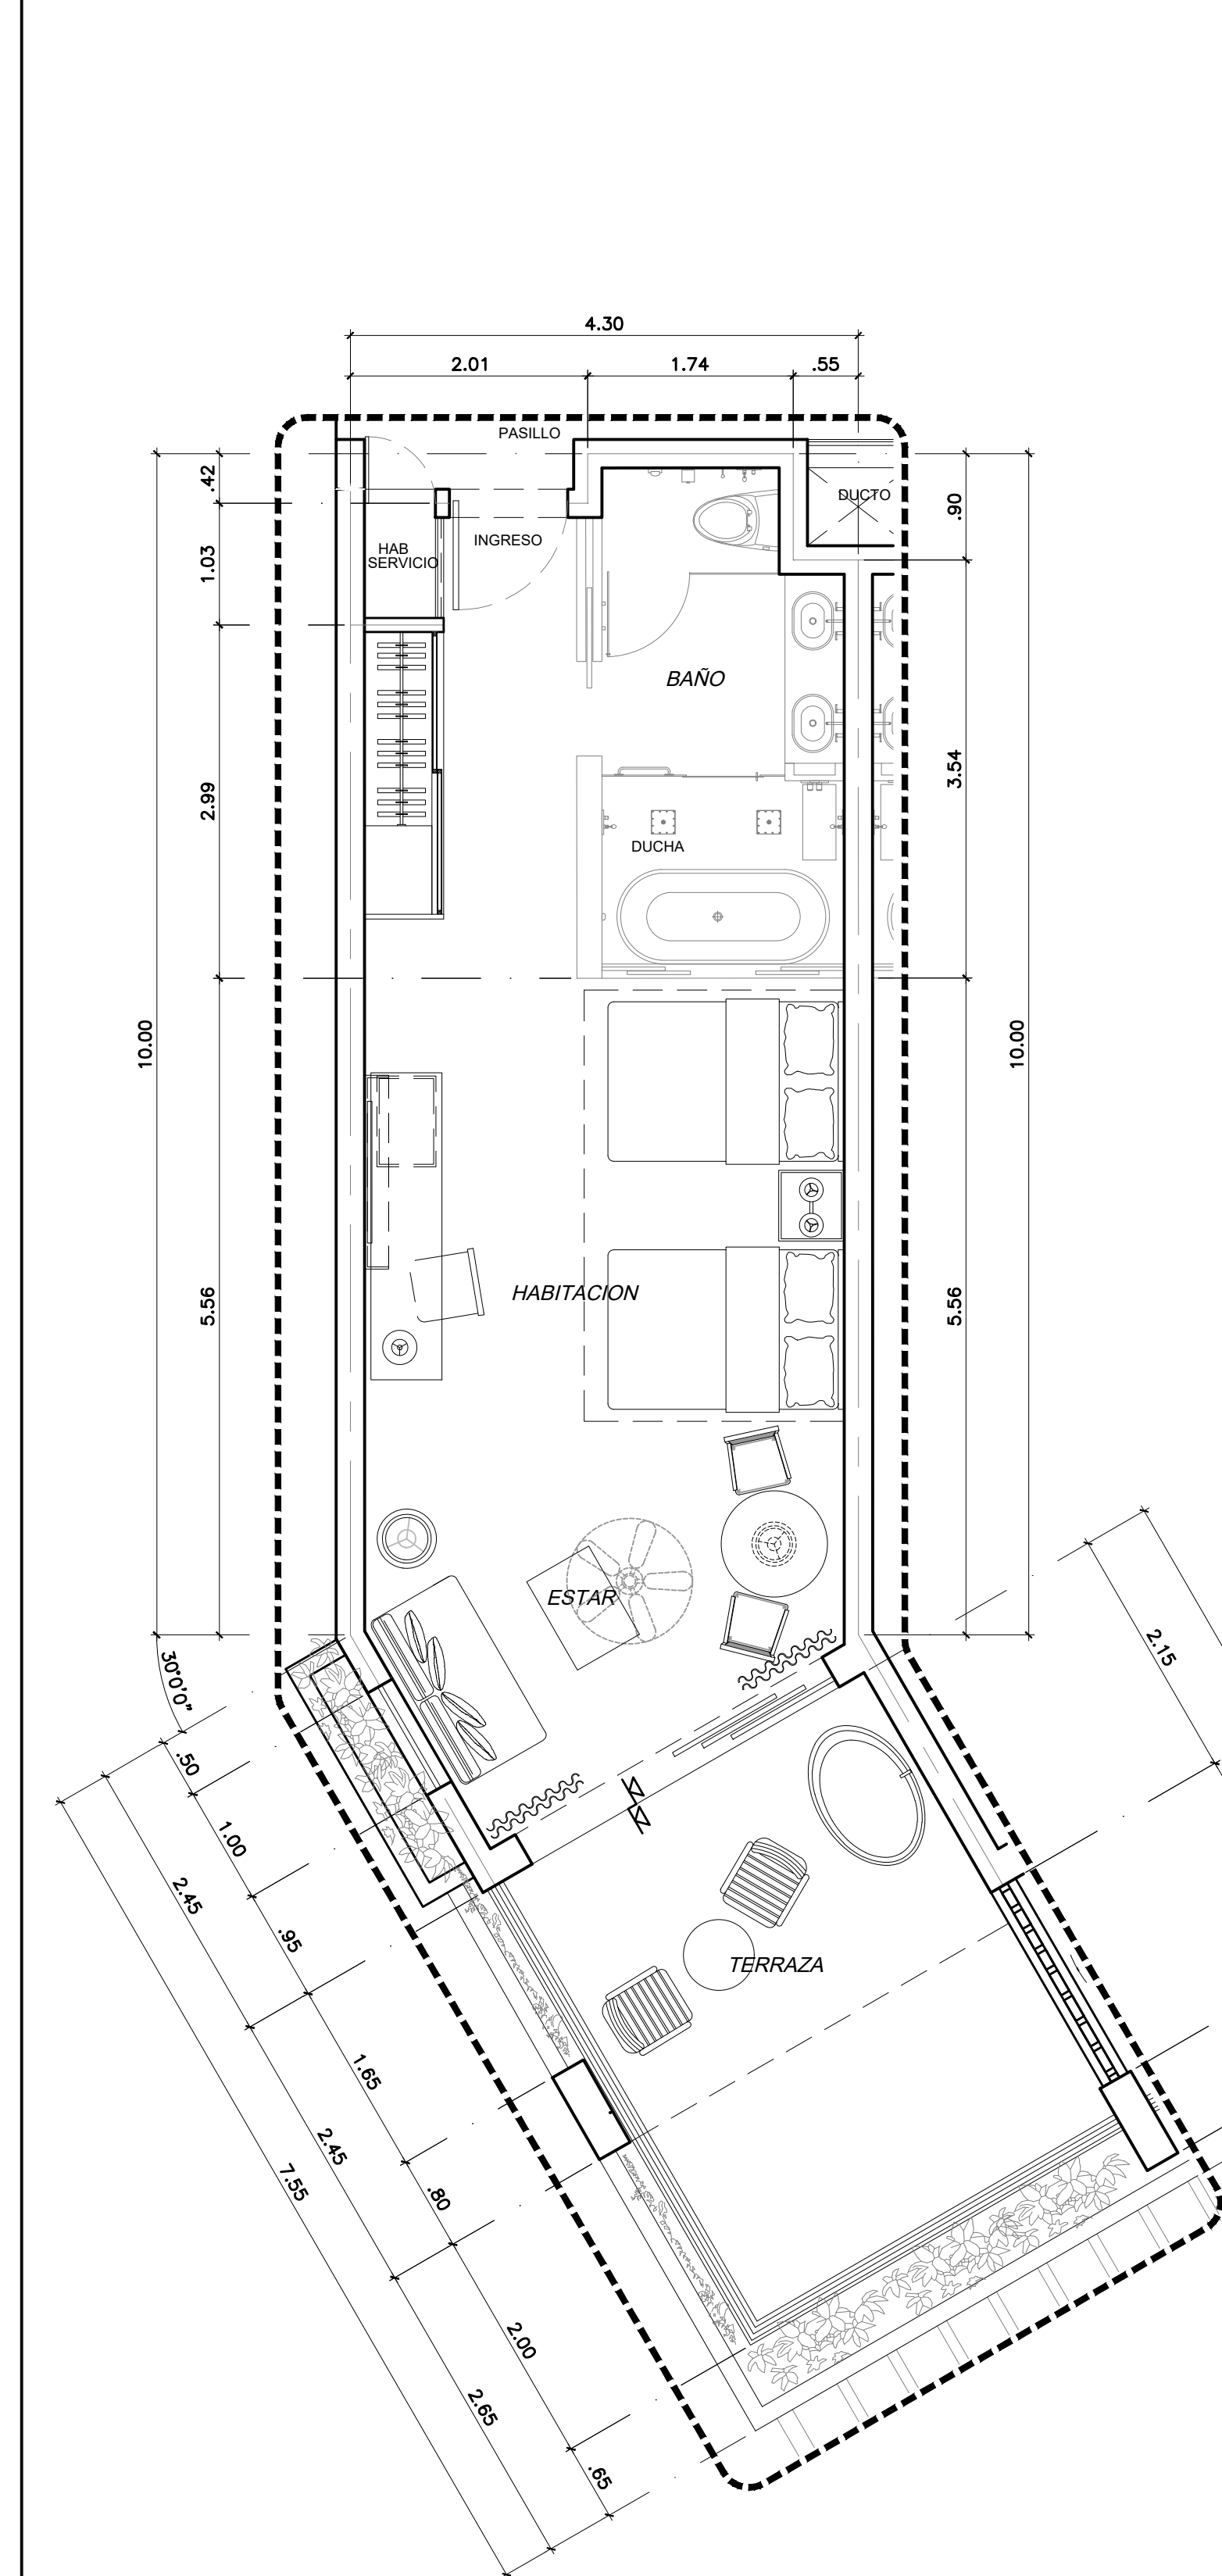


HABITACION JUNIOR SUITE
DIAGONAL PREFERRED ESQ. N1
ESC. 1:50 METROS

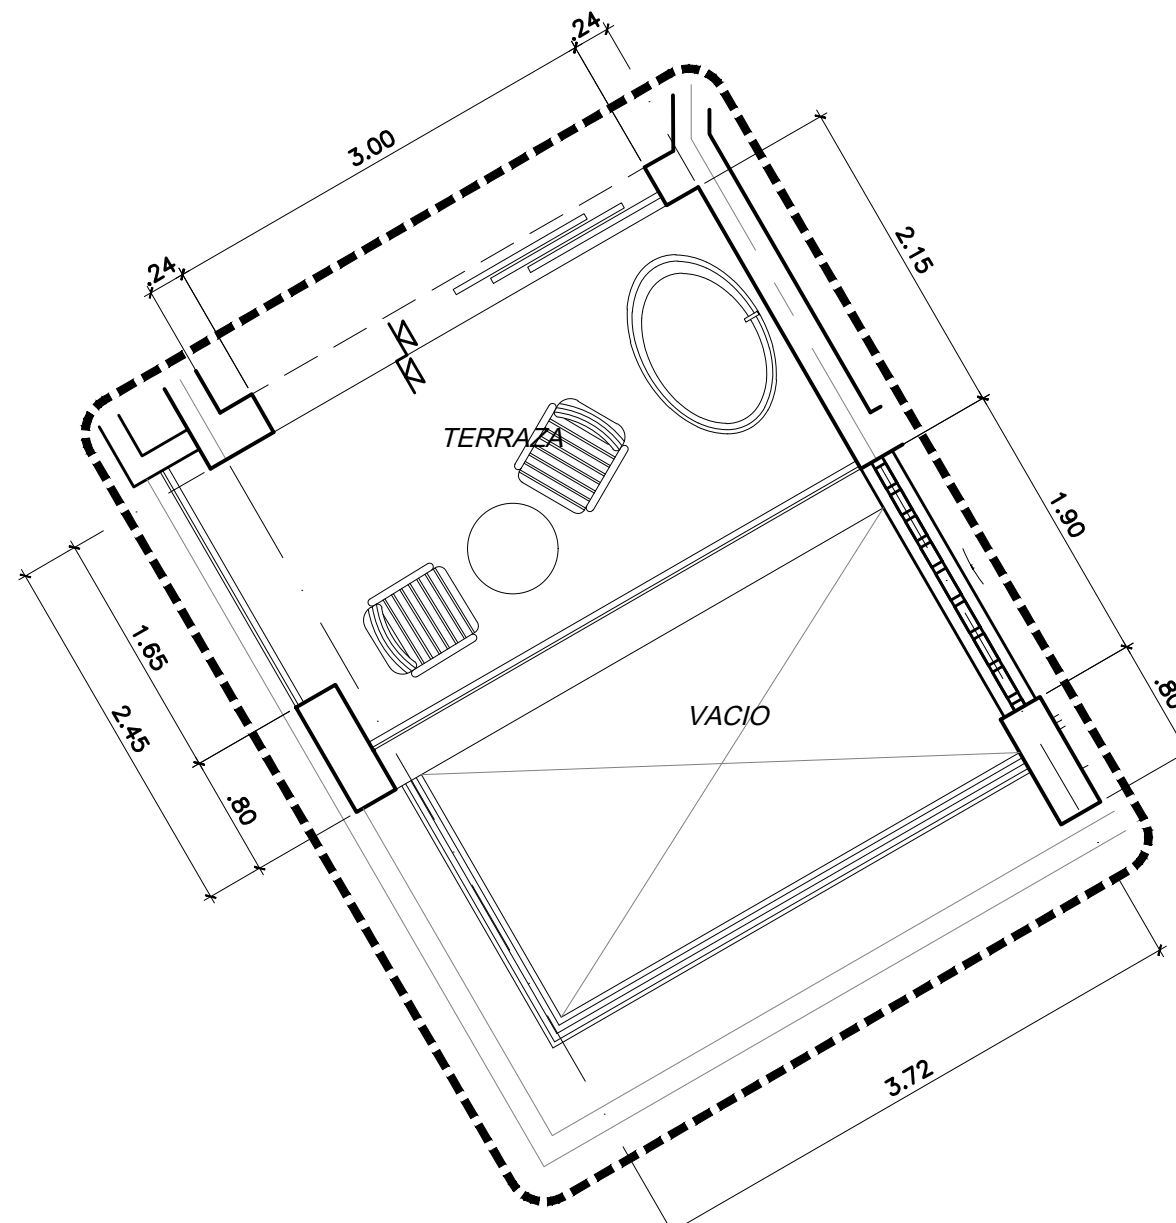


HABITACION JUNIOR SUITE
DIAGONAL PREFERRED ESQ. N2
ESC. 1:50 METROS

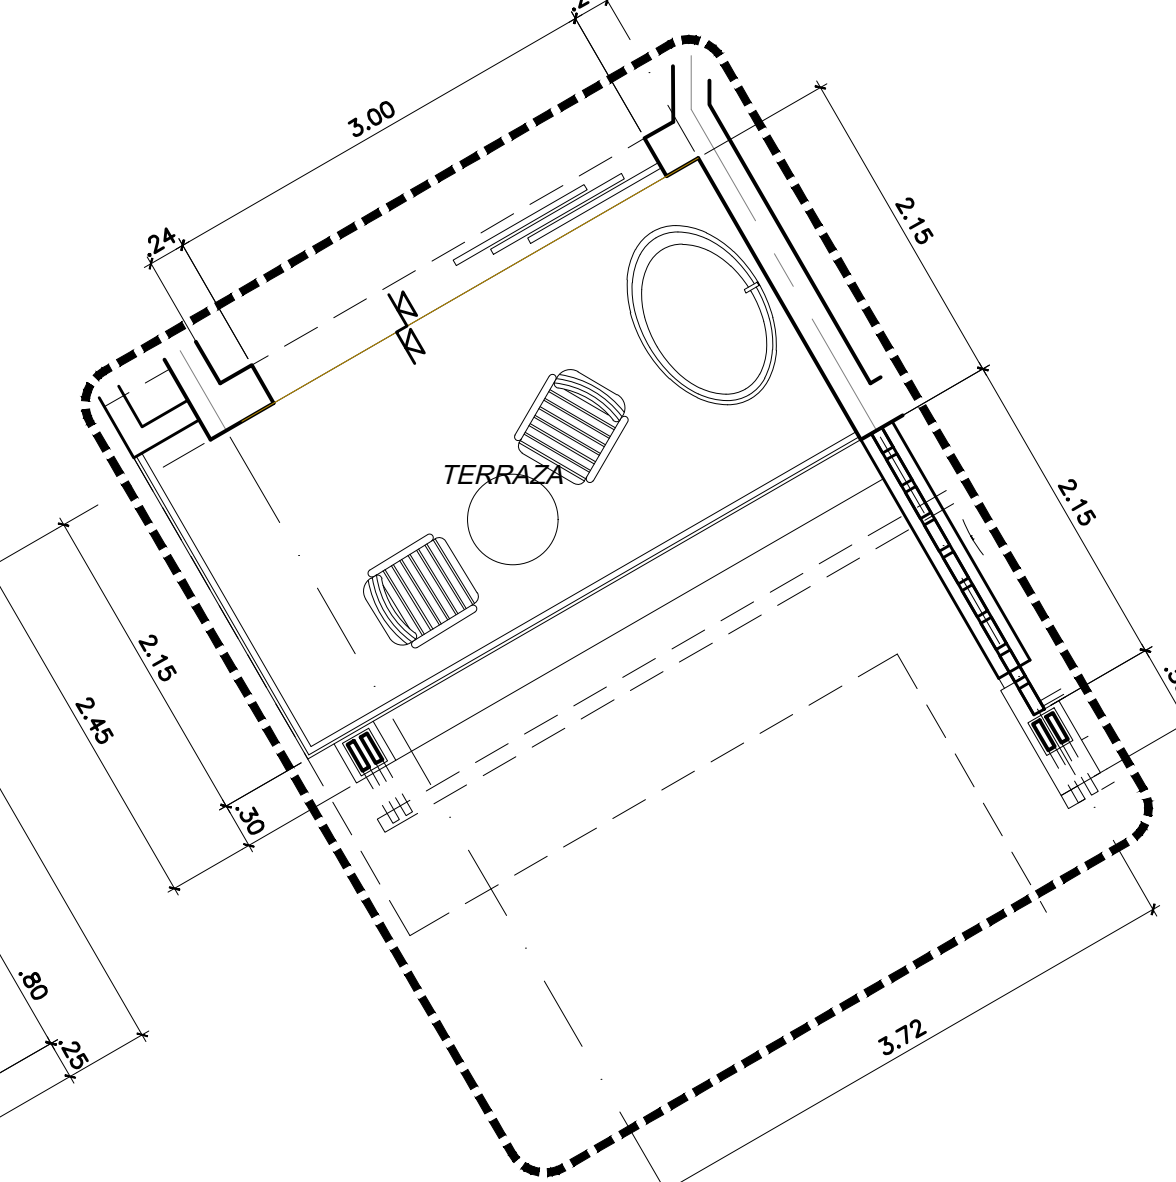


HABITACION JUNIOR SUITE
DIAGONAL PREFERRED ESQ. N3
ESC. 1:50 METROS

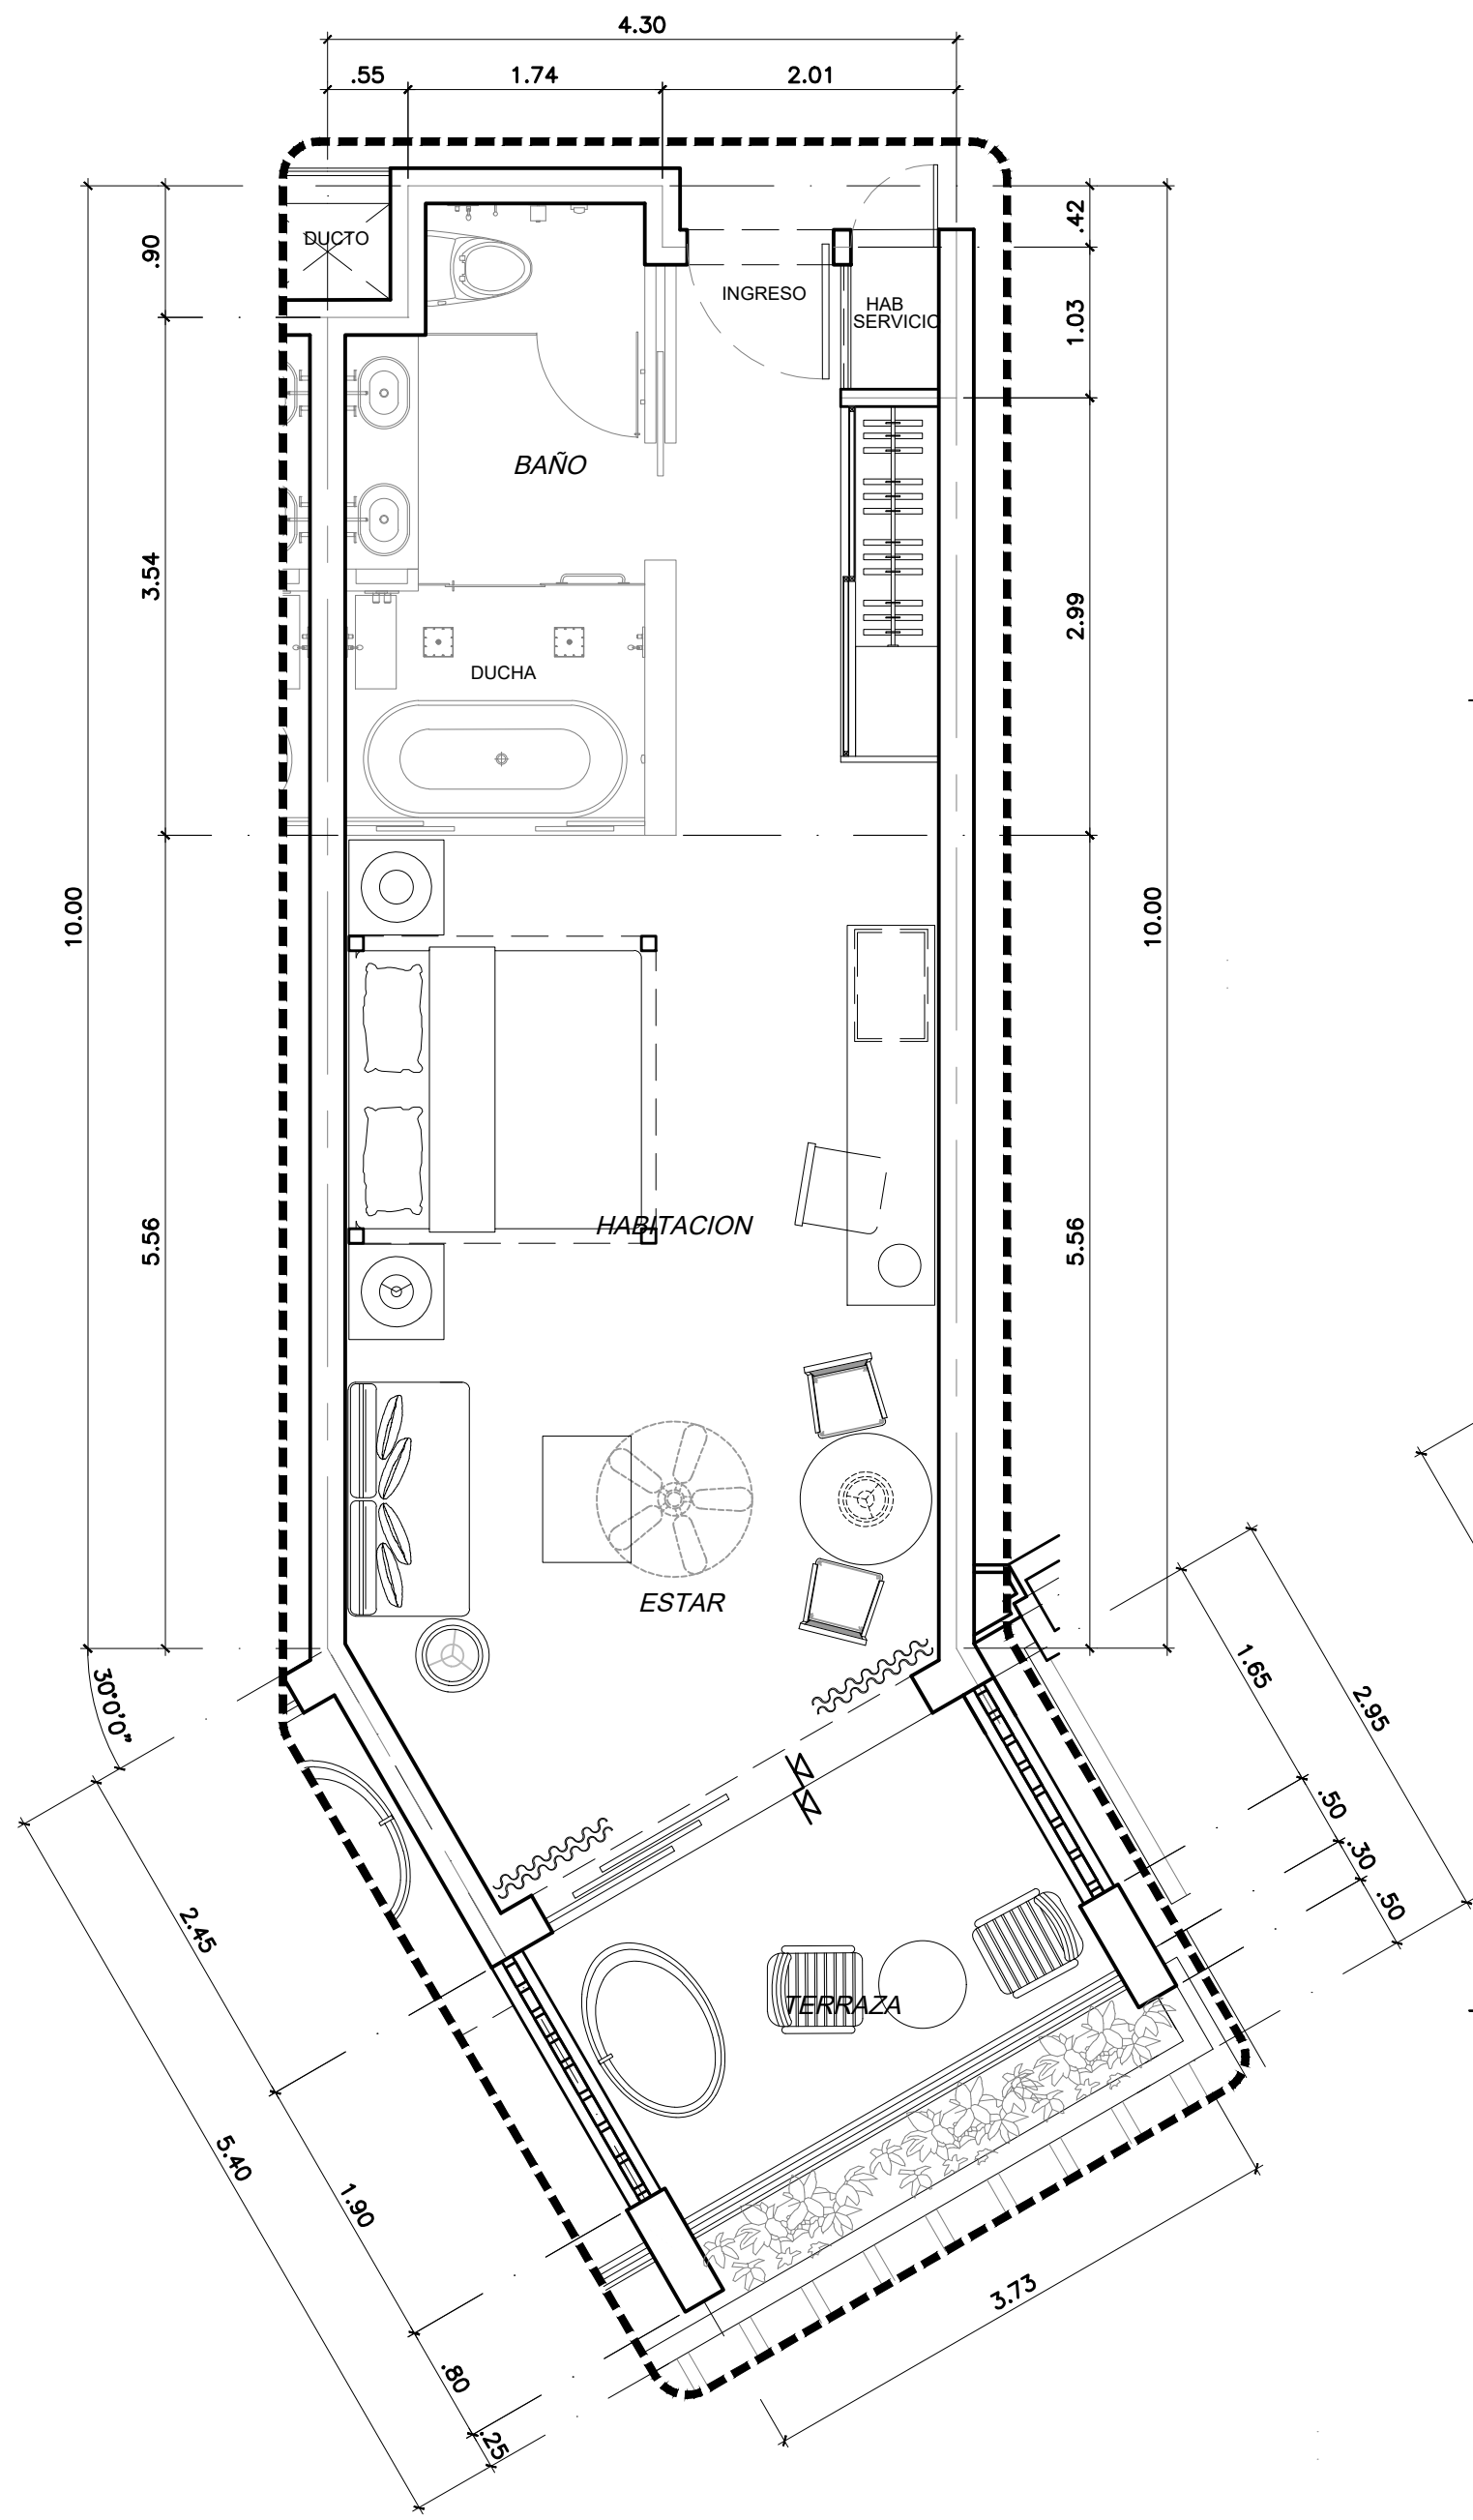

HABITACION JUNIOR SUITE
DIAGONAL PREFERRED ESQ. "B" N1
ESC. 1:50 METROS

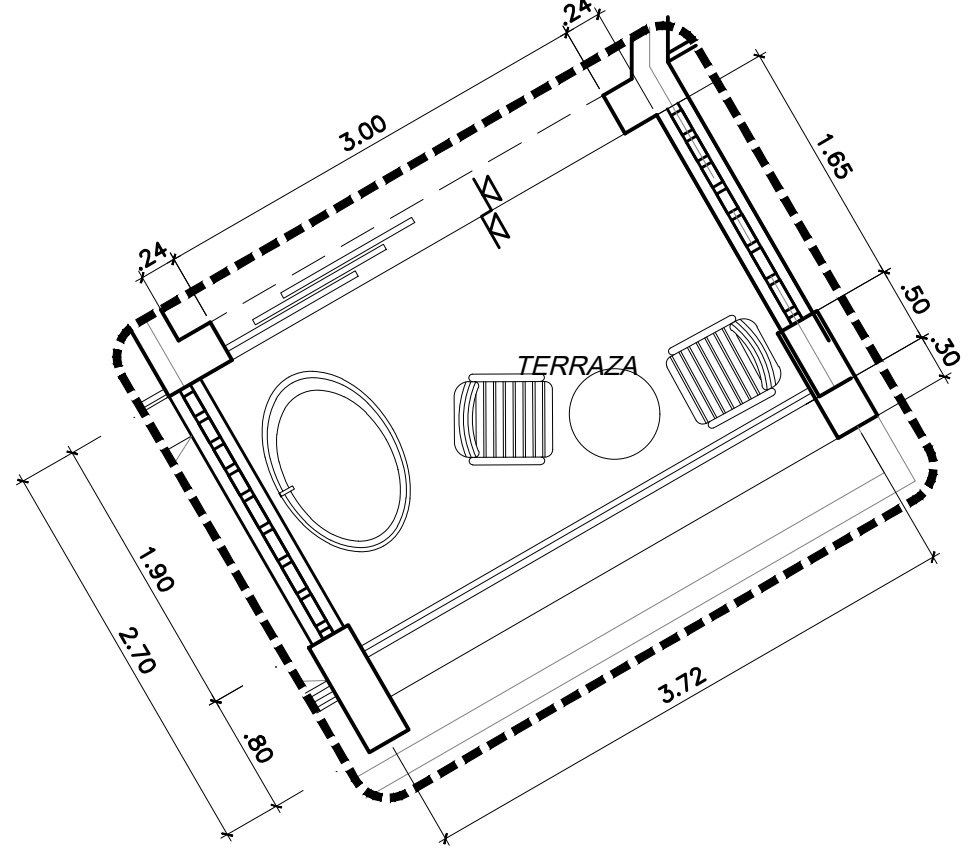

HABITACION JUNIOR SUITE
DIAGONAL PREFERRED ESQ. "B" N2
ESC. 1:50 METROS

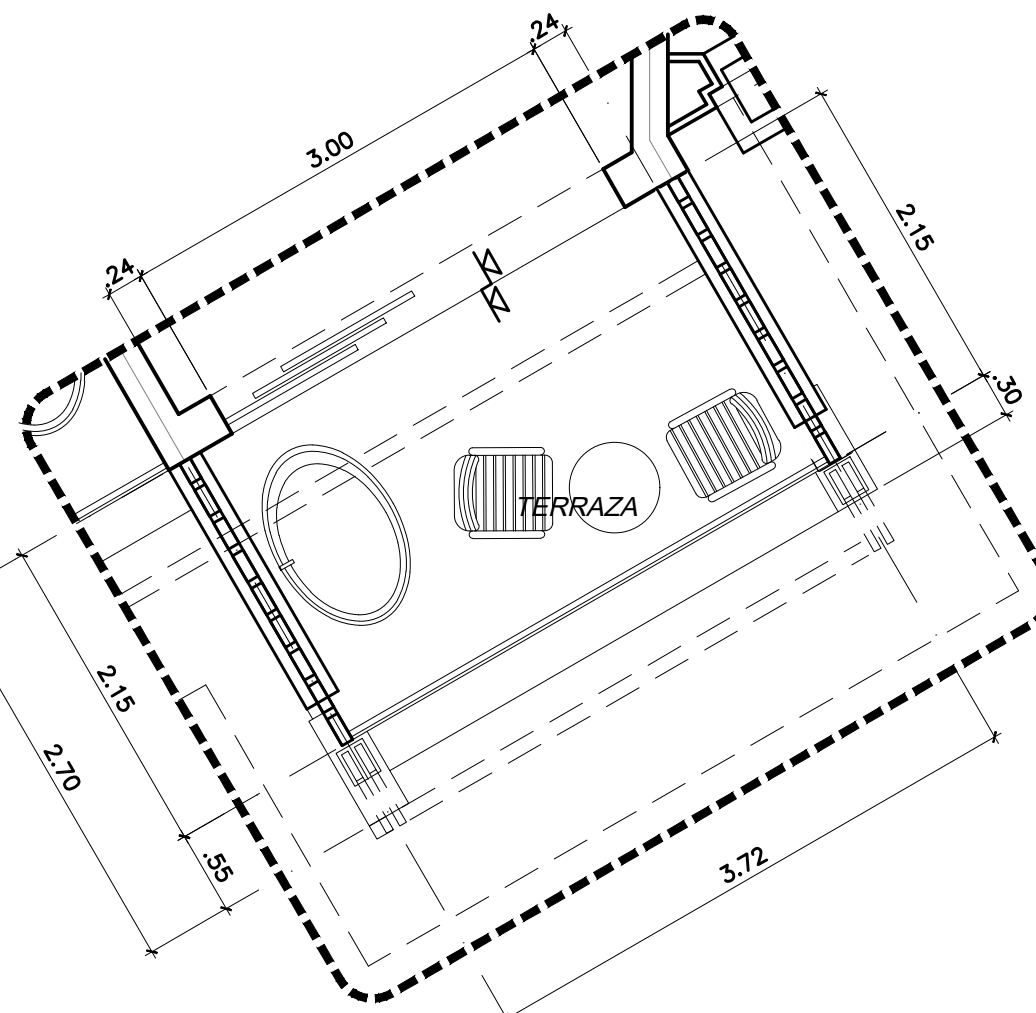

HABITACION JUNIOR SUITE
DIAGONAL PREFERRED ESQ. "B" N3
ESC. 1:50 METROS


Registro de Modificaciones

No.	FECHA	CONCEPTO
01	12/DIC/17	PARA APROBACION
02	21/MAR/17	PARA APROBACION
03	13/JUN/18	PARA APROBACION
04	04/DIC/18	PARA APROBACION
05	04/FEB/19	PARA APROBACION
06	15/MAR/19	PARA APROBACION
07	12/ENE/21	PARA APROBACION

NORTE

NOTAS

- Simbología:
- INDICA ACOTACION EN METROS.
 - INDICA NOMENCLATURA DE EYES.
 - INDICA ACOTACION ACUMULADA.
 - INDICA ACOTACION A EYES.
 - INDICA ACOTACION GENERAL.
 - INDICA NIVELES EN PLANTAS ARQUITECTONICAS.
 - INDICA NIVELES EN ELEVACIONES Y SECCIONES.
 - N.P.T. INDICA NIVEL DE PISO TERMINADO.
 - N.L.B.L. INDICA NIVEL DE LECHO BAJO DE LOSA.
 - N.P. INDICA NIVEL DE PRETIL.
 - N.A. INDICA NIVEL DE AGUA.
 - N.F. INDICA NIVEL DE FONDO.
 - N. INDICA NIVEL GENERAL.
 - CAMBIO DE NIVEL EN PISO.
 - CAMBIO DE NIVEL EN PLAFOND.
 - CAMBIO DE ACABADO EN PISO.
 - CAMBIO DE ACABADO EN MURO.
 - INDICA INICIO DE DESPIECE.
 - INDICA REFERENCIA DE SECCIONES GENERALES.
 - INDICA NUMERO DE SECCION O DETALLE.
 - INDICA REFERENCIA DEL PLANO DE LOCALIZACION.
 - INDICA REFERENCIA DE SECCIONES POR FACHADA.
 - INDICA NUMERO DE SECCION O DETALLE.
 - INDICA REFERENCIA DEL PLANO DE LOCALIZACION.
 - INDICA REFERENCIA DE SECCIONES POR FACHADA INTERIORES.
 - INDICA NUMERO DE SECCION O DETALLE.
 - INDICA REFERENCIA DEL PLANO DE LOCALIZACION.
 - INDICA REFERENCIA DE ALZADOS GENERALES.
 - INDICA NUMERO DE SECCION O DETALLE.
 - INDICA REFERENCIA DEL PLANO DE LOCALIZACION.
 - INDICA REFERENCIA DE ALZADOS GENERALES.
 - INDICA NUMERO DE SECCION O DETALLE.
 - INDICA REFERENCIA DEL PLANO DE LOCALIZACION.
 - INDICA PENDIENTE.
 - INDICA CLAVE DE ESPACIO.
 - INDICA ALTURA PARA CERRAMIENTO.
 - INDICA ALTURA DE VANO.
 - INDICA ALTURA DE ARRANQUE.
 - INDICA REFERENCIA DE DETALLES.
 - INDICA NUMERO DE DETALLE.
 - INDICA REFERENCIA DEL PLANO DE LOCALIZACION.
 - INDICA ACCESORIO EN DETALLES DE BAÑOS O DETALLES GENERALES.

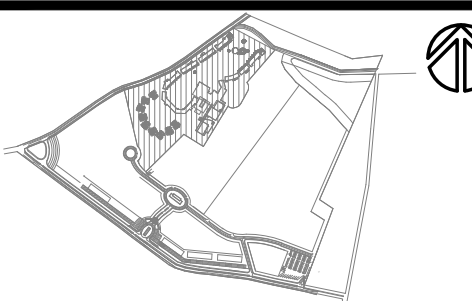

PROYECTO



Walter Claudio Peña, Rm 101 Pto. 21, Avenida Pto. 21, Santo Domingo, República Dominicana 101 01 01

CONTIENE

HABITACIONES
PLANTAS TIPO

Aprobado para Construcción

ARG: LINA M. PENA GSM INVESTISSEMENTS DOMINICANA SRL

CDM 18063 CLIENTE:

Escala 1:50

0 0.5 1 2.5 4m


Dibujo PM Etapa

Revisión No. Proyecto


Aprobado Archivo A-163-A.DWG

Aprobado Cliente Clave Rev.


Fecha de emisión 16/08/03 0118 A-163-A 01

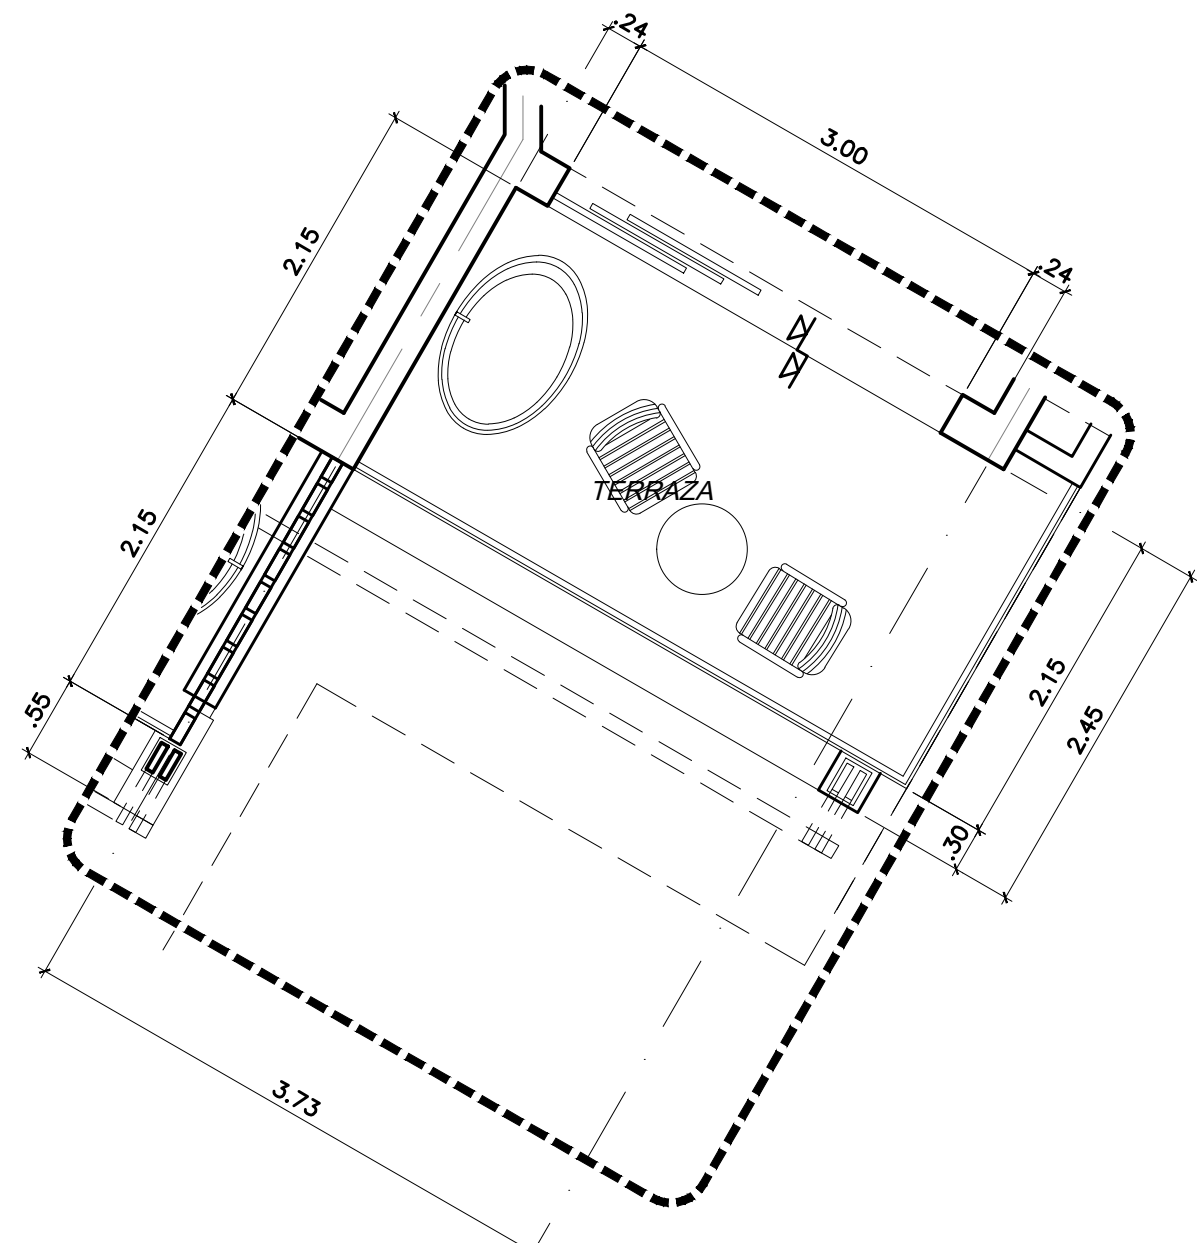


02 HABITACION JUNIOR SUITE
DIAGONAL PREFERRED ESQ. N2
ESC. 1:50 METROS

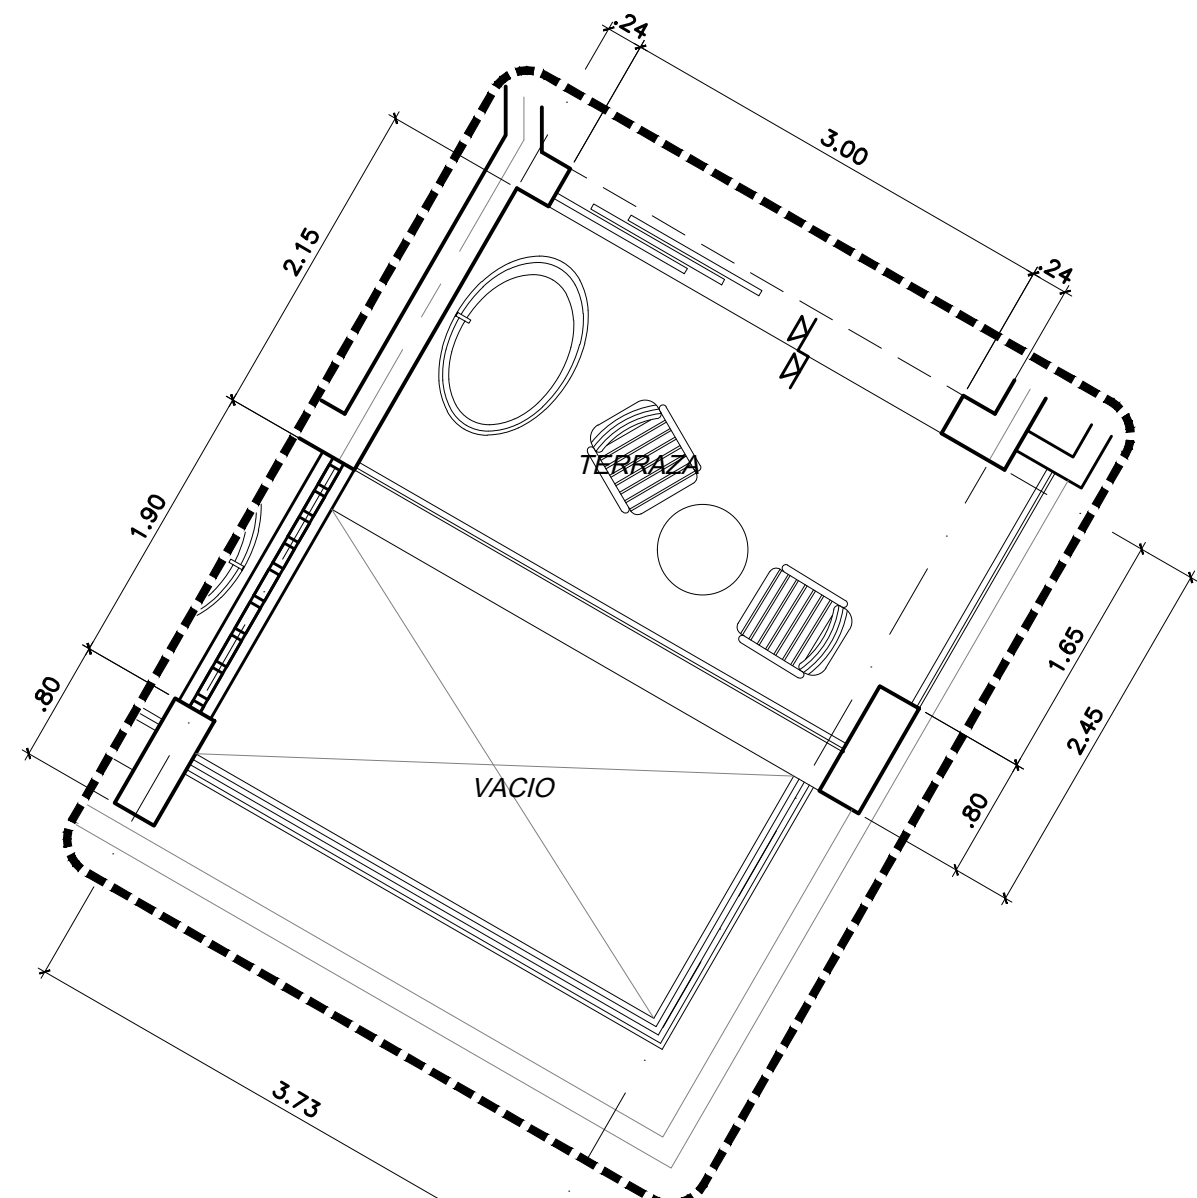


03 HABITACION JUNIOR SUITE
DIAGONAL PREFERRED ESQ. N3
ESC. 1:50 METROS

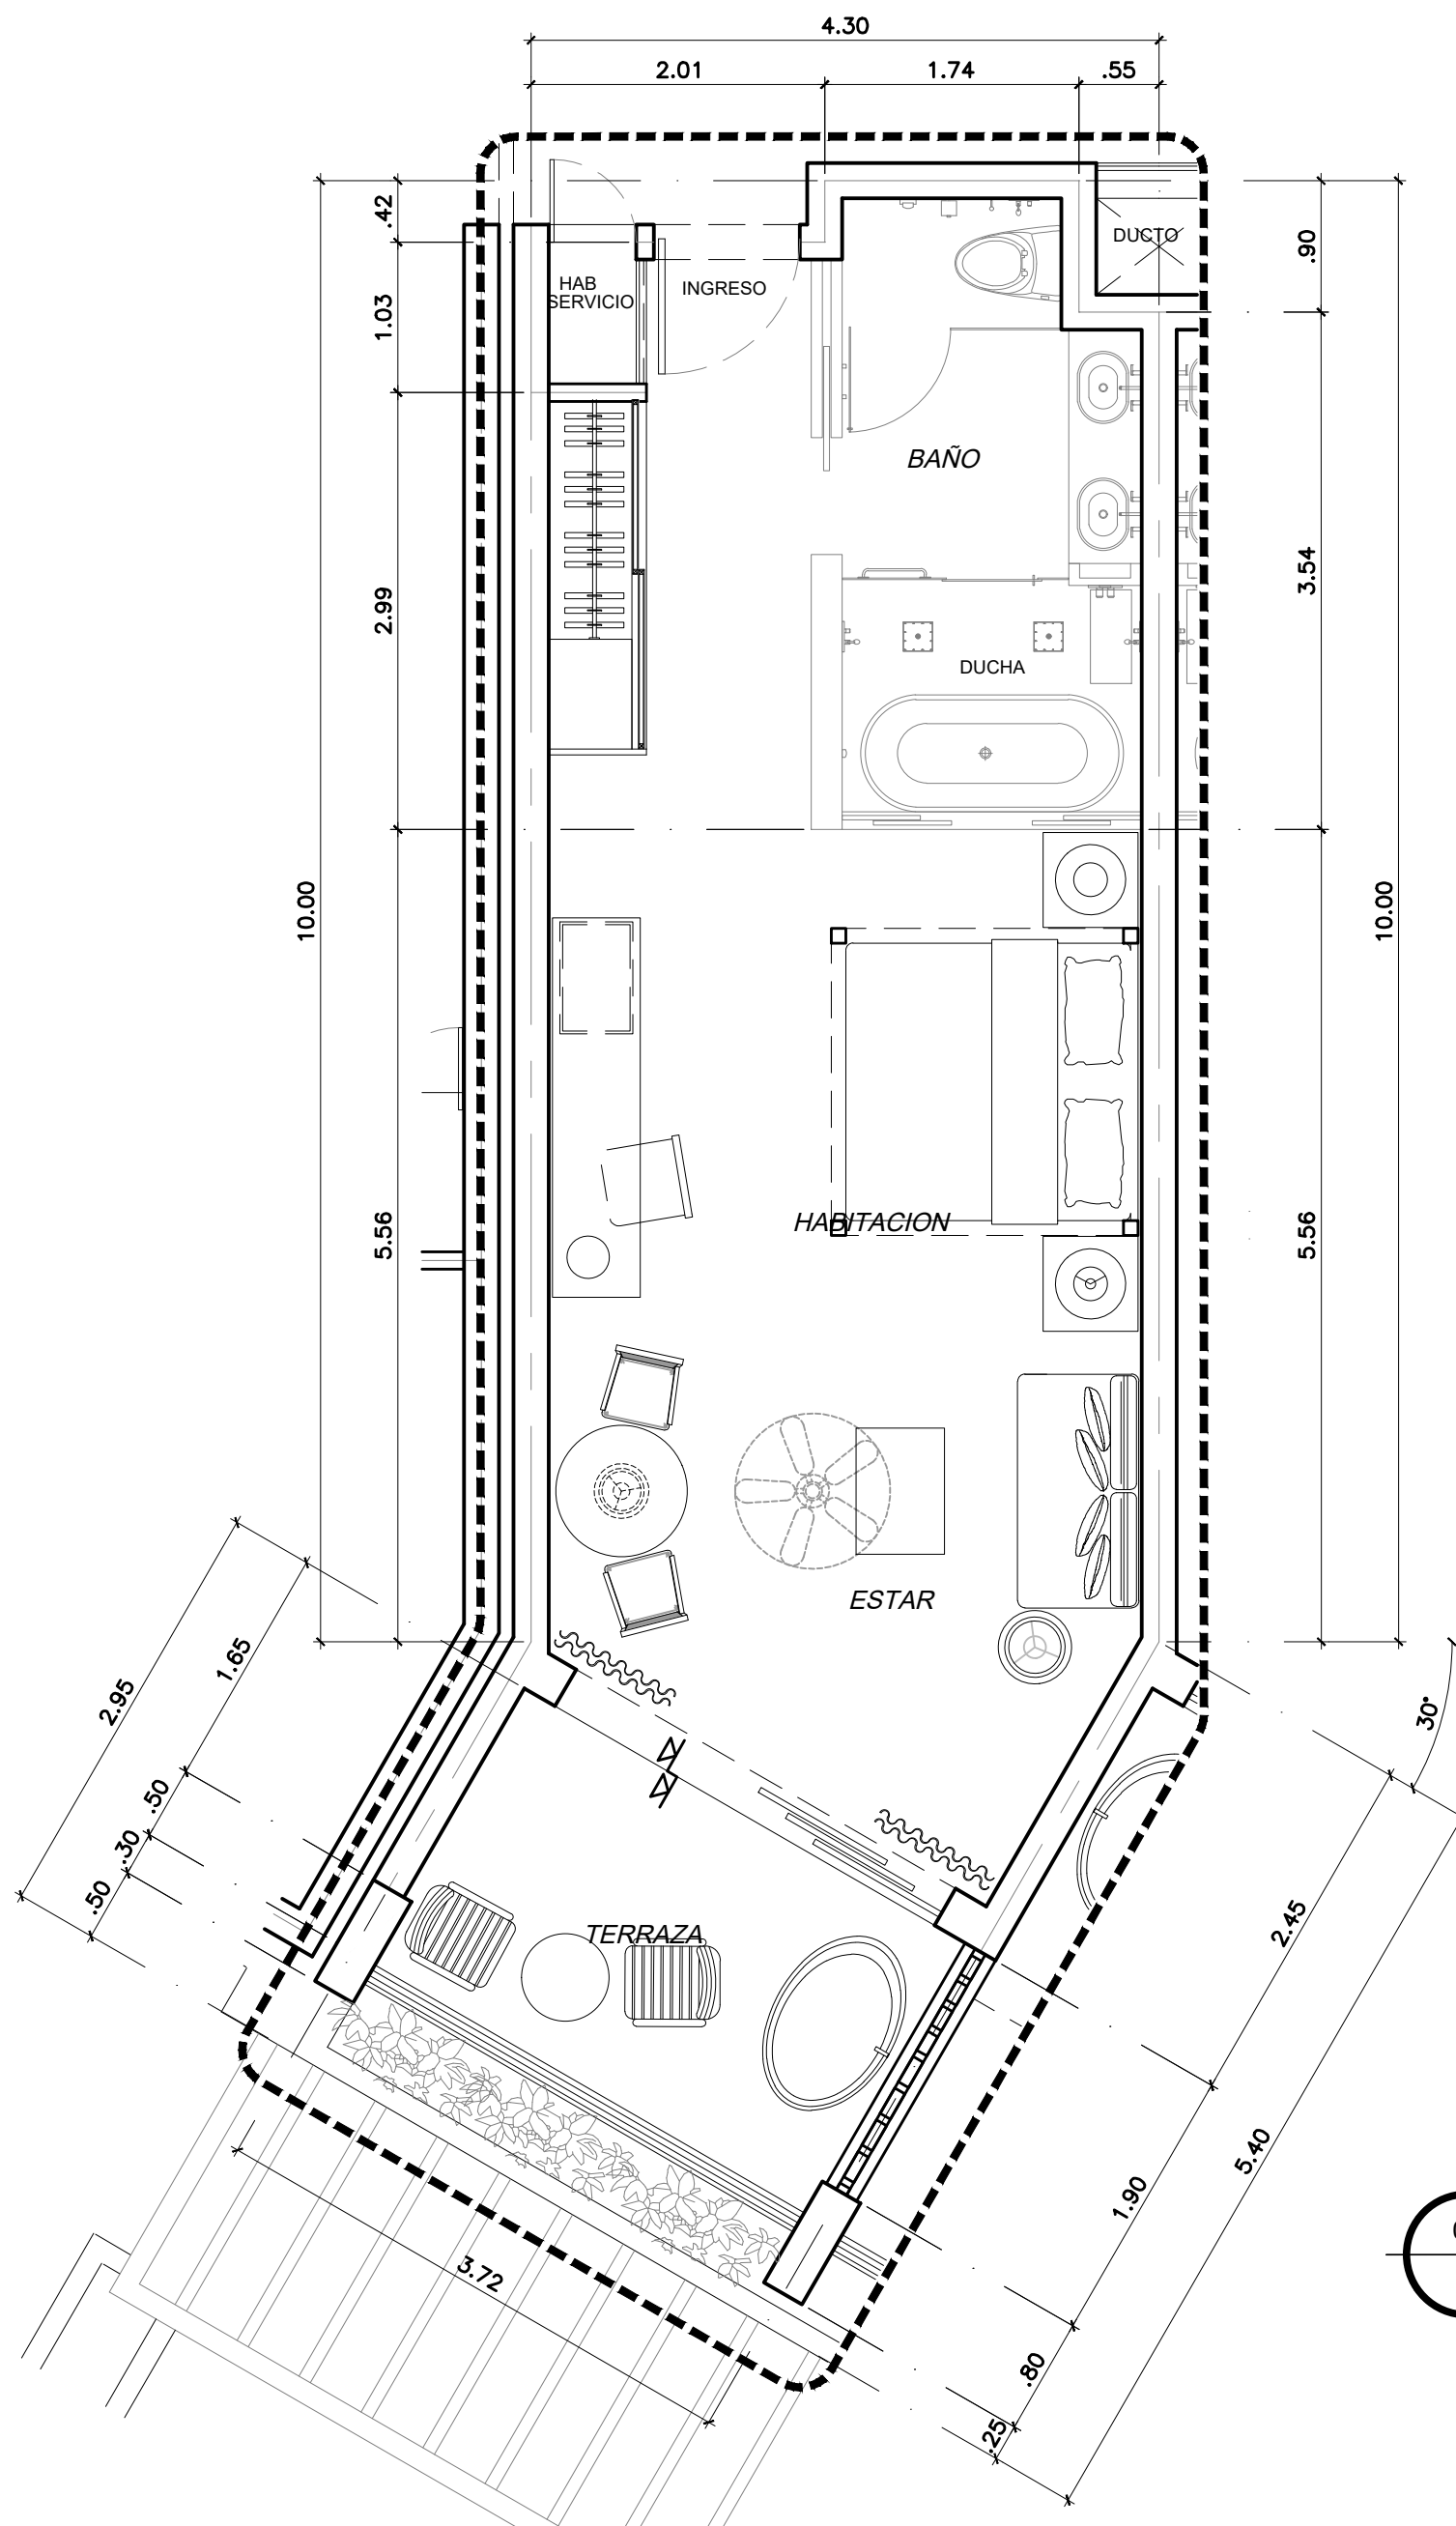

04 HABITACION JUNIOR SUITE
DIAGONAL PREFERRED ESQ. "B" N1
ESC. 1:50 METROS

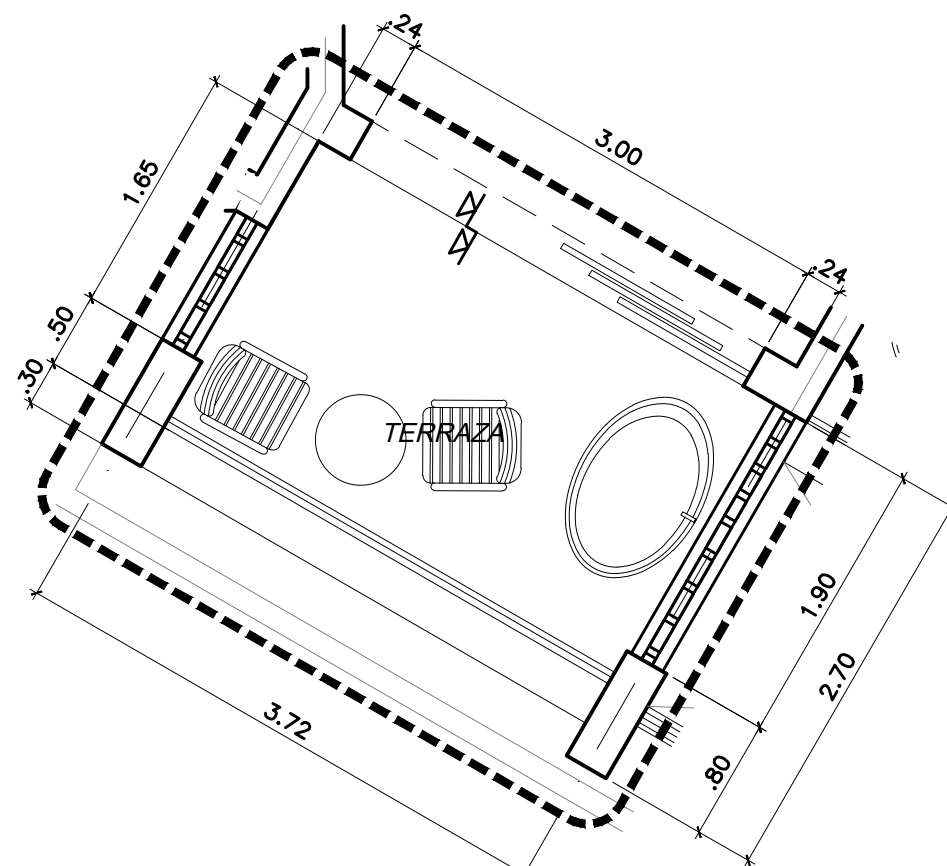

05 HABITACION JUNIOR SUITE
DIAGONAL PREFERRED ESQ. "B" N2
ESC. 1:50 METROS

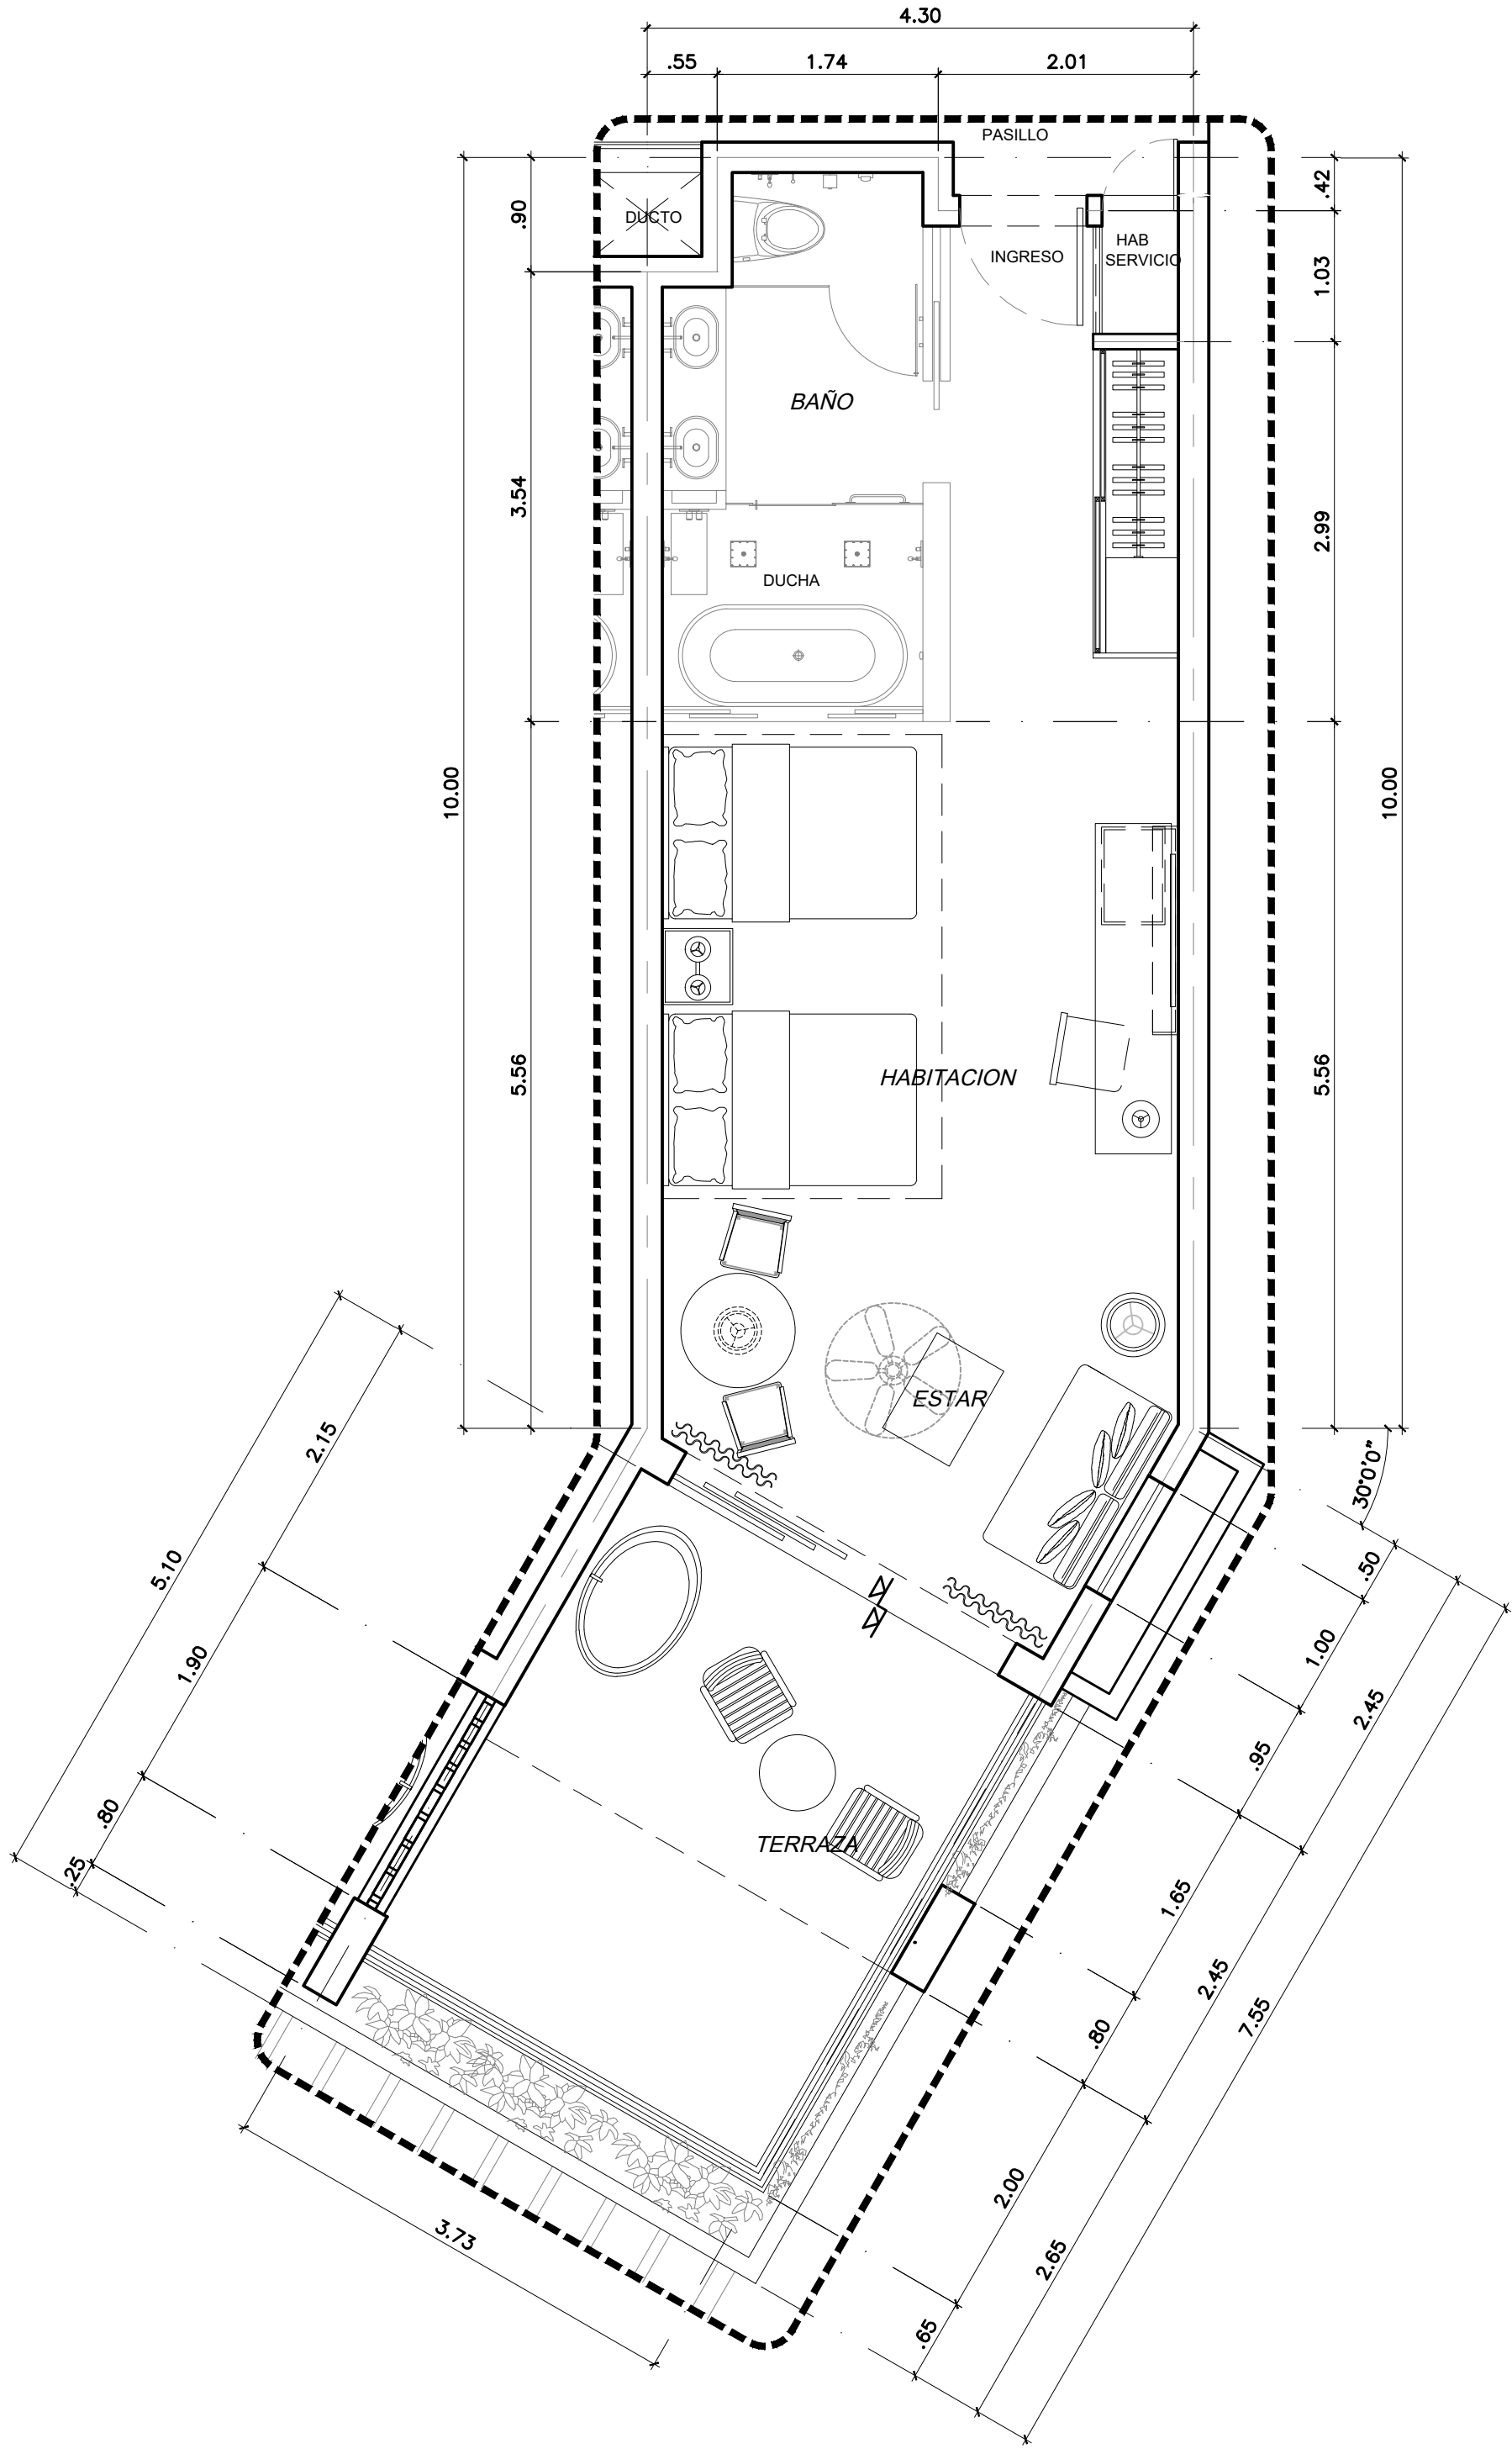

01 HABITACION JUNIOR SUITE
DIAGONAL PREFERRED ESQ. N1
ESC. 1:50 METROS