


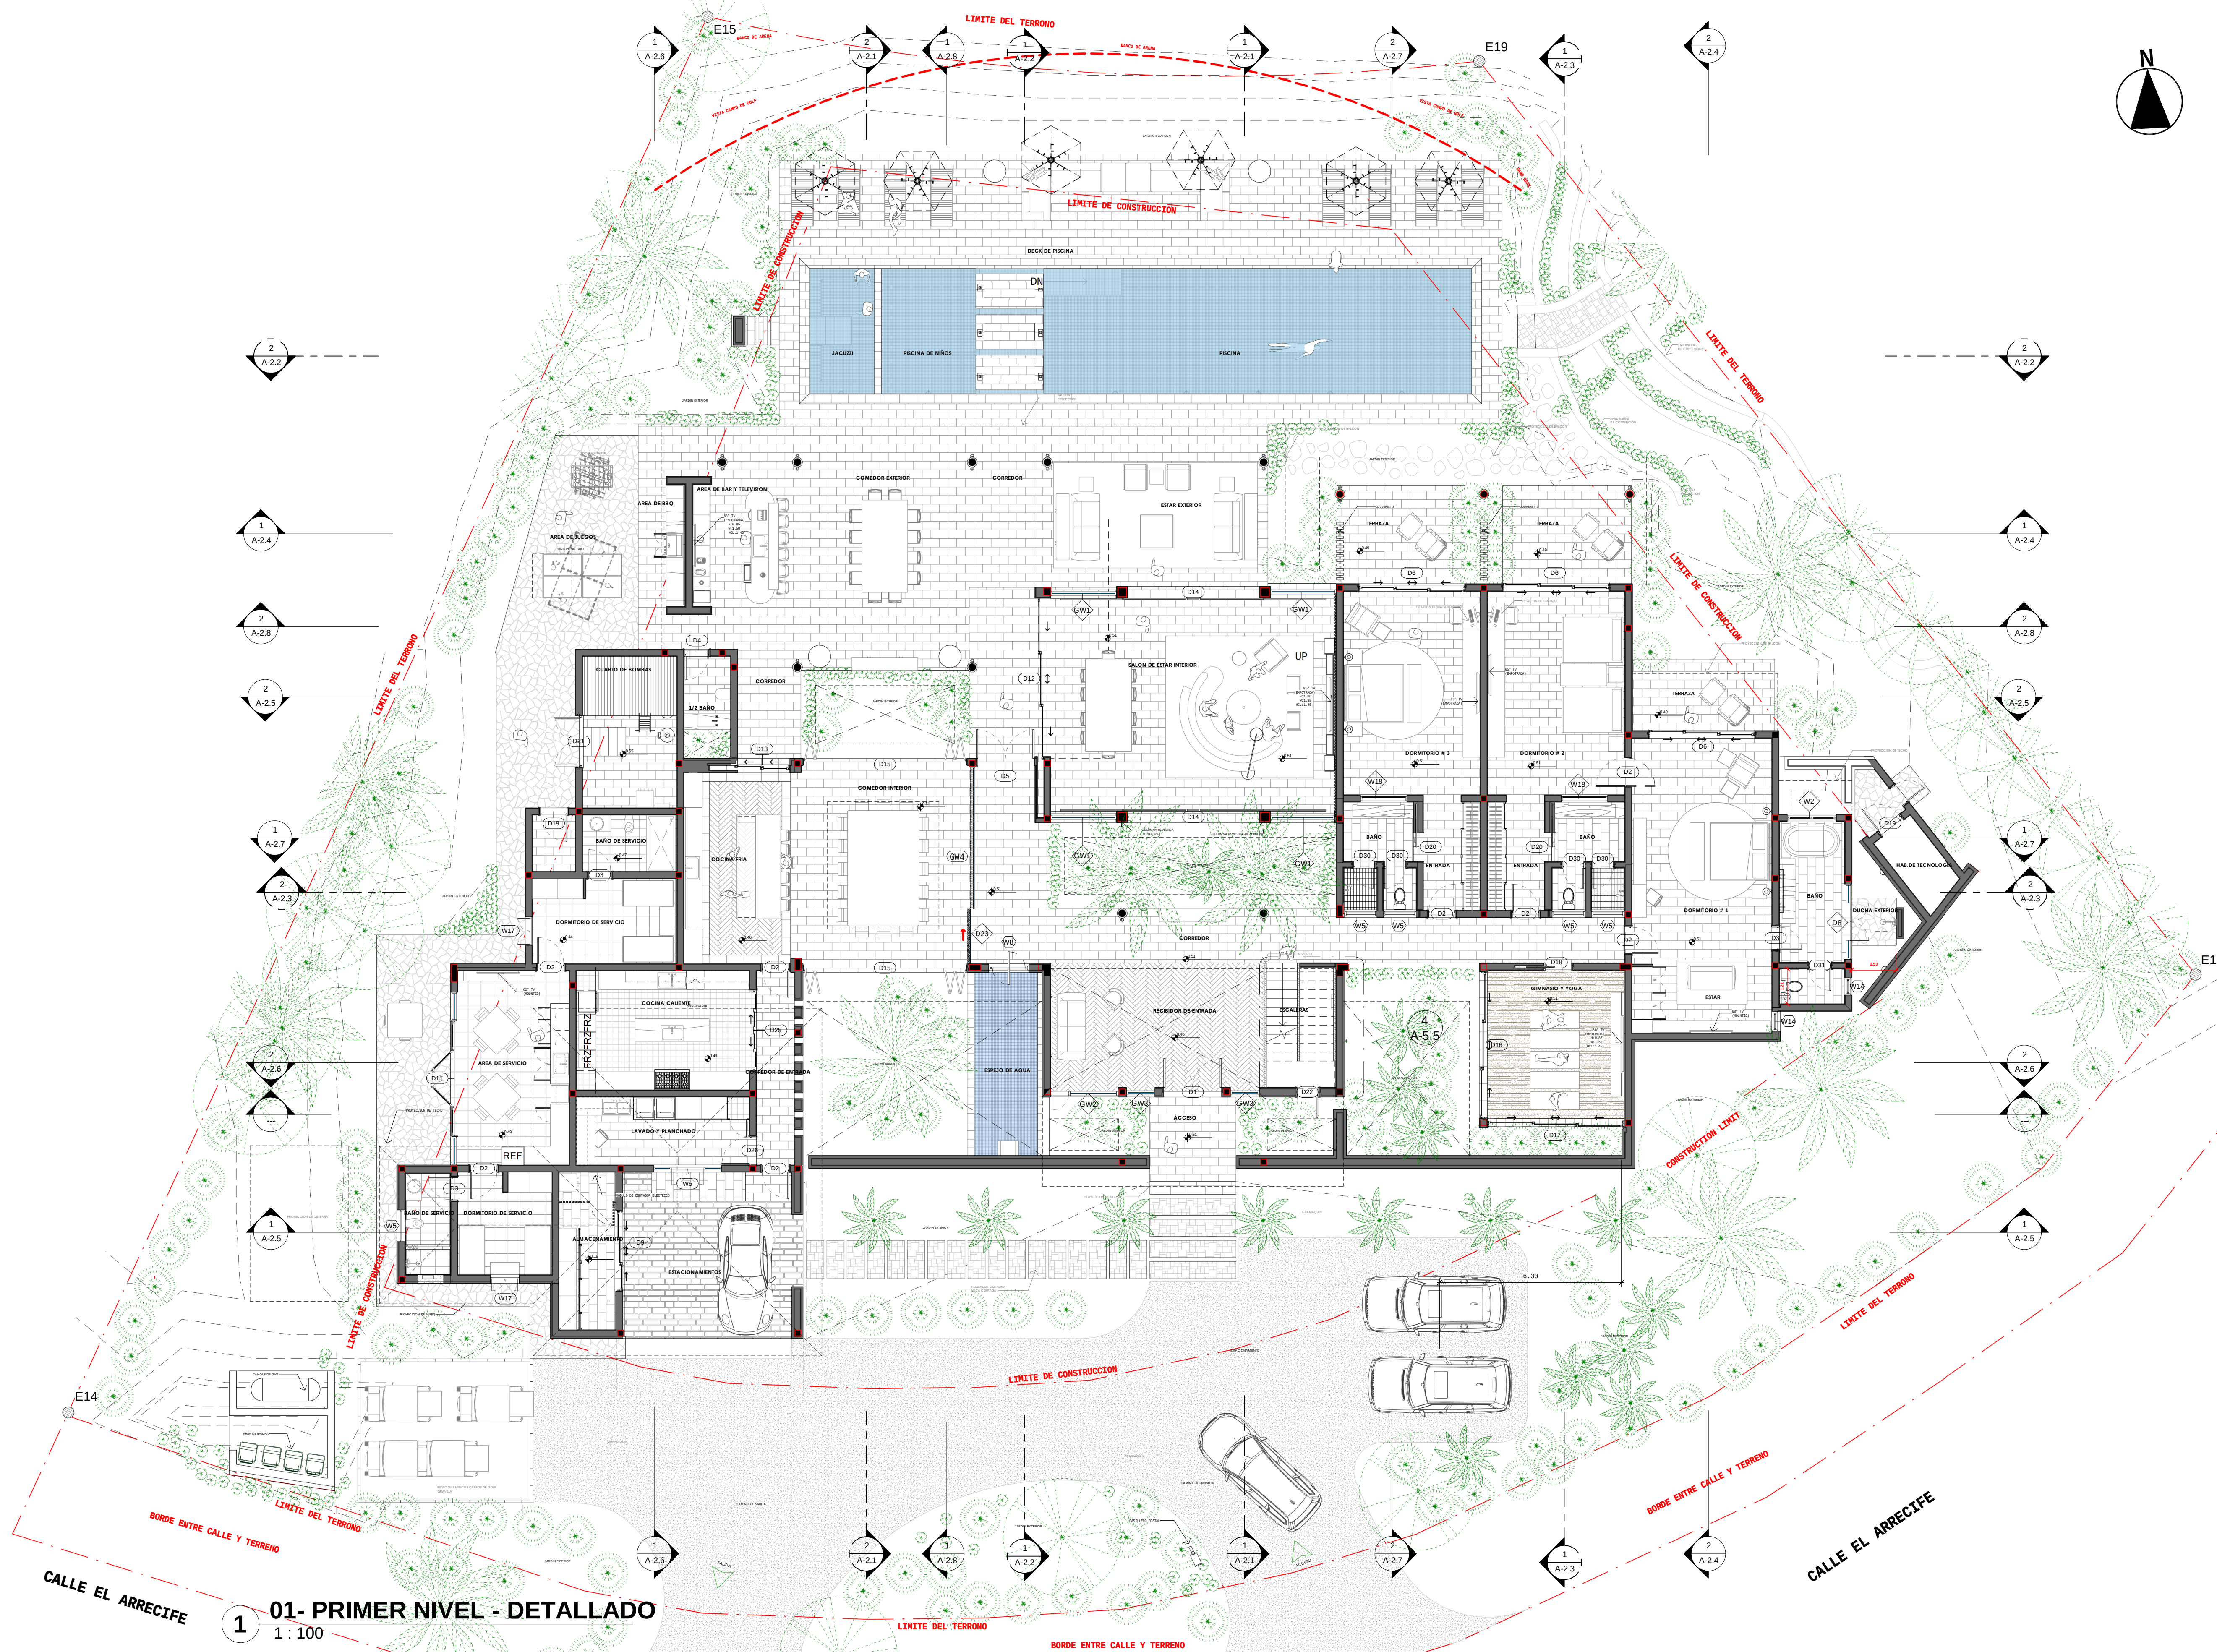

Studio 3
Architecture
Construction
Interior design

DISEÑO ARQUITECTONICO :
STUDIO 3 - ARQUITECTURA - CONSTRUCCION - DISEÑO DE INTERIORES

ARQ. GUZHAN SOLANA RICO
ARQ. JONTHAN SILVESTRE
CODIA :
37317

DISEÑO ESTRUCTURAL :
ING. ANGEL MENA
CODIA :
13653

DISEÑO ELECTRICO:
ING. JOSÉ A. PAULINO PATIÑO
CODIA :
29921

DISEÑO HIDRO-SANITARIO :
ING. HARVEY R. ESPINOSA
CODIA :
33808


PROPIETARIOS:
SR. HOMER DAVID PARKHILL

SRA. KATRINA LORENNE PARKHILL

REPRESENTANTE:
ARQ. RAFAEL DE LA CRUZ SOLANO

ARRECIFE 35

ESQUEMA DE CONJUNTO :

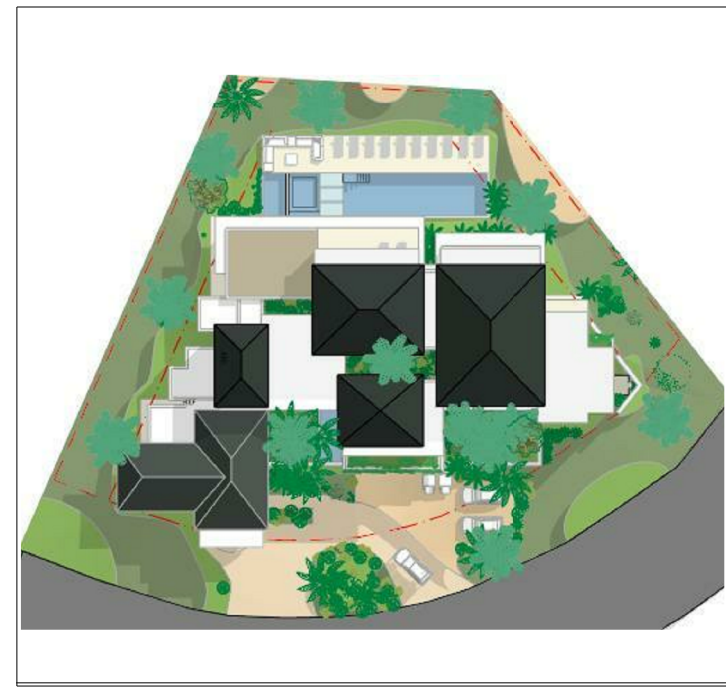

NO.	REVISION / EDICION	FECHA

NOMBRE & DIRECCION DEL PROYECTO :
PROYECTO : VILLA ARRECIFE 35
DIRECCION : República Dominicana, Región
Este, Punta Cana.

PROYECTO : VILLA ARRECIFE 35	NO. DE HOJA : A-1.5
FECHA : 10/01/2019	ESCALA : 1:100
PLANO : PLANTA ARQUITECTONICA PRIMER NIVEL DETALLADA	