


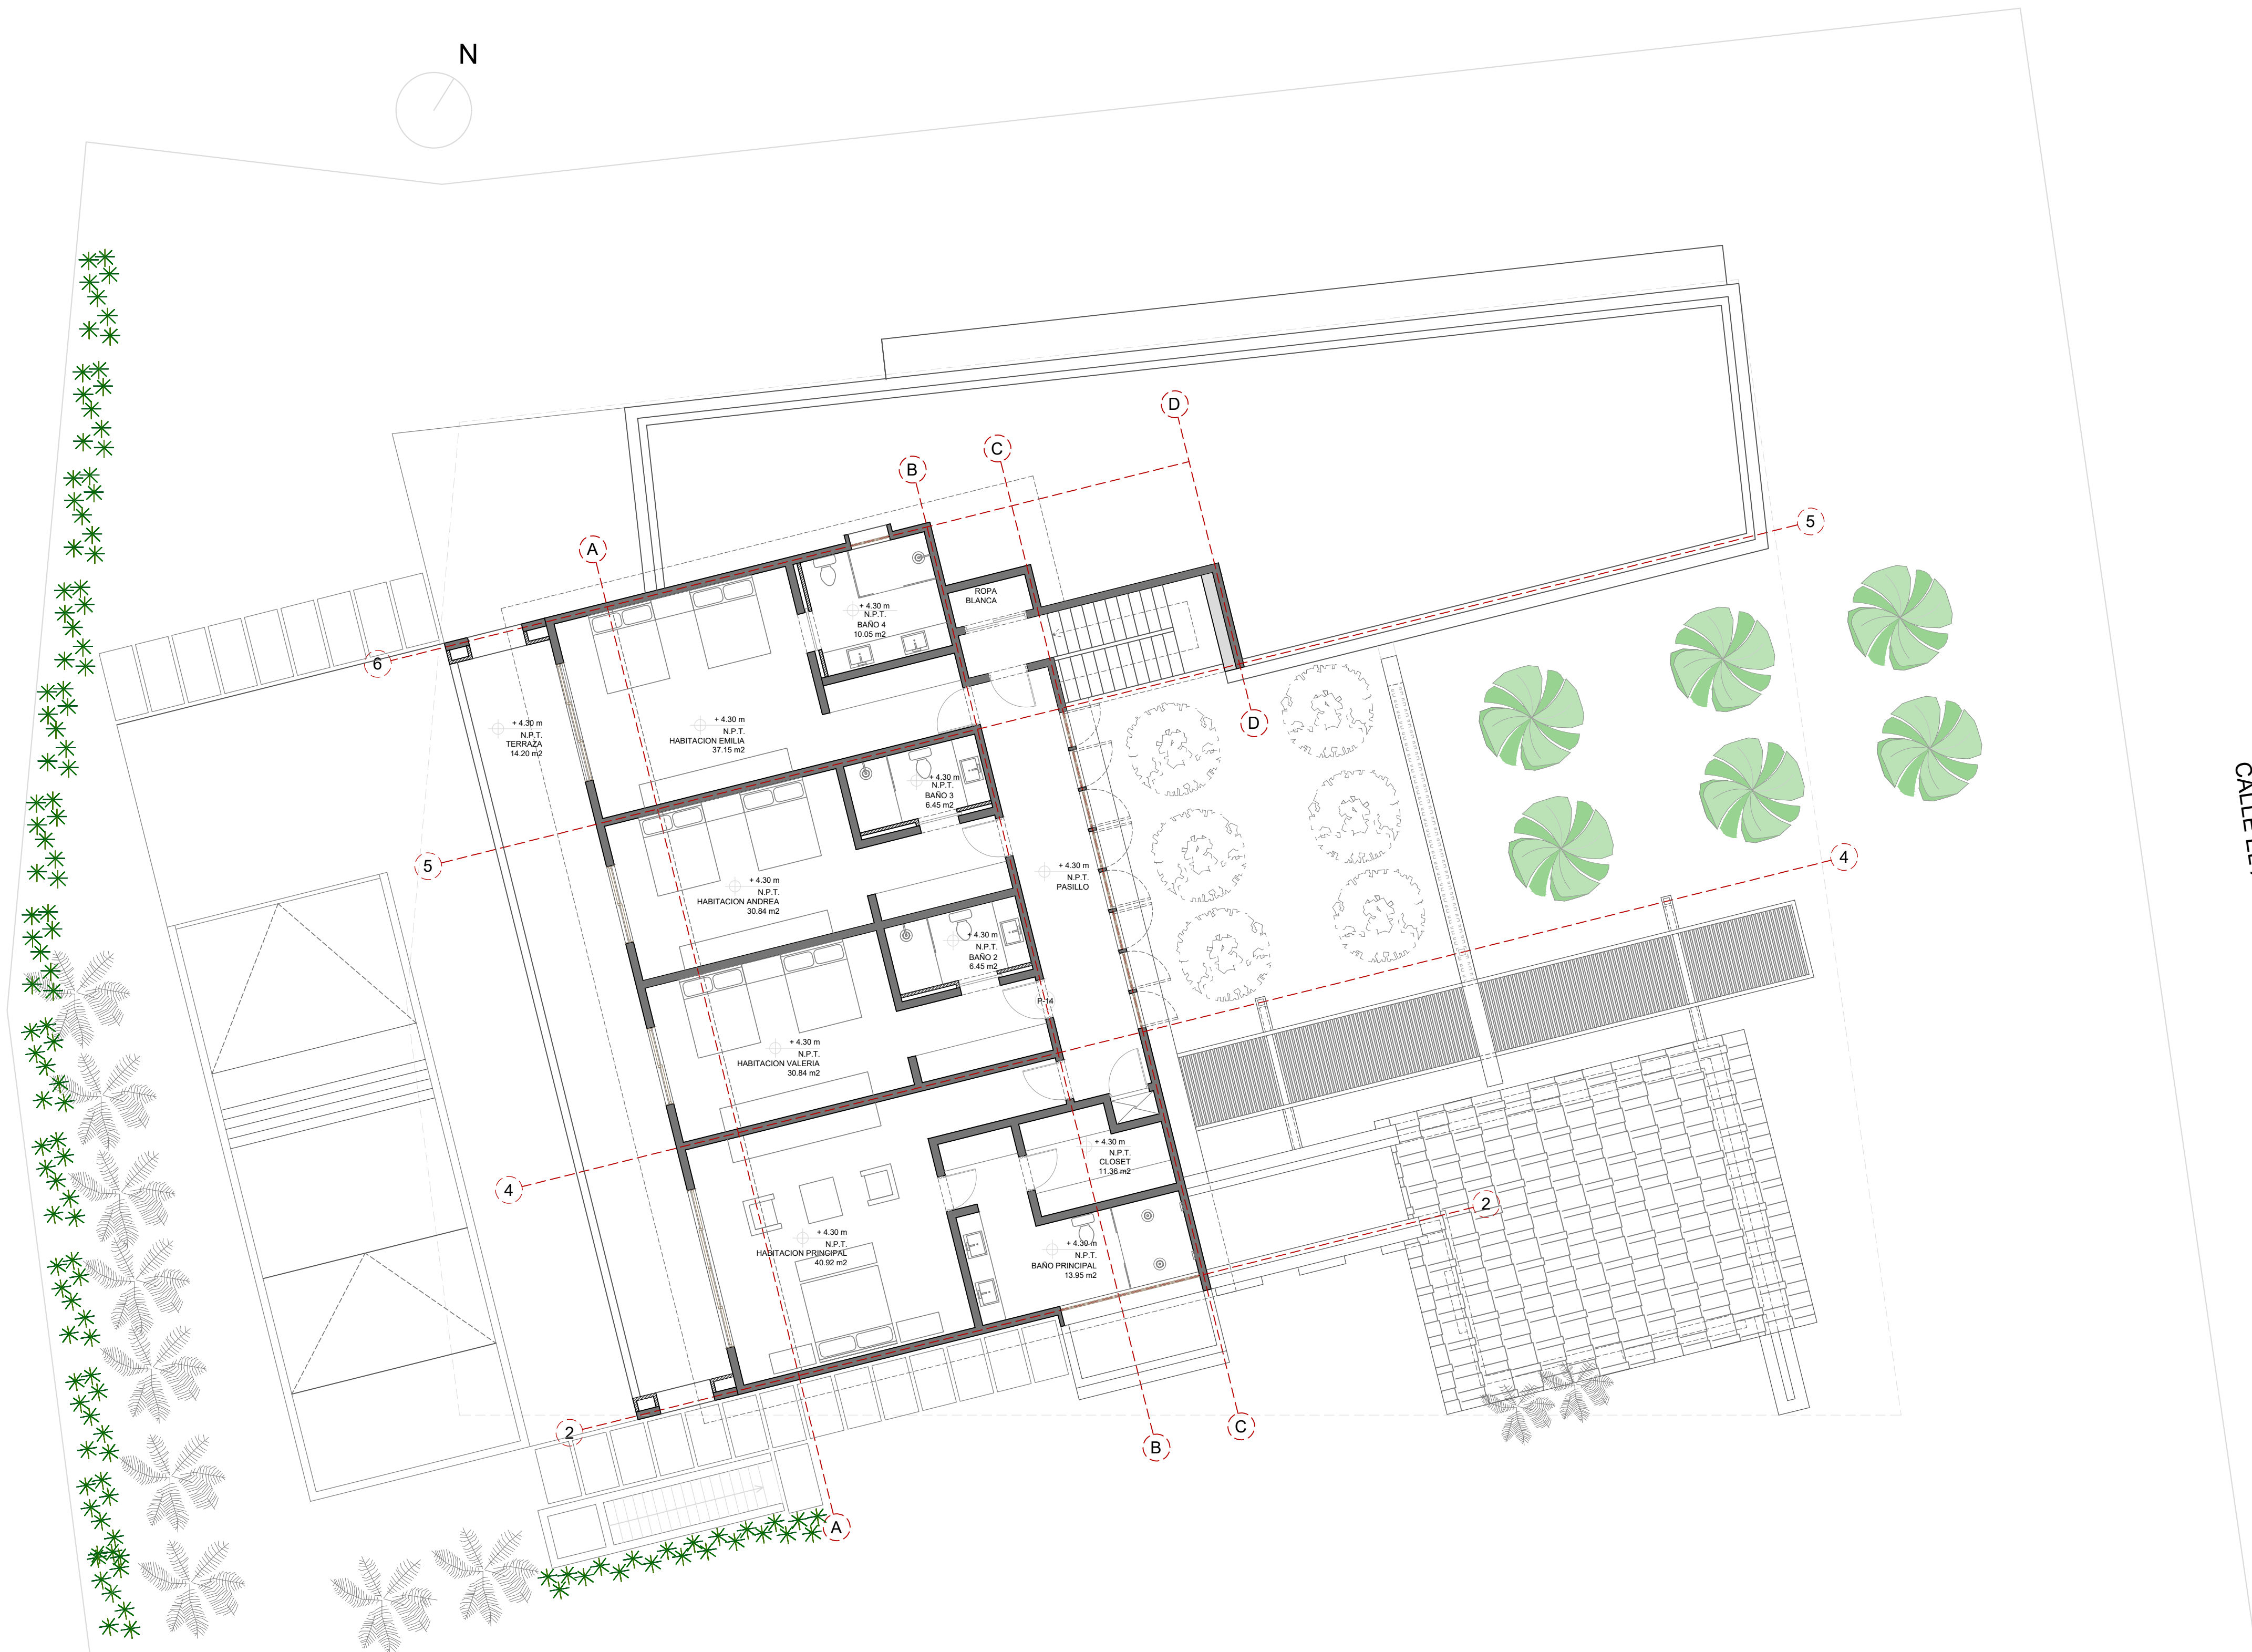

PLANTA SEGUNDO NIVEL
ESC. 1:100