
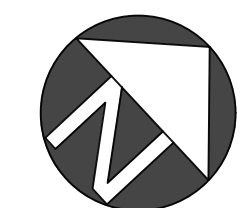


Fecha de impresión: 2022-07-12 | Nombre del archivo: (A-102) Planta Arquitectónica Nivel 2.dwg

1 PLANTA ARQUITECTÓNICA NIVEL 2
ESC.: 1:100

Sin nuestra expresa autorización, queda terminantemente prohibida la reproducción total o parcial de este documento, así como su uso indebido y/o su exhibición o comunicación a terceros.

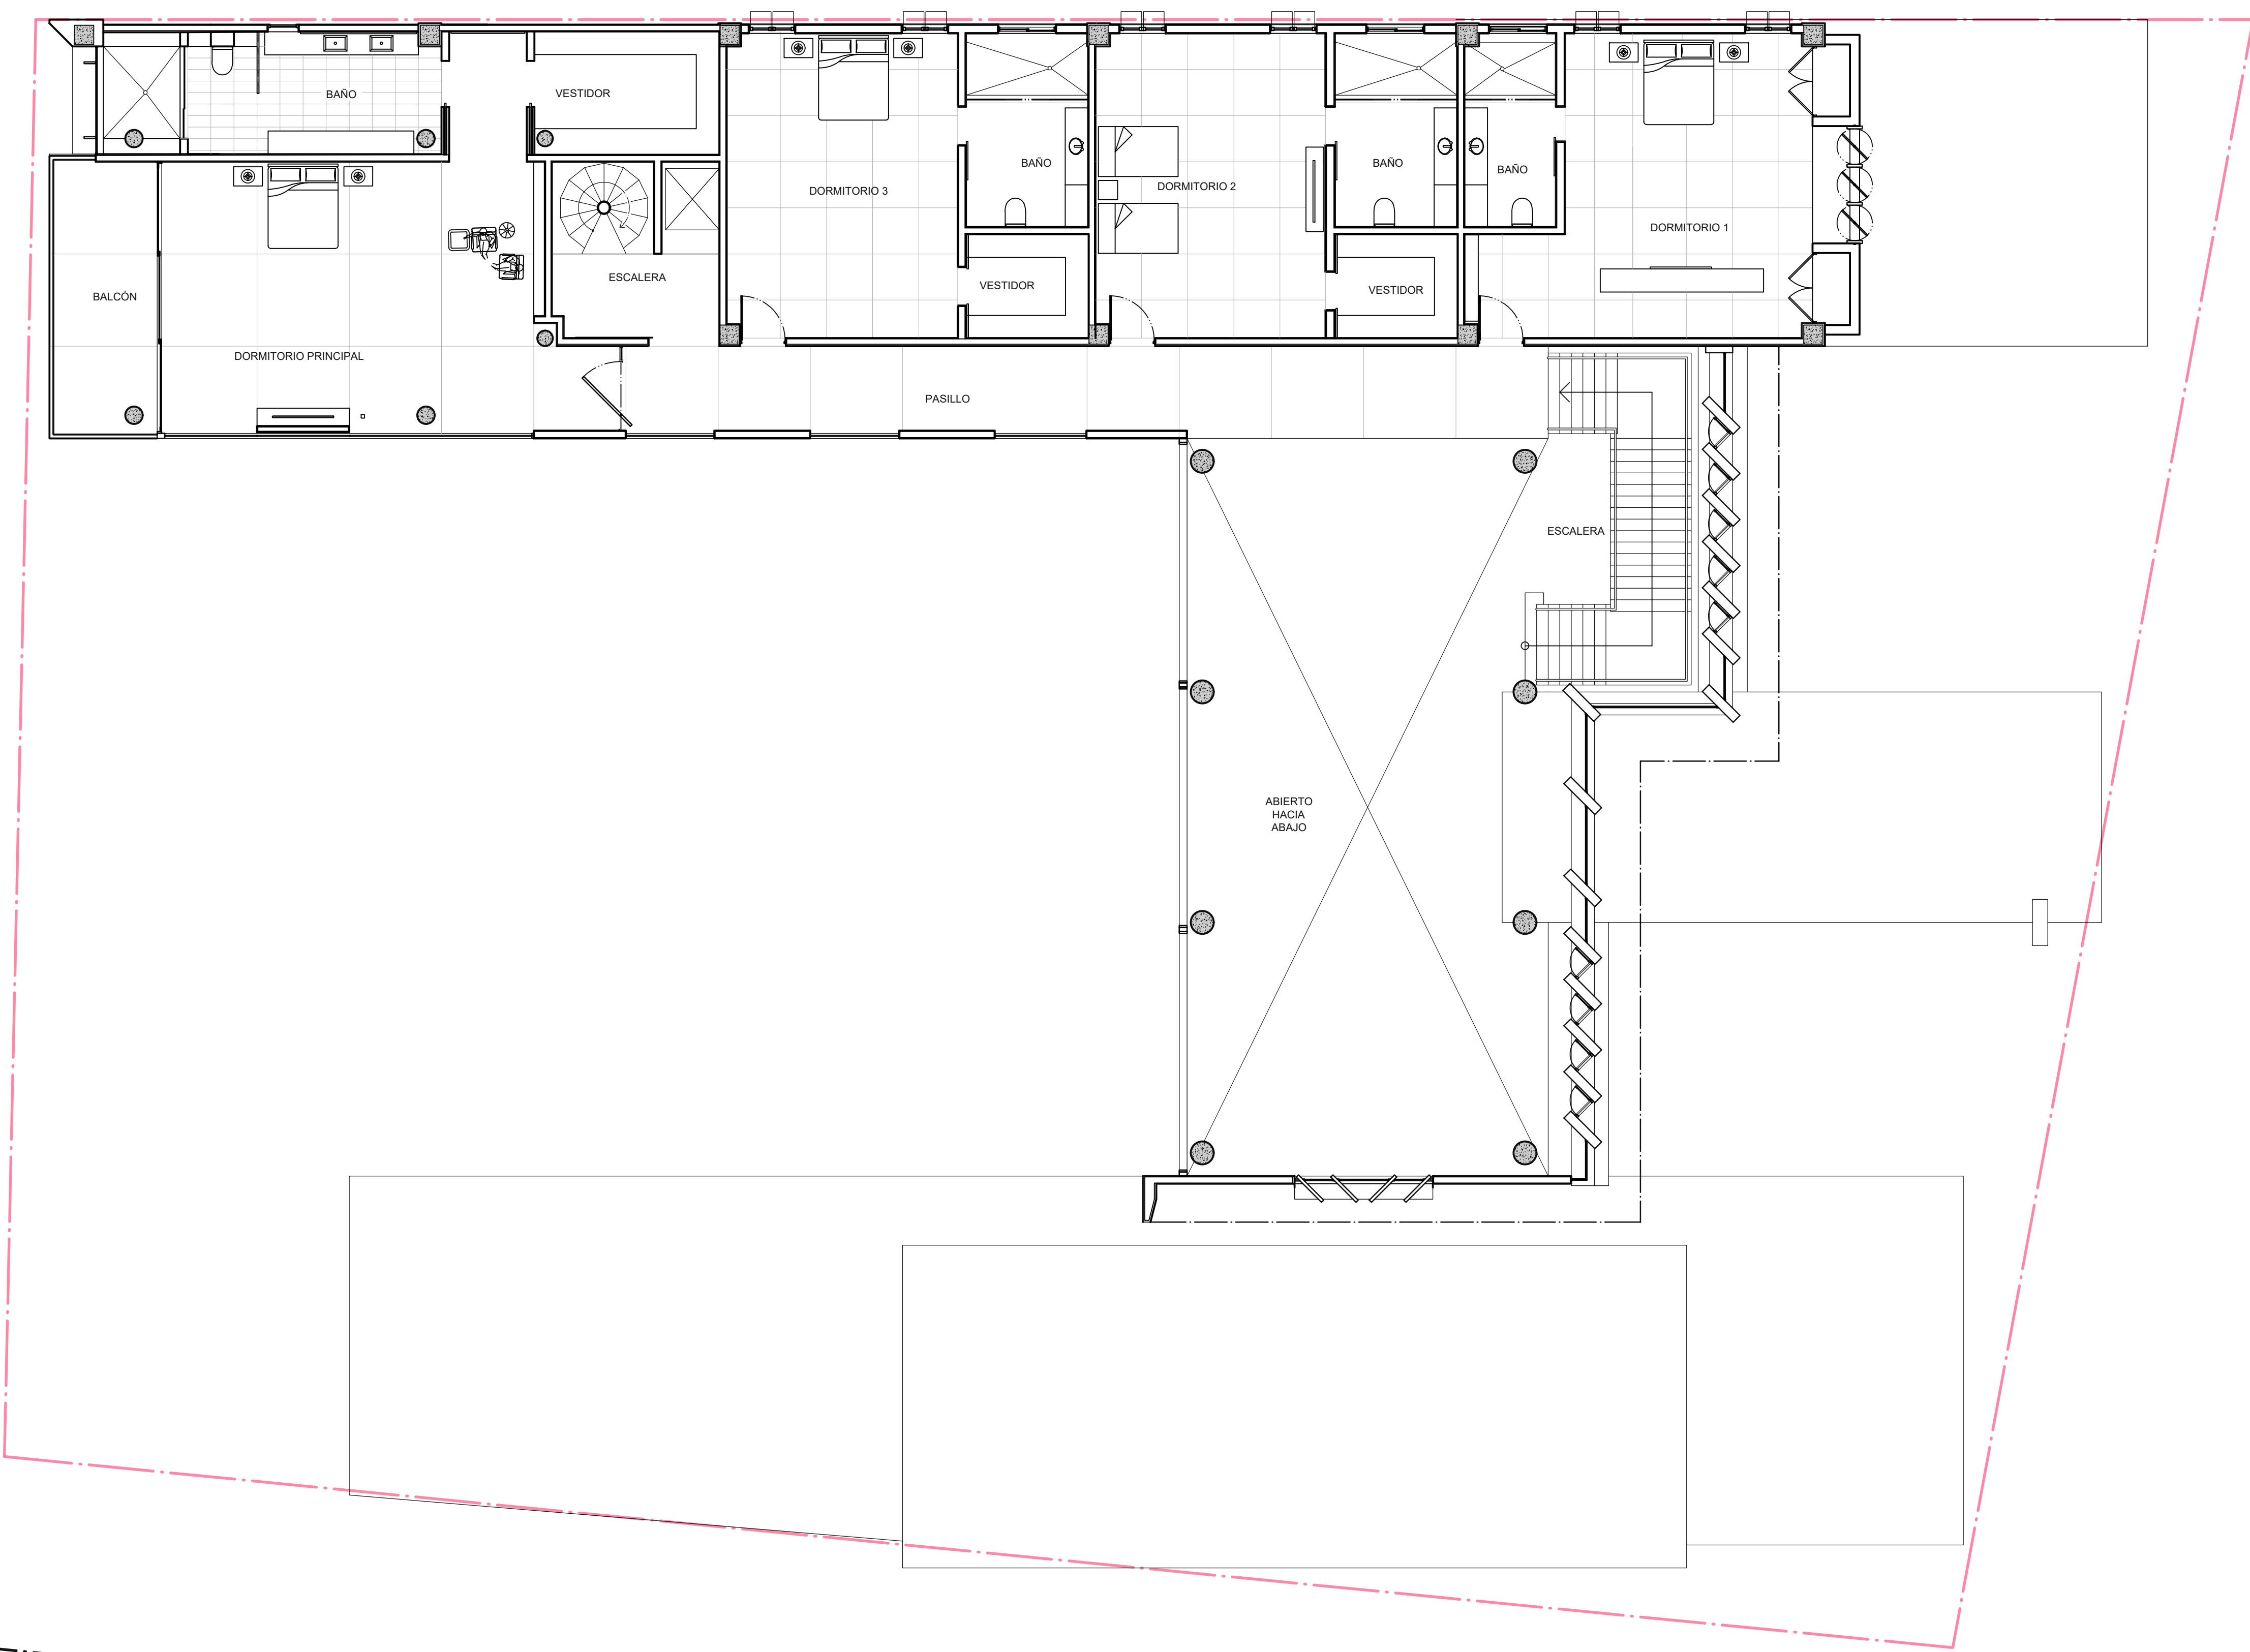

Razón social		Av. Winston Churchill esq. C/ Porfirio Herrera Plaza Palmeras 13-B, ens. Evaristo Morales Sto. Dgo., D. N., Rep. Dom.		Proyecto		Villa Majagua 155	
 CONSTRUCTORA • EST. 1987		Tel. 809-544-3715 Fax 809-544-3778 m.lodra@codefel.net.do		Propietario		Cap Cana, República Dominicana	
www.constructorallodra.com		Sr. John Kim		Responsible en campo (Arquitectura)		Edición	
Arquitectura		Colegiatura		Escala		Revisión	
Arq. Miguel Llodrá López		274.99		2.0		Indicada	
Diseño estructural		36787		Contenido		Código de Proyecto	
Ing. Aníbal Almonte		9970		Planta Arquitectónica Nivel 2		LLODRA201901	
Diseño eléctrico		314.79		Colaboradores		Hoja en campo	
Ing. Carlos Llodrá		4045		Arq. César Tejada		A-102	
Diseño sanitario		----		Arq. Miguel Llodrá		Hojas totales	
Otros (---)		----		----		----	